


**Budowa drogi ekspresowej S19**  
**na odcinku Nisko (węzeł "Zapacz" z węzłem) - węzeł Sokołów Małopolski**  
**Północ" (z węzłem)**  
**OBIEKT 37 PZŚd**

PRZEKRÓJ GEOLOGICZNO-INŻYNIERSKI II - II

Skala: 1:500  
1:100

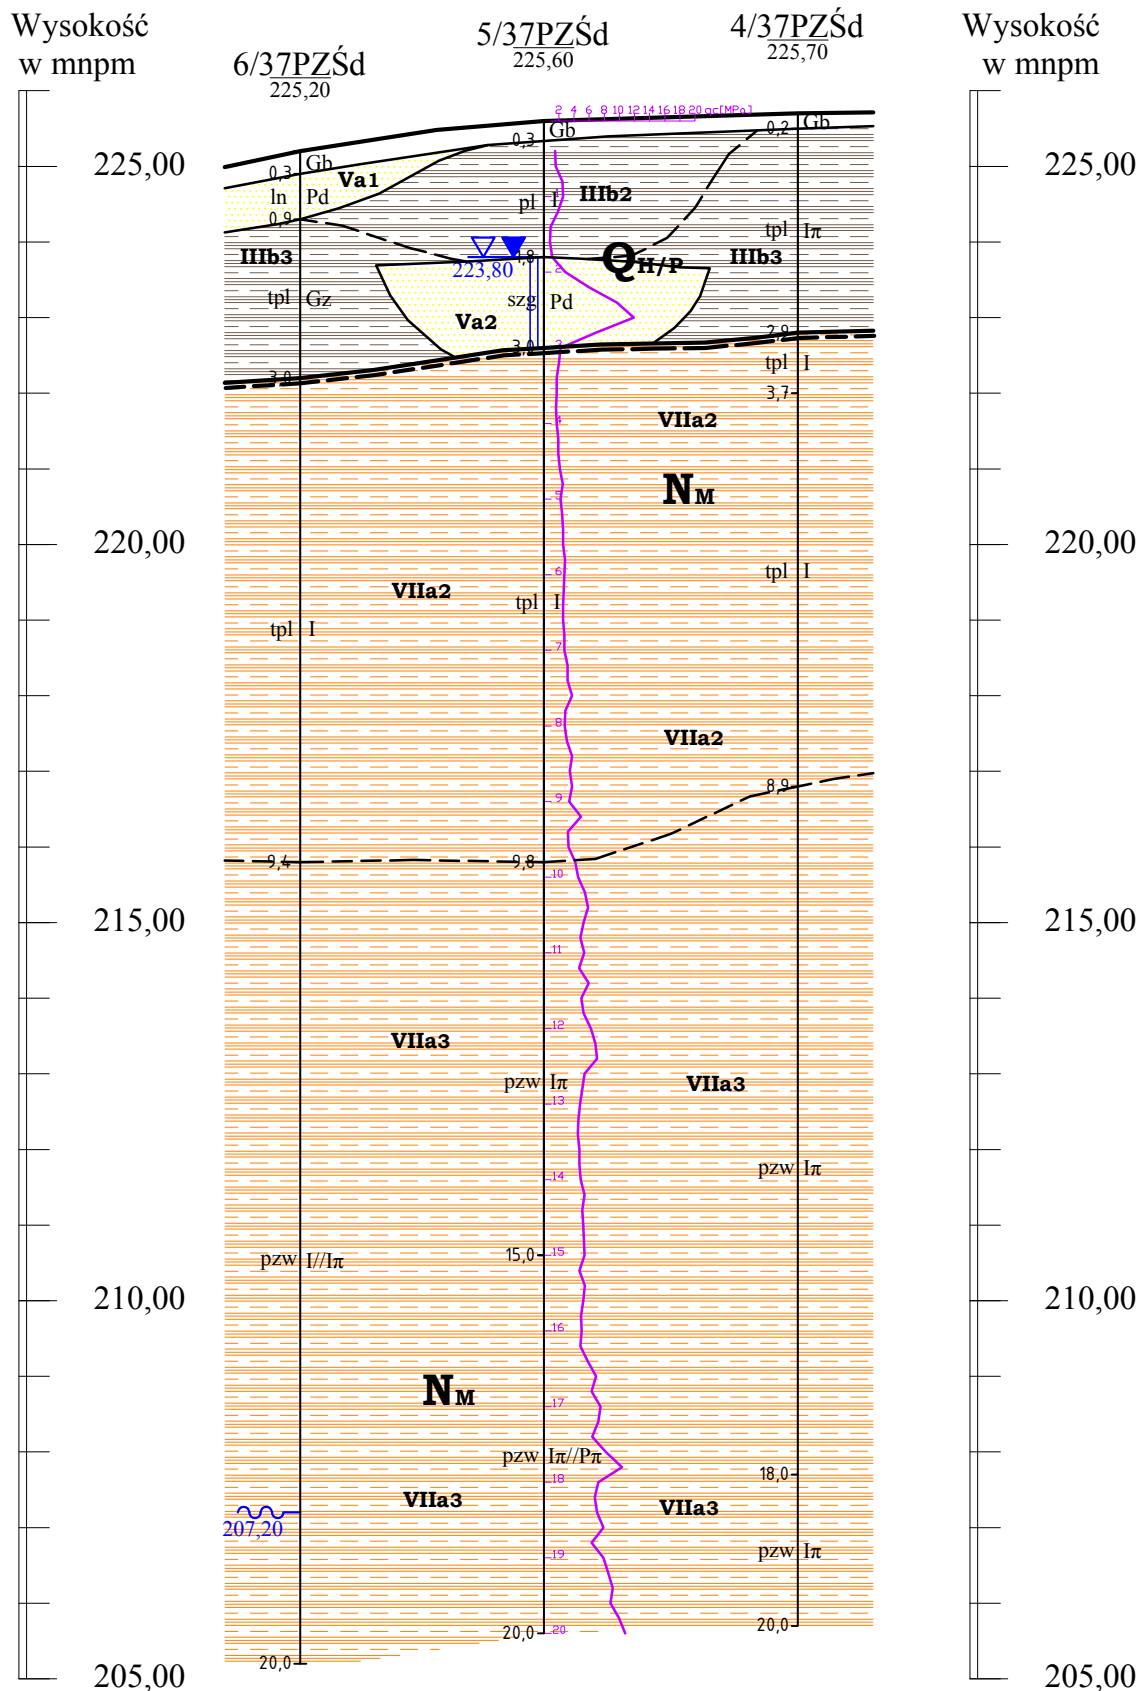

Odl. w m	20,00	16,10	16,80	20,00
Głęb. w m	20,00	15,00	20,00	20,00

Opracował:  
mgr inż. **Dominik Mach**  
*Dominik Mach*