


**Budowa drogi ekspresowej S19
na odcinku Nisko (węzeł "Zapacz" z węzłem) - węzeł Sokołów Małopolski
Północ" (z węzłem) - OBIEKT 38 WD**

PRZEKRÓJ GEOLOGICZNO-INŻYNIERSKI III - III

Skala: $\frac{1:500}{1:100}$

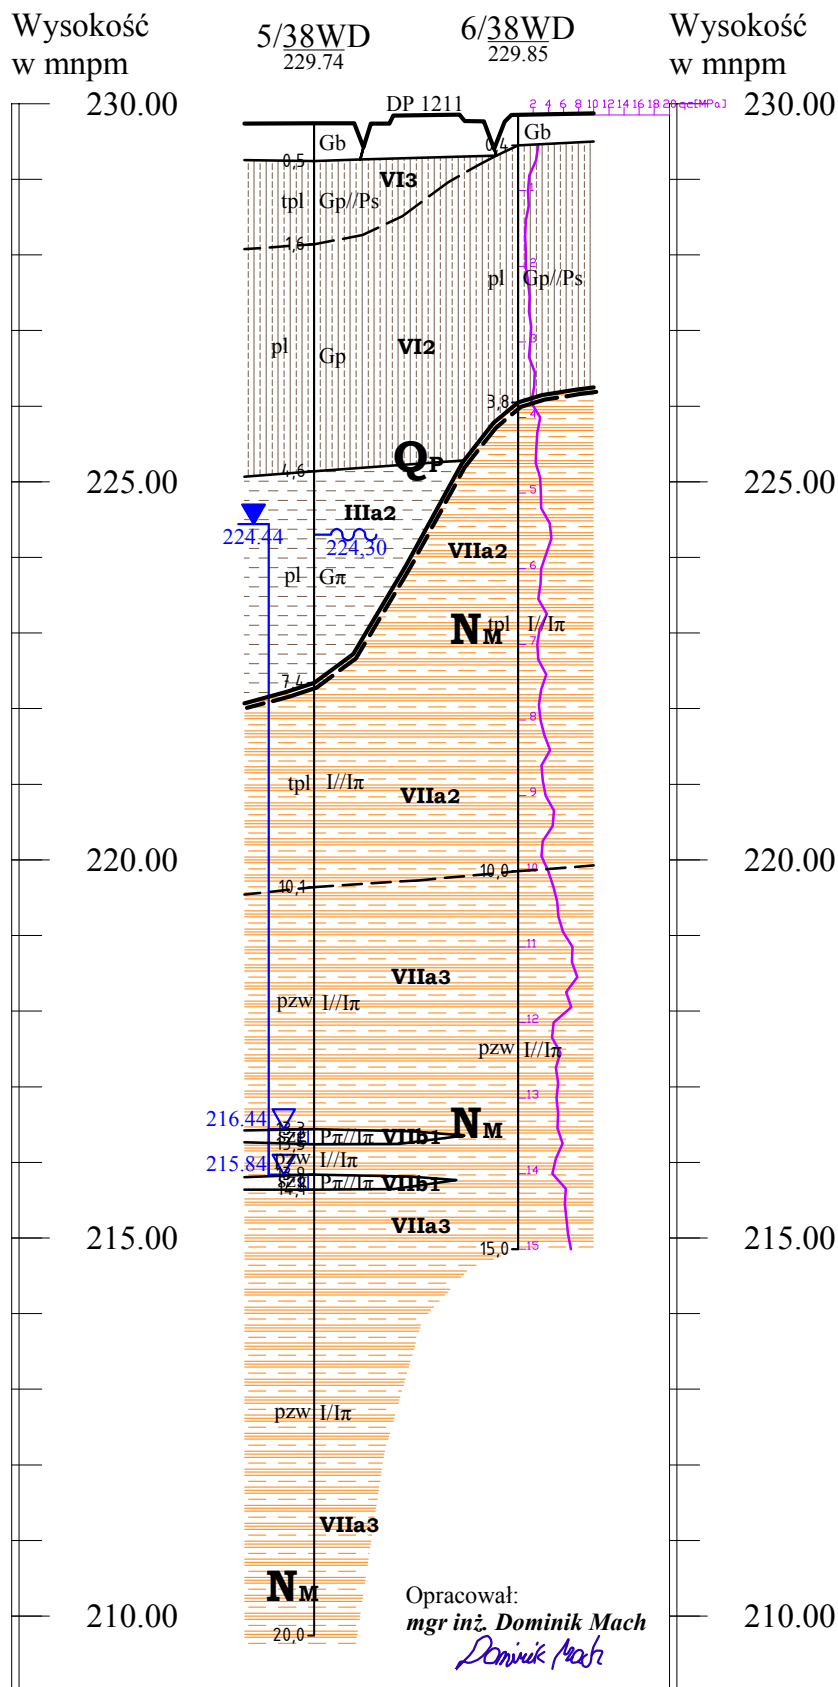

Odl. w m	13.50
Głęb. w m	20.00 15.00