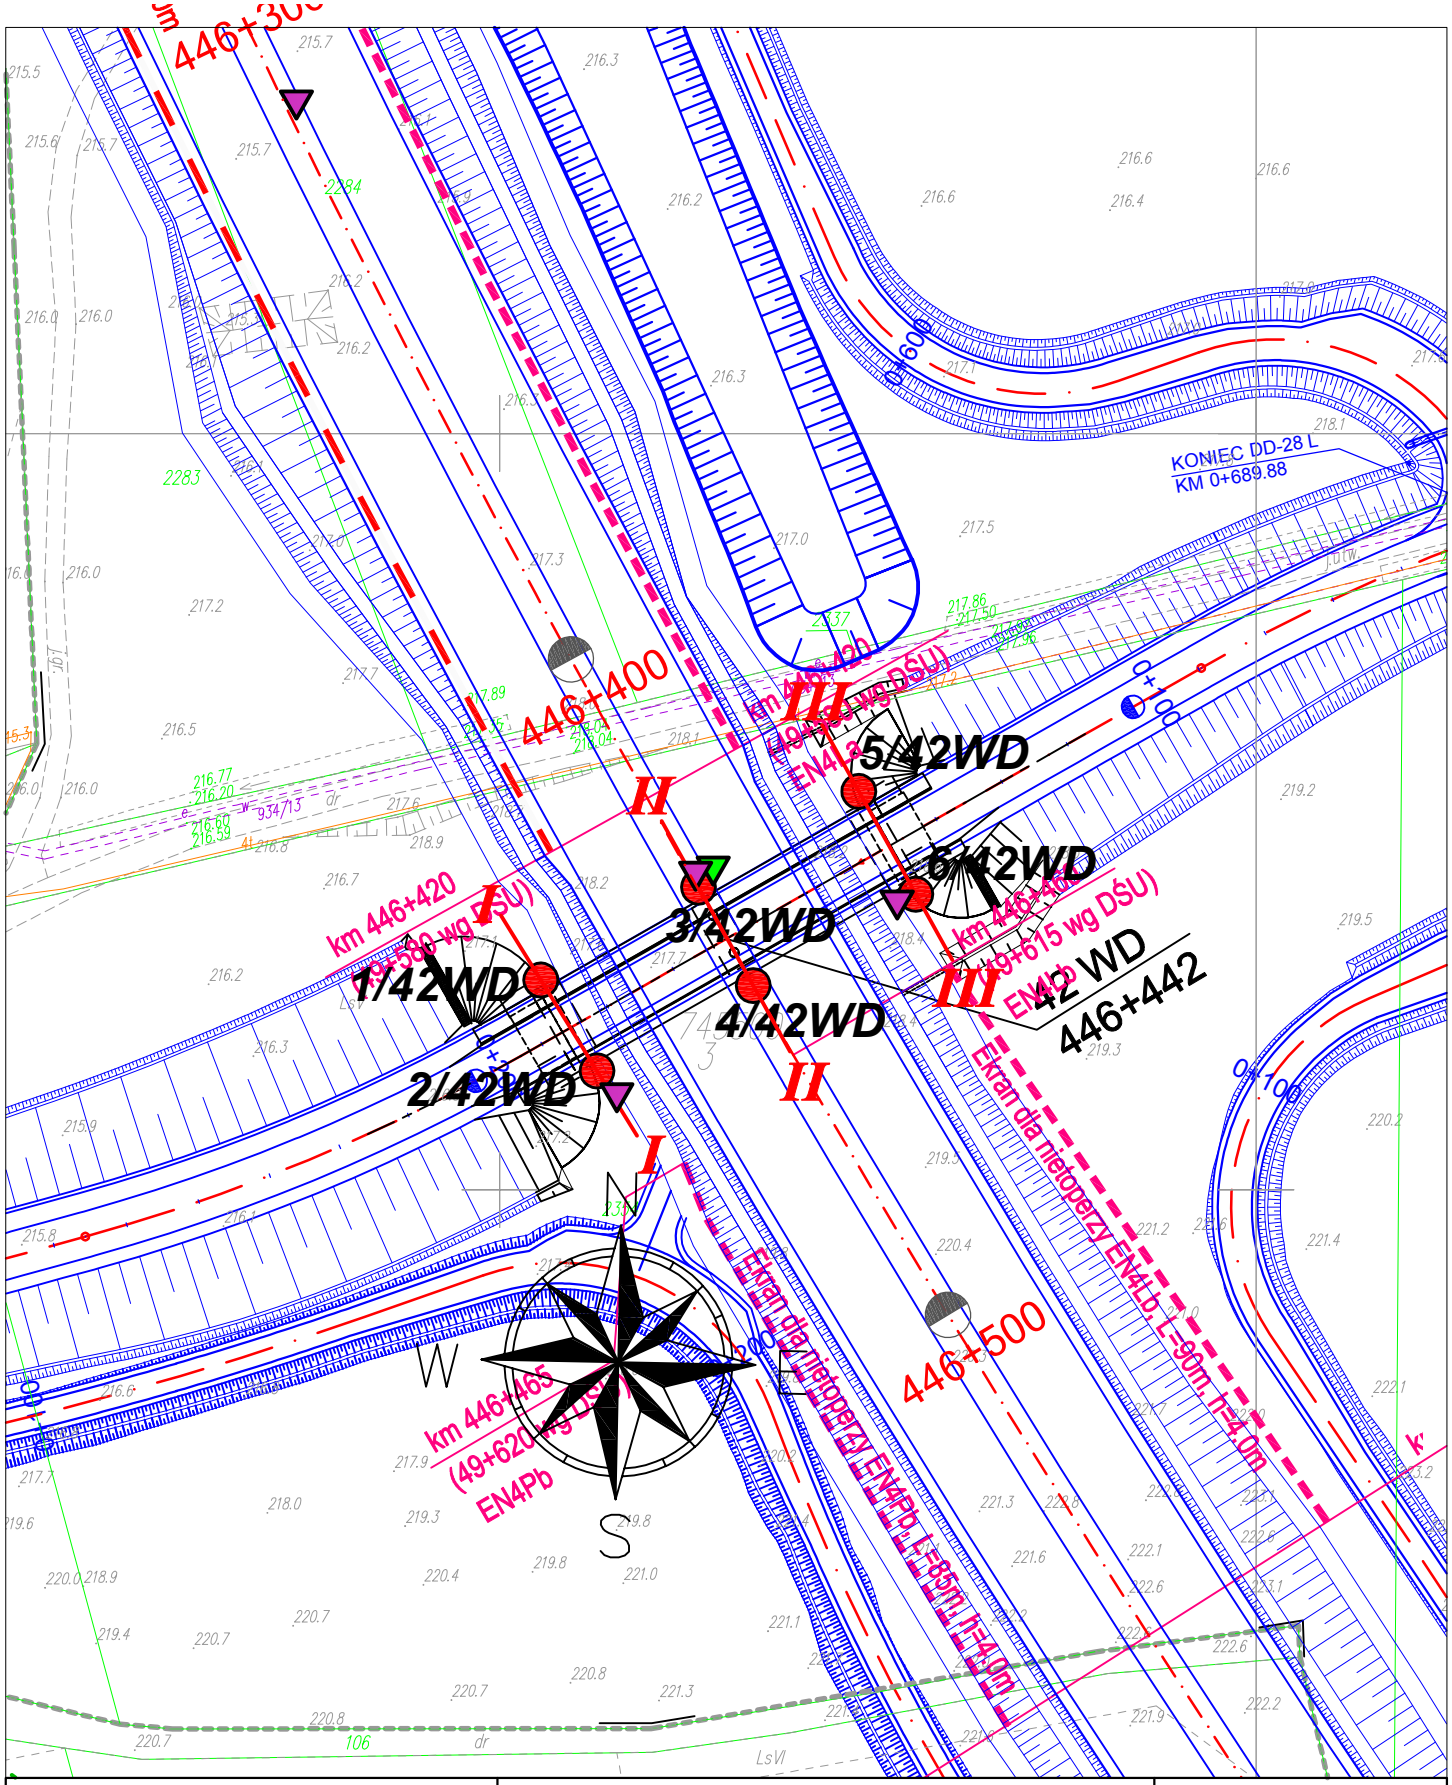

MAPA DOKUMENTACYJNA
SKALA 1: 1000

Budowa drogi ekspresowej S19
na odcinku Nisko
(węzeł "Zapacz" z węzłem)
- węzeł "Sokołów Młp. Północ" (z węzłem)
OBIEKT 42 WD

LEGENDA:

- 1/42WD — otwory badawcze pod obiekt inżynierski
- 1/42WD — lokalizacja sondowań dynamicznych
- 1/42WD — lokalizacja sondowań statycznych
- I — I — linia i numer przekrojów geologiczno-inżynierskich

opracowała: mgr inż. Agnieszka Biskup

Geotech

ZAŁĄCZNIK NR 3.A51.2