


**Budowa drogi ekspresowej S19
na odcinku Nisko (węzeł "Zapacz" z węzłem) - węzeł Sokołów Małopolski
Północ" (z węzłem)
OBIEKT 42 WD**

PRZEKRÓJ GEOLOGICZNO-INŻYNIERSKI I - I

Skala: $\frac{1:500}{1:100}$

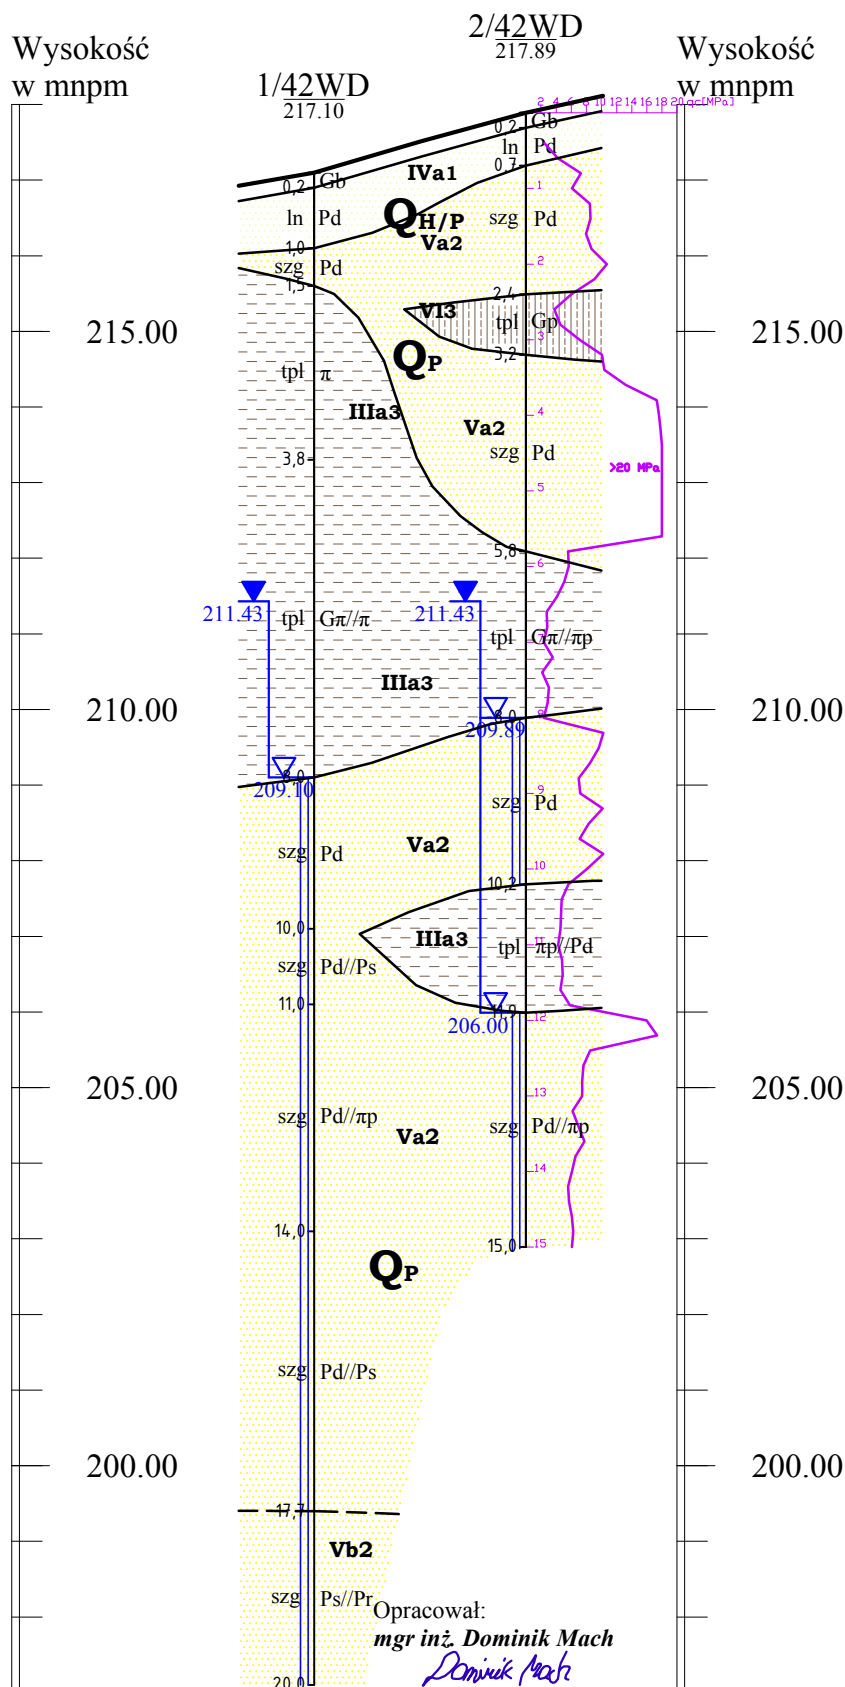

Odl. w m	14.00
Głęb. w m	20.00 15.00

Opracował:
mgr inż. Dominik Mach
Dominik Mach