


**Budowa drogi ekspresowej S19
na odcinku Nisko (węzeł "Zapacz" z węzłem) - węzeł Sokołów Małopolski
Północ" (z węzłem)
OBIEKT 42 WD**

PRZEKRÓJ GEOLOGICZNO-INŻYNIERSKI III - III

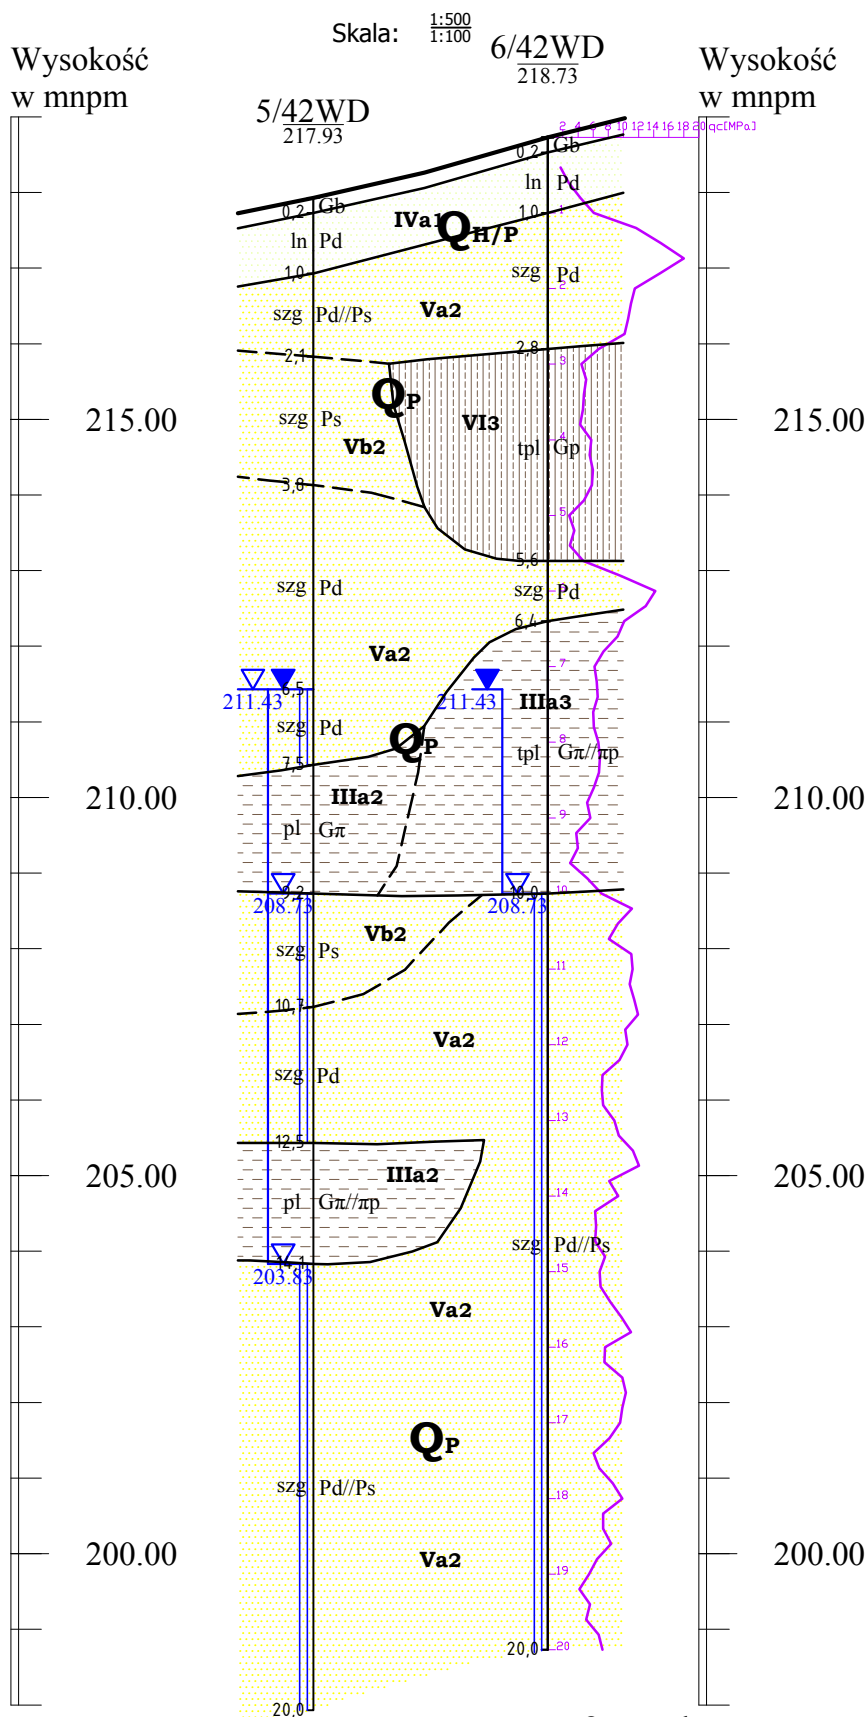

Odł. w m	15.50
Głęb. w m	20.00 20.00

Opracował:
mgr inż. Dominik Mach
Dominik Mach