


**Budowa drogi ekspresowej S19**  
**na odcinku Nisko (węzeł "Zapacz" z węzłem) - węzeł Sokołów Małopolski**  
**Północ" (z węzłem)**  
**OBIEKT 43 WD**

PRZEKRÓJ GEOLOGICZNO-INŻYNIERSKI I - I

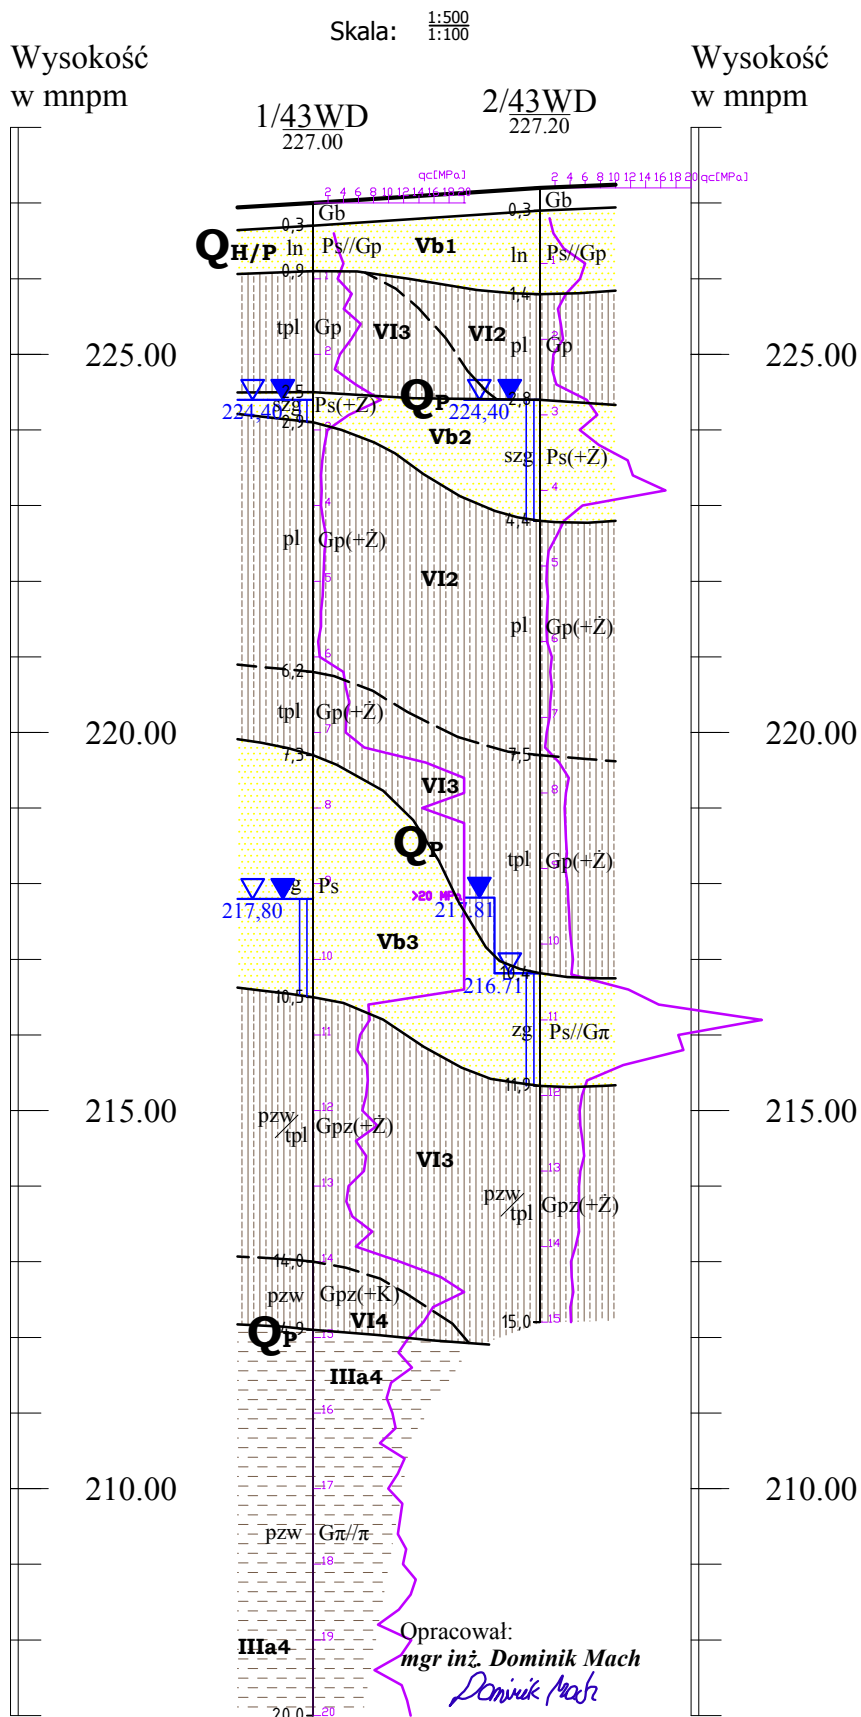

Odł. w m		15.00
Głęb. w m	20.00	15.00