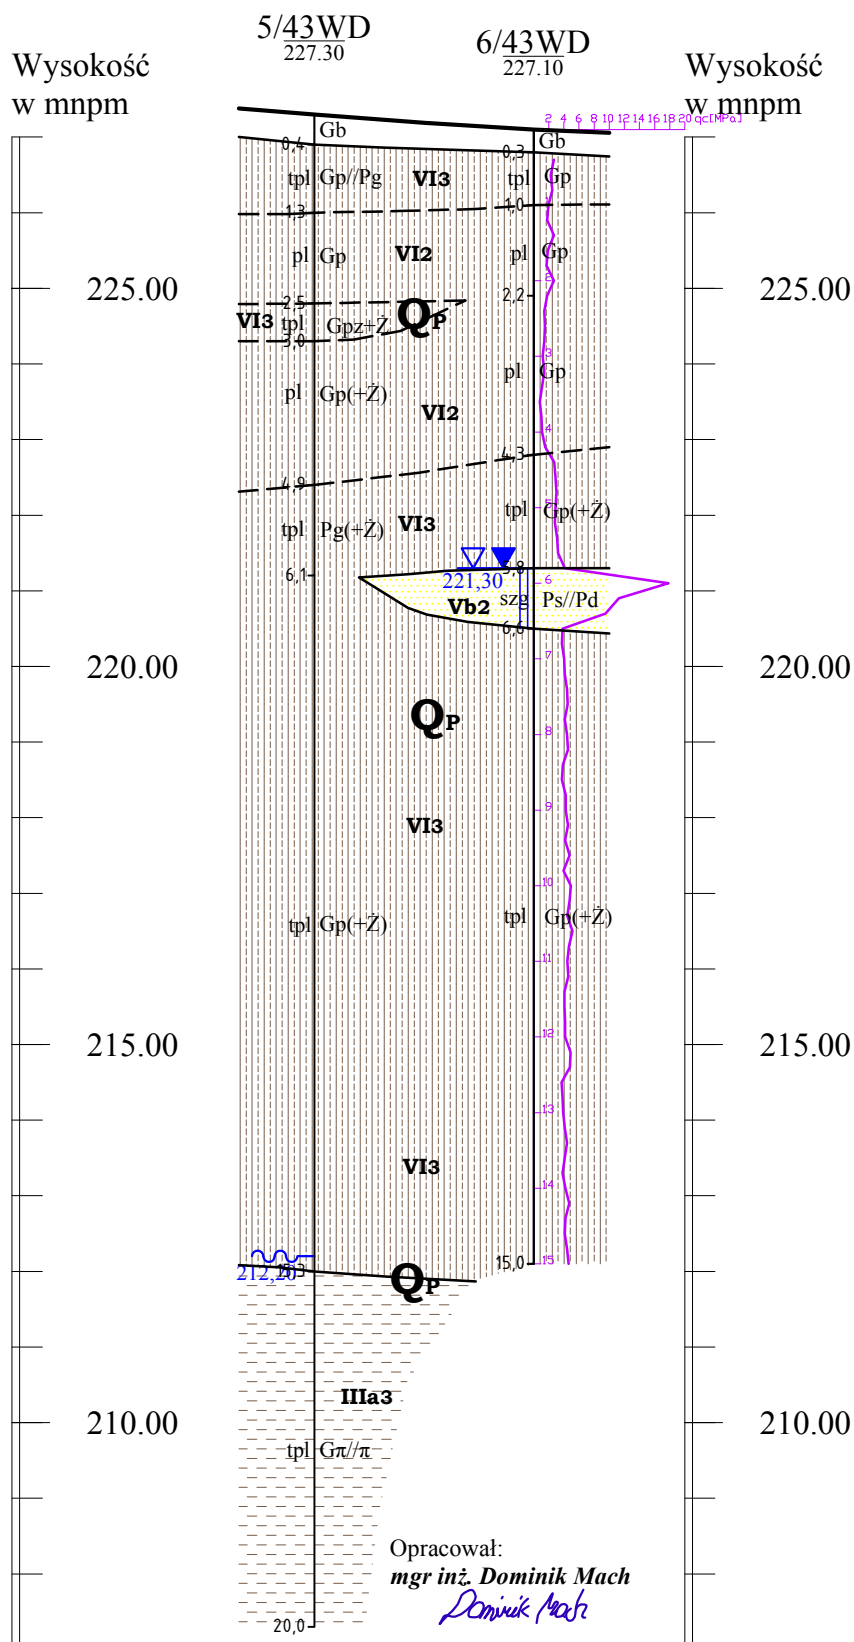


Budowa drogi ekspresowej S19
na odcinku Nisko (węzeł "Zapacz" z węzłem) - węzeł Sokołów Małopolski
Północ" (z węzłem)
OBIEKT 43 WD

PRZEKRÓJ GEOLOGICZNO-INŻYNIERSKI III - I II

Skala: $\frac{1:500}{1:100}$ 

Odl. w m		14.50
Głęb. w m	20.00	15.00