


**Budowa drogi ekspresowej S19
na odcinku Nisko (węzeł "Zapacz" z węzłem) - węzeł Sokołów Małopolski
Północ" (z węzłem)
OBIEKT 43 WD**

PRZEKRÓJ GEOLOGICZNO-INŻYNIERSKI IV - IV

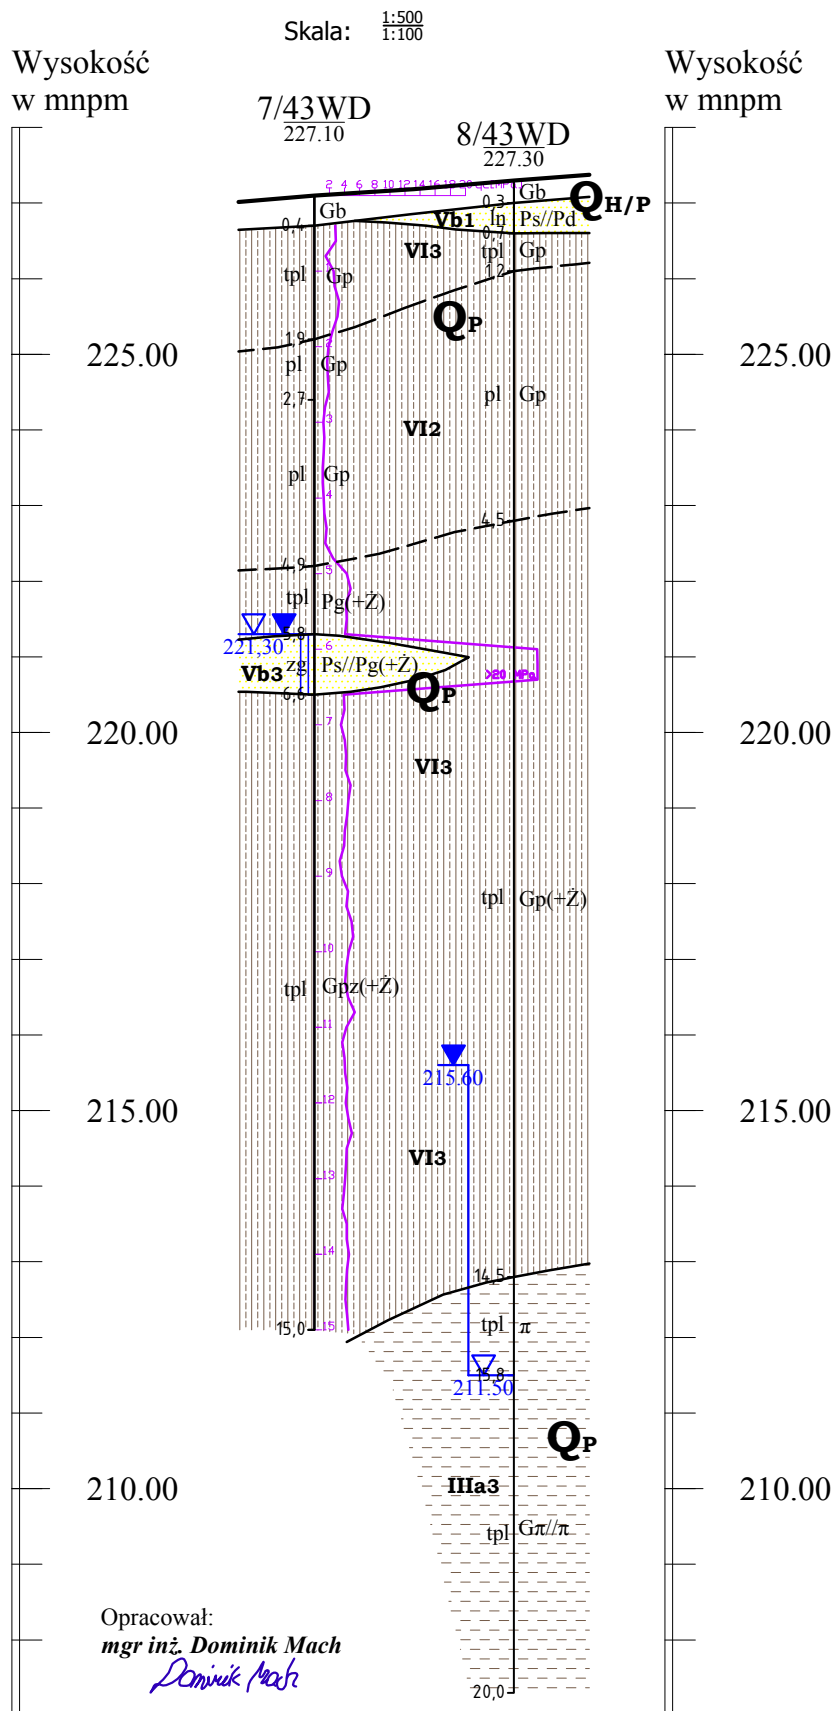

Odl. w m	13.20
Głęb. w m	15.00 20.00