


**Budowa drogi ekspresowej S19
na odcinku Nisko (węzeł "Zapacz" z węzłem) - węzeł Sokołów Małopolski
Północ" (z węzłem)
OBIEKT 44 WD**

PRZEKRÓJ GEOLOGICZNO-INŻYNIERSKI II - II

Wysokość
w mnpm

Skala: $\frac{1:500}{1:100}$

Wysokość
w mnpm

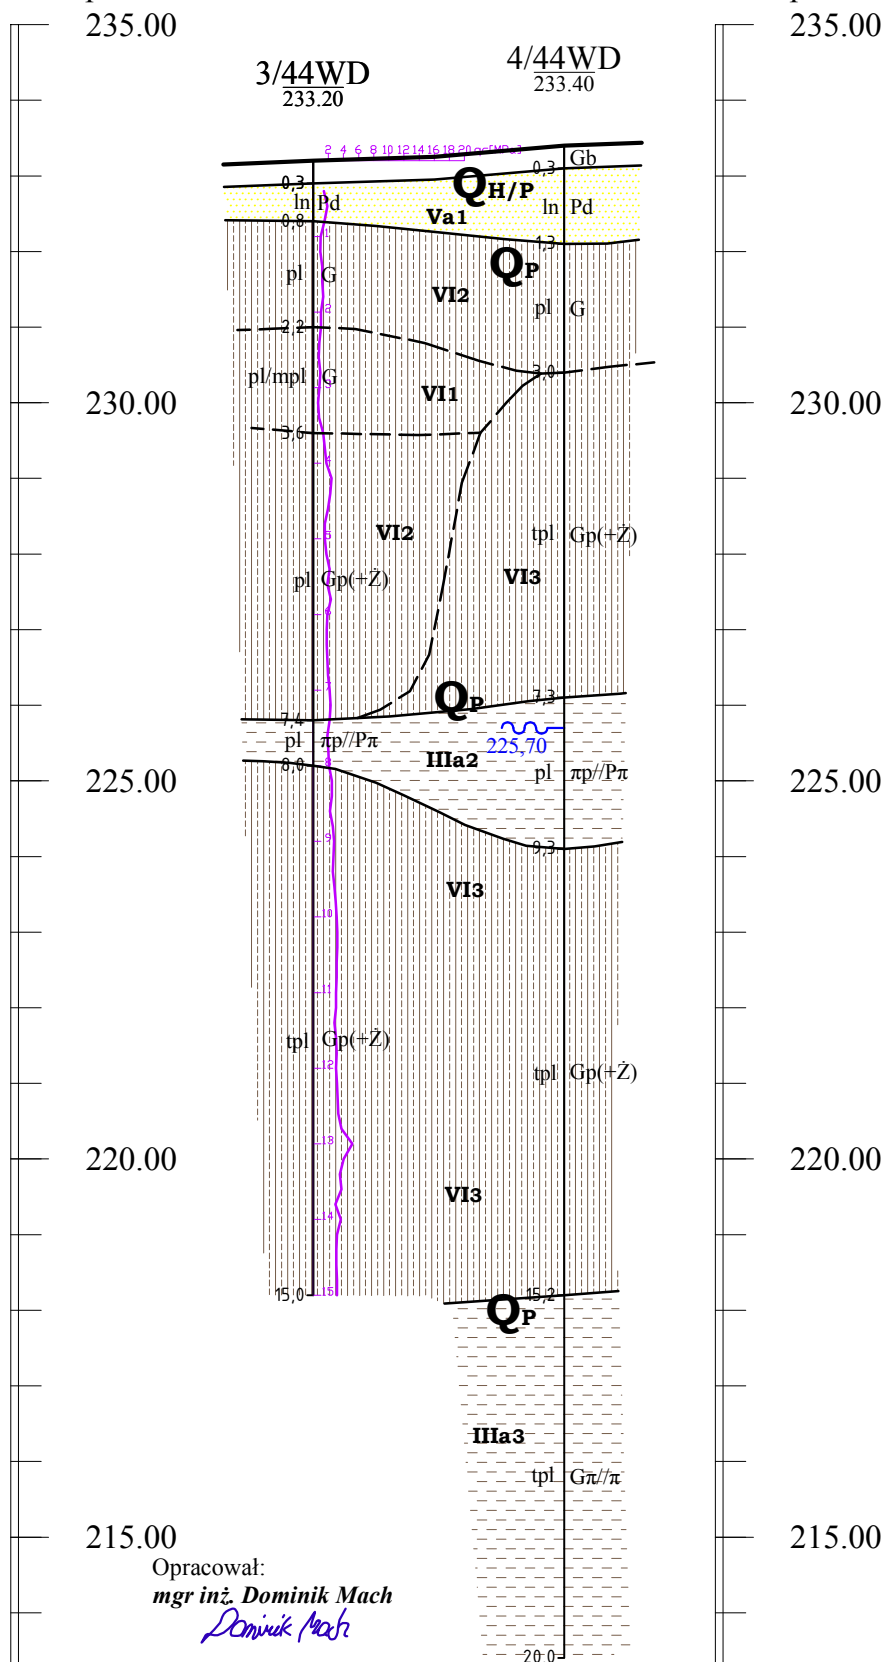

Odl. w m		16.60
Głęb. w m	15.00	20.00