


**Budowa drogi ekspresowej S19
na odcinku Nisko (węzeł "Zapacz" z węzłem) - węzeł Sokołów Małopolski
Północ" (z węzłem)
OBIEKT 44 WD**

PRZEKRÓJ GEOLOGICZNO-INŻYNIERSKI III - III

Wysokość
w mnpm

Skala: $\frac{1:500}{1:100}$

Wysokość
w mnpm

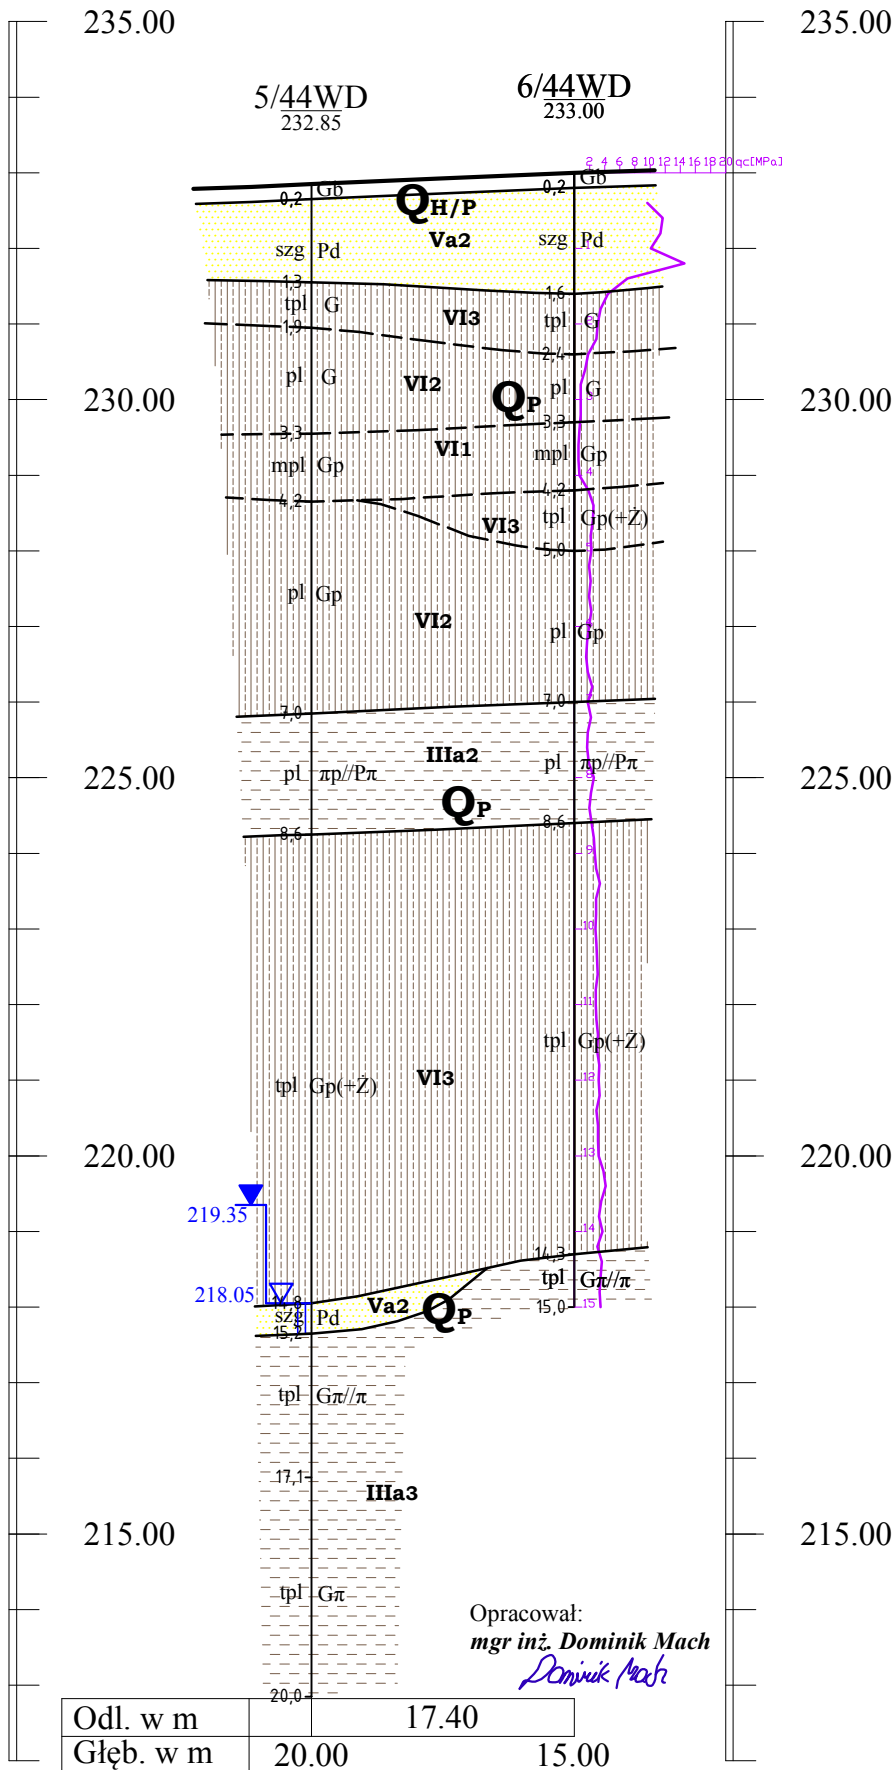

Opracował:
mgr inż. Dominik Mach
Dominik Mach