


Budowa drogi ekspresowej S19 **ZAŁĄCZNIK NR 3.C.2** **na odcinku Nisko (węzeł "Zapacz" z węzłem) -** **węzeł Sokołów Małopolski Północ" (z węzłem)** **PRZEPUSTY DROGOWE, INNE**

PRZEKROJE I PROFILE GEOLOGICZNO-INŻYNIERSKIE L- L


Skala: $\frac{1:500}{1:100}$

Przepust w km 0+032, DD-06P
(W-I i W-II)

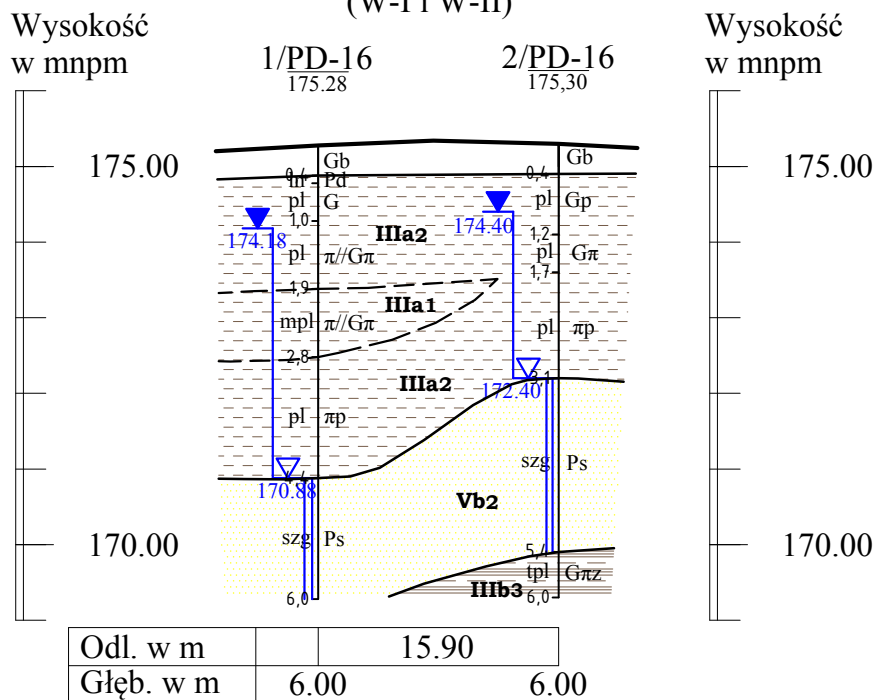

LI- LI

Przepust w km 0+011, DD-02L
(W-I i W-II)

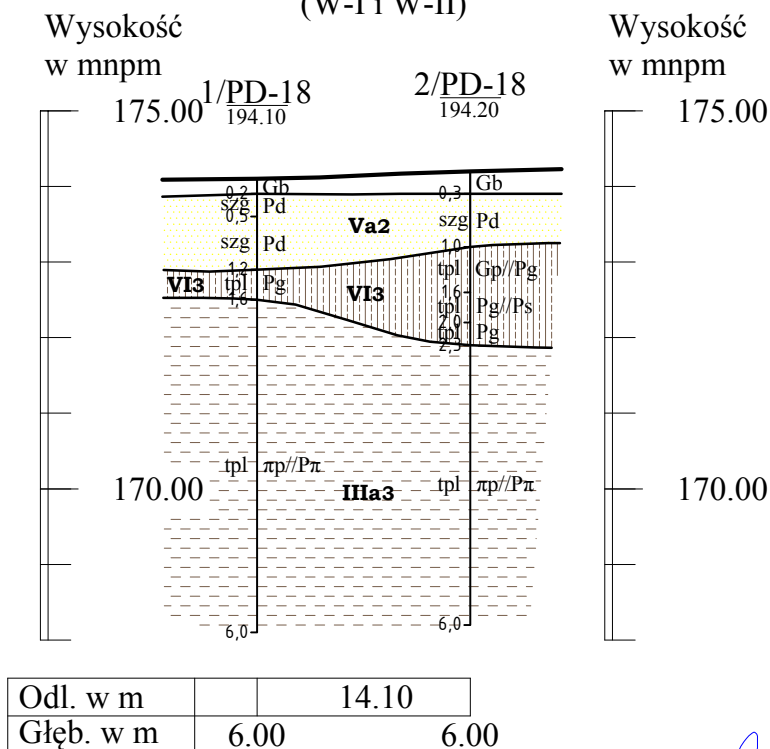


Opracowała: mgr inż. Agnieszka Biskup

Budowa drogi ekspresowej S19 na odcinku Nisko (węzeł "Zapacz" z węzłem) - węzeł Sokołów Małopolski Północ" (z węzłem) **PRZEPUSTY DROGOWE, INNE**


PRZEKROJE I PROFILE GEOLOGICZNO-INŻYNIERSKIE

Skala: 1:500
1:100


Przepust
w km 1+488, DD-02P
(W-I i W-II)

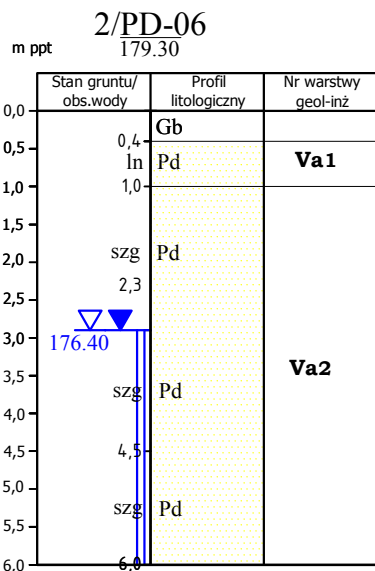


Przepust
w km 0+012, DD-15P
(W-I)

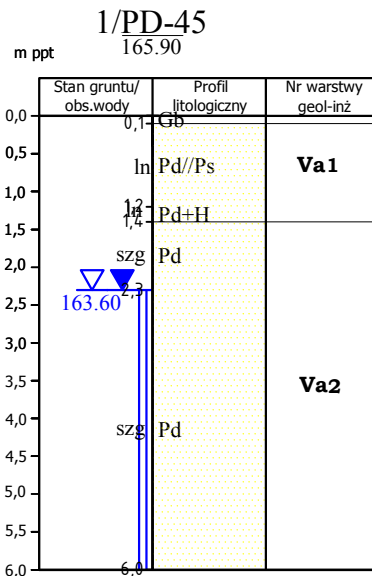


Przepust
w km 0+022, DD-07aL
(W-II)

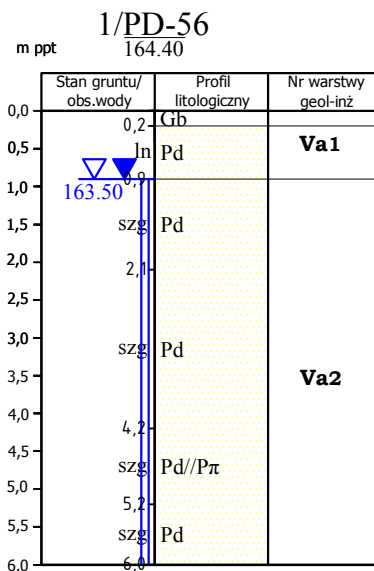


Przepust
w km 2+875, DD-07L
(W-I)

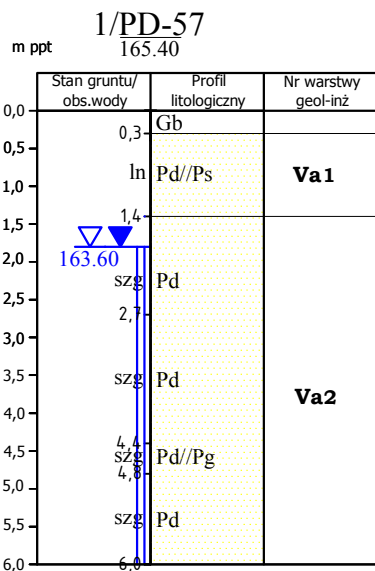

Przepust
w km 3+850, DD-08L
(W-I, W-II)

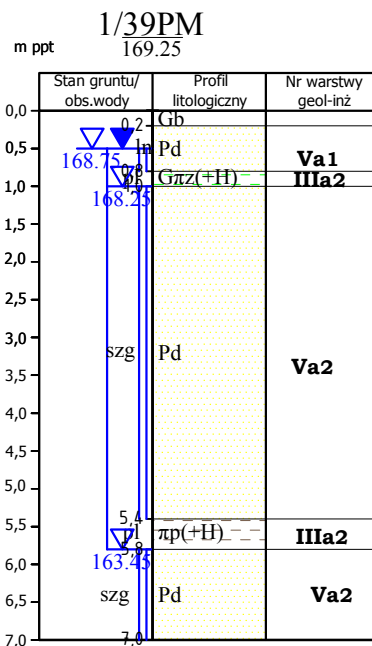

Przepust
w km 0+905, DD-25L
(W-I, W-II)

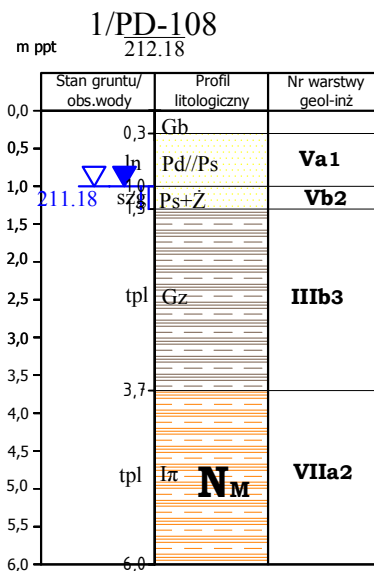

Opracowała: mgr inż. Agnieszka Biskup

Agnieszka Biskup