



SCHEMAT OGRODZENIA
SKALA 1:75

WIDOK

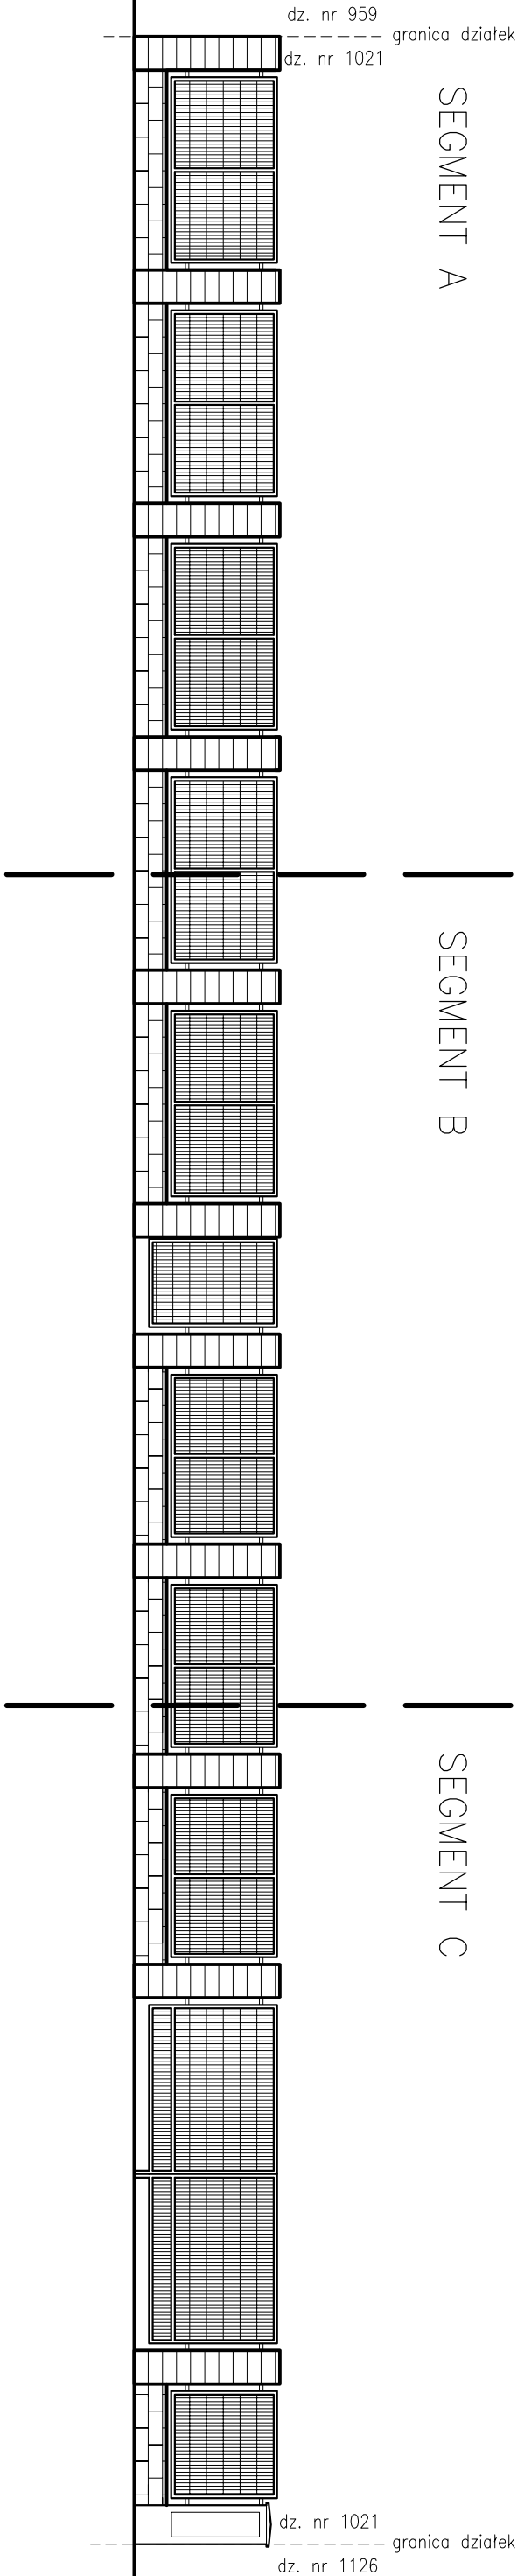

RZUT

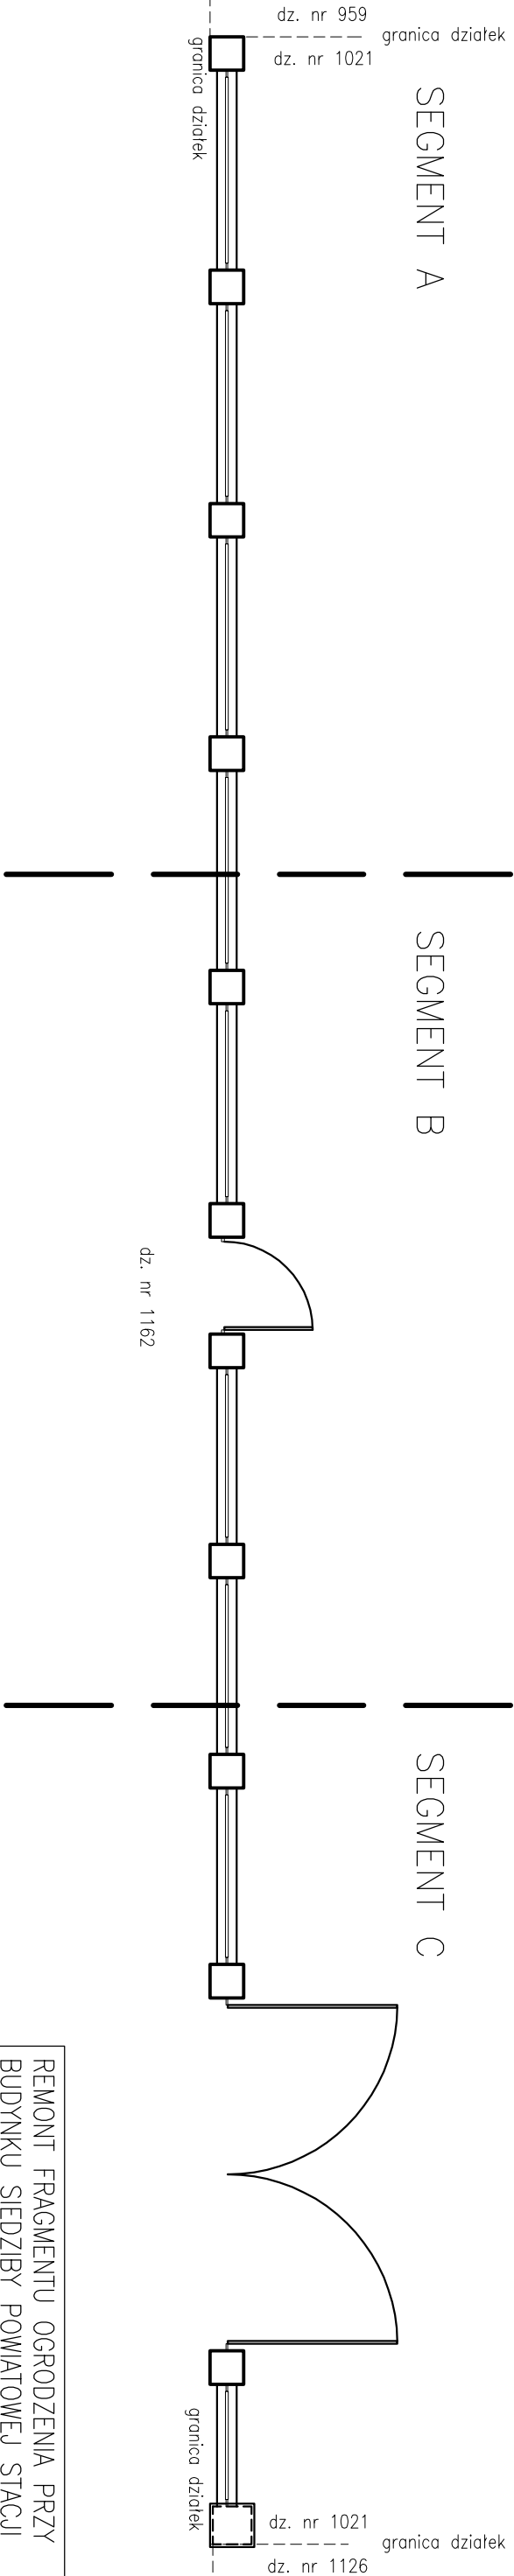

REMONT FRAGMENTU OGRODZENIA PRZY
BUDYNKU SIEDZIBY POWATOWEJ STACJI
SANITARNO – EPIDEMIOLOGICZNEJ W NYSIE
WYKONAŁ: