



PODŁĄCZENIE CZUJKI ZASYSAJĄCEJ

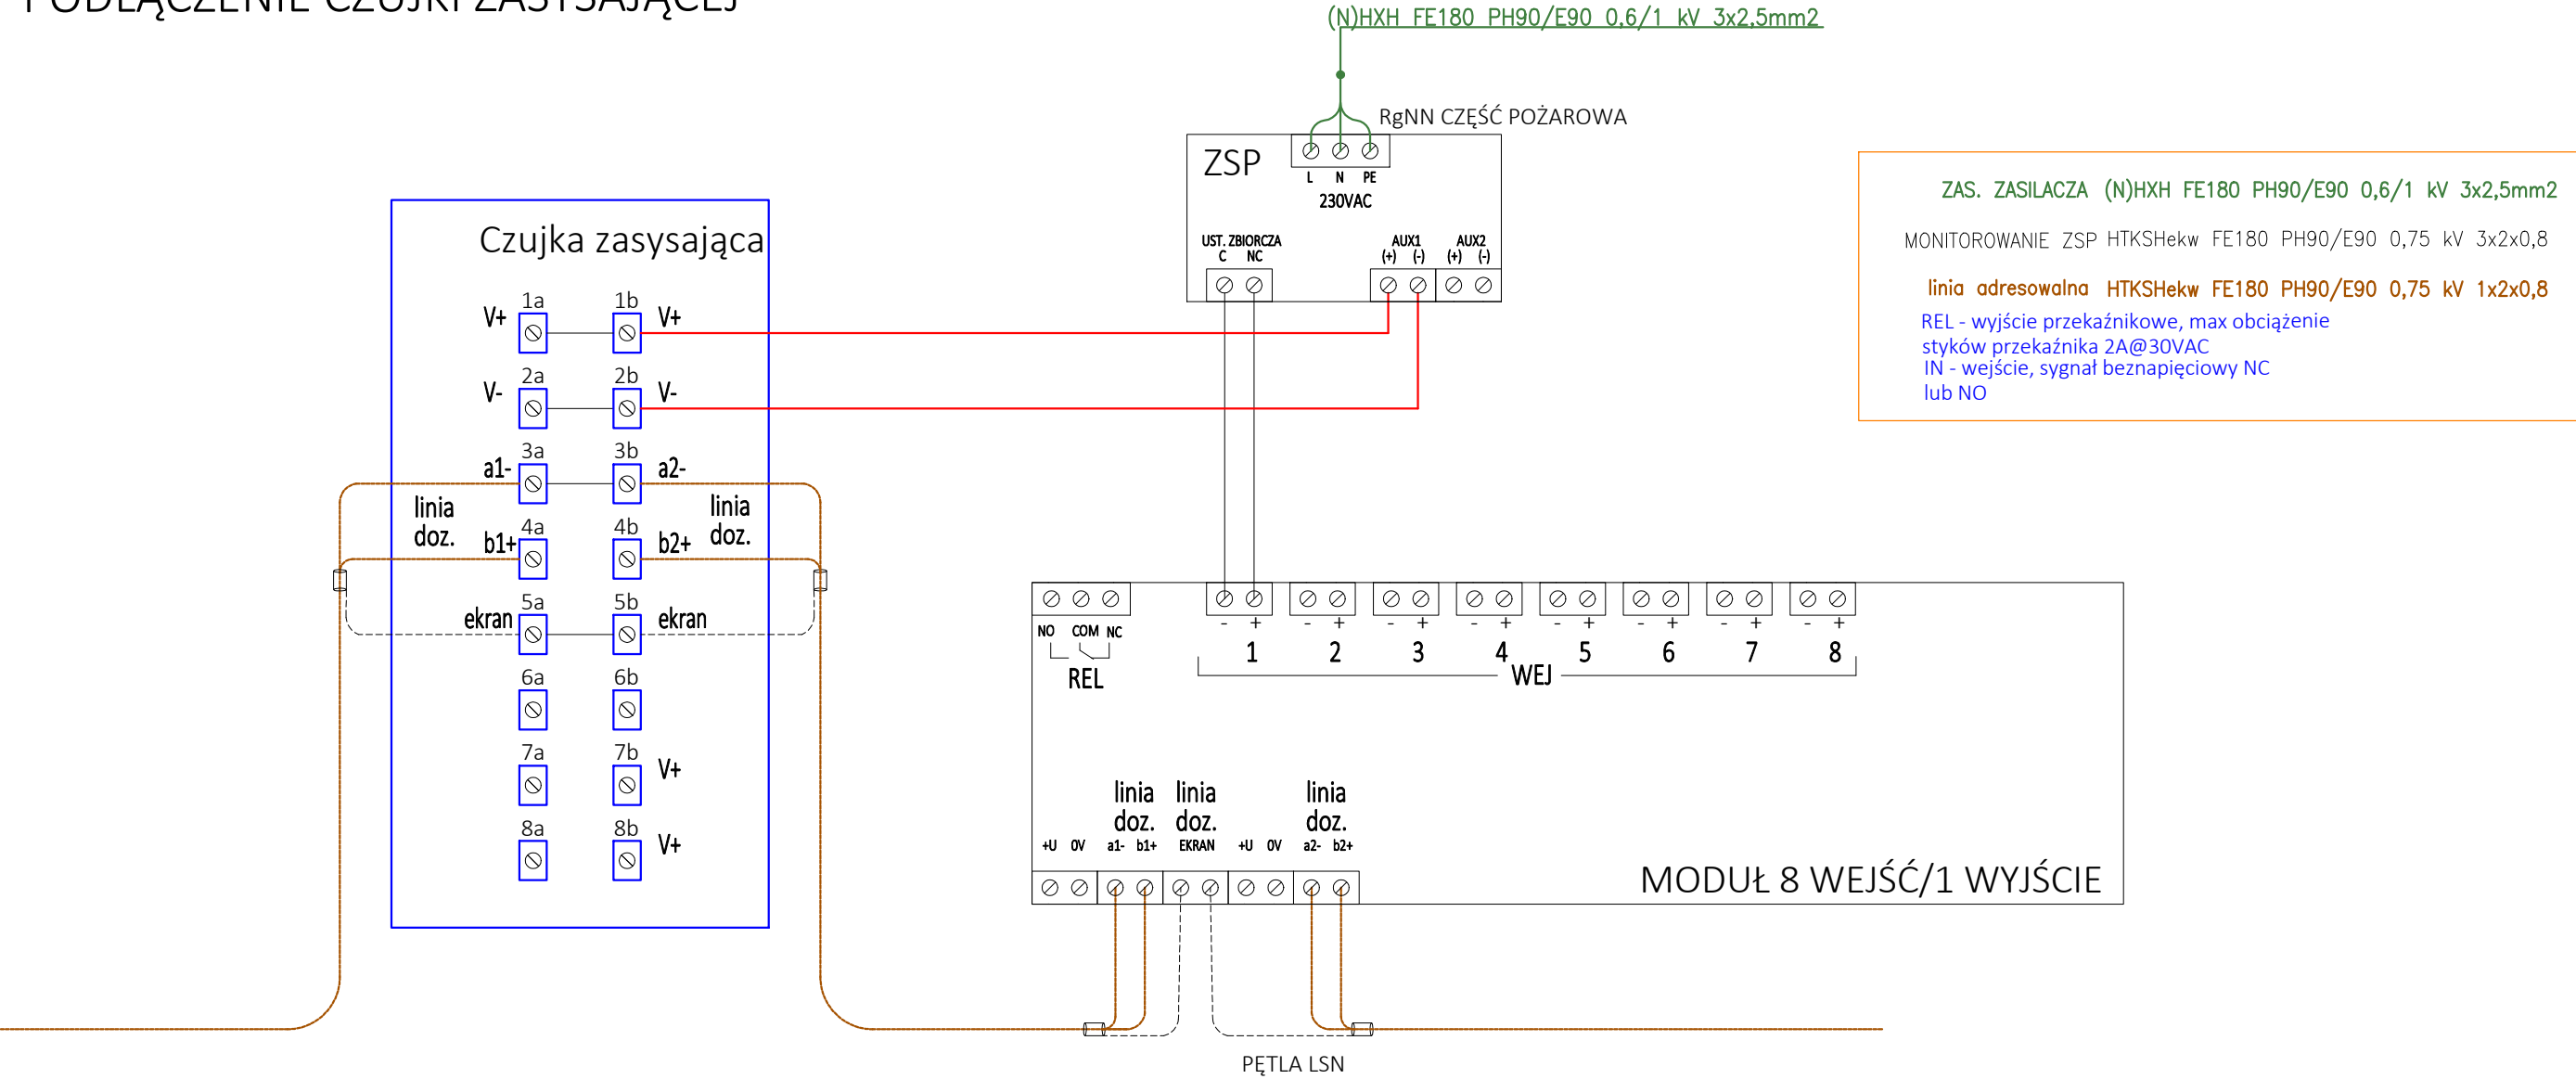

ZAS. ZASILACZA (N)HXH FE180 PH90/E90 0,6/1 kV 3x2,5mm2
MONITOROWANIE ZSP HTKSHekw FE180 PH90/E90 0,75 kV 3x2x0,8
linia adresowalna HTKSHekw FE180 PH90/E90 0,75 kV 1x2x0,8
REL - wyjście przekaźnikowe, max obciążenie styków przekaźnika 2A@30VAC
IN - wejście, sygnał beznapięciowy NC lub NO

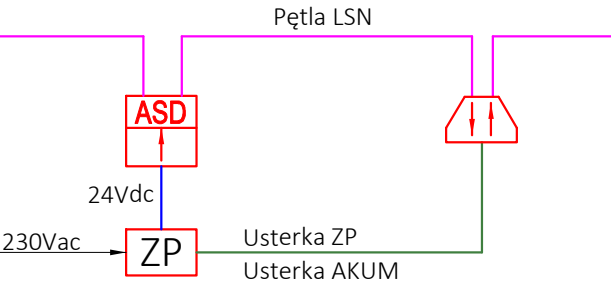

- ASD Czujka zasysająca
- Moduł 8wej/1wyj.
- ZP Zasilacz pożarowy EN54-5A + 2x Akumulator 12V/17Ah



GLOBAL Albert Dragan
ul. Ponikwoda 28, 20-135 Lublin, ☎ +48 516 126 333
✉ instalatorzy@tlen.pl, www.globalprojekty.pl

**PRZEBUDOWA NADBUDOWA
I ROZBUDOWA BUDYNKU PROKURATURY
PRZY UL. OKOPOWEJ 2A W LUBLINIE**

INWESTOR

PROKURATURA REGIONALNA W LUBLINIE
UL. OKOPOWA 2A
20-950 LUBLIN

RYSUNEK

SCHEMAT PODŁĄCZENIA CZUJKI ZASYSAJĄCEJ

SKALA

ND

NR RYS.

T-IV-08

FUNKCJA	SPECJALNOŚĆ, IMIĘ I NAZWISKO	NR UPRAWNIENI	DATA	PODPIS
PROJEKTOWAŁ	mgr inż. Tomasz Kopeć	LUB/0132/PWOE/10	07 2024	
SPRAWDZIŁ	mgr inż. Andrzej Łukaszuk	LUB/0028/PWBE/23	07 2024	

OPRACOWANIE CHRONIONE USTAWĄ O PRAWIE AUTORSKIM I PRAWACH POKREWNYCH (DZ.U. NR 24/94 POZ. 83 Z DNIA 4 LUTEGO 1994R.) Z PÓŹNIEJSZYMI ZMIANAMI