

PODDASZE


PIĘTRO III

PIĘTRO II

PIĘTRO I

PARTER

PIWNICA

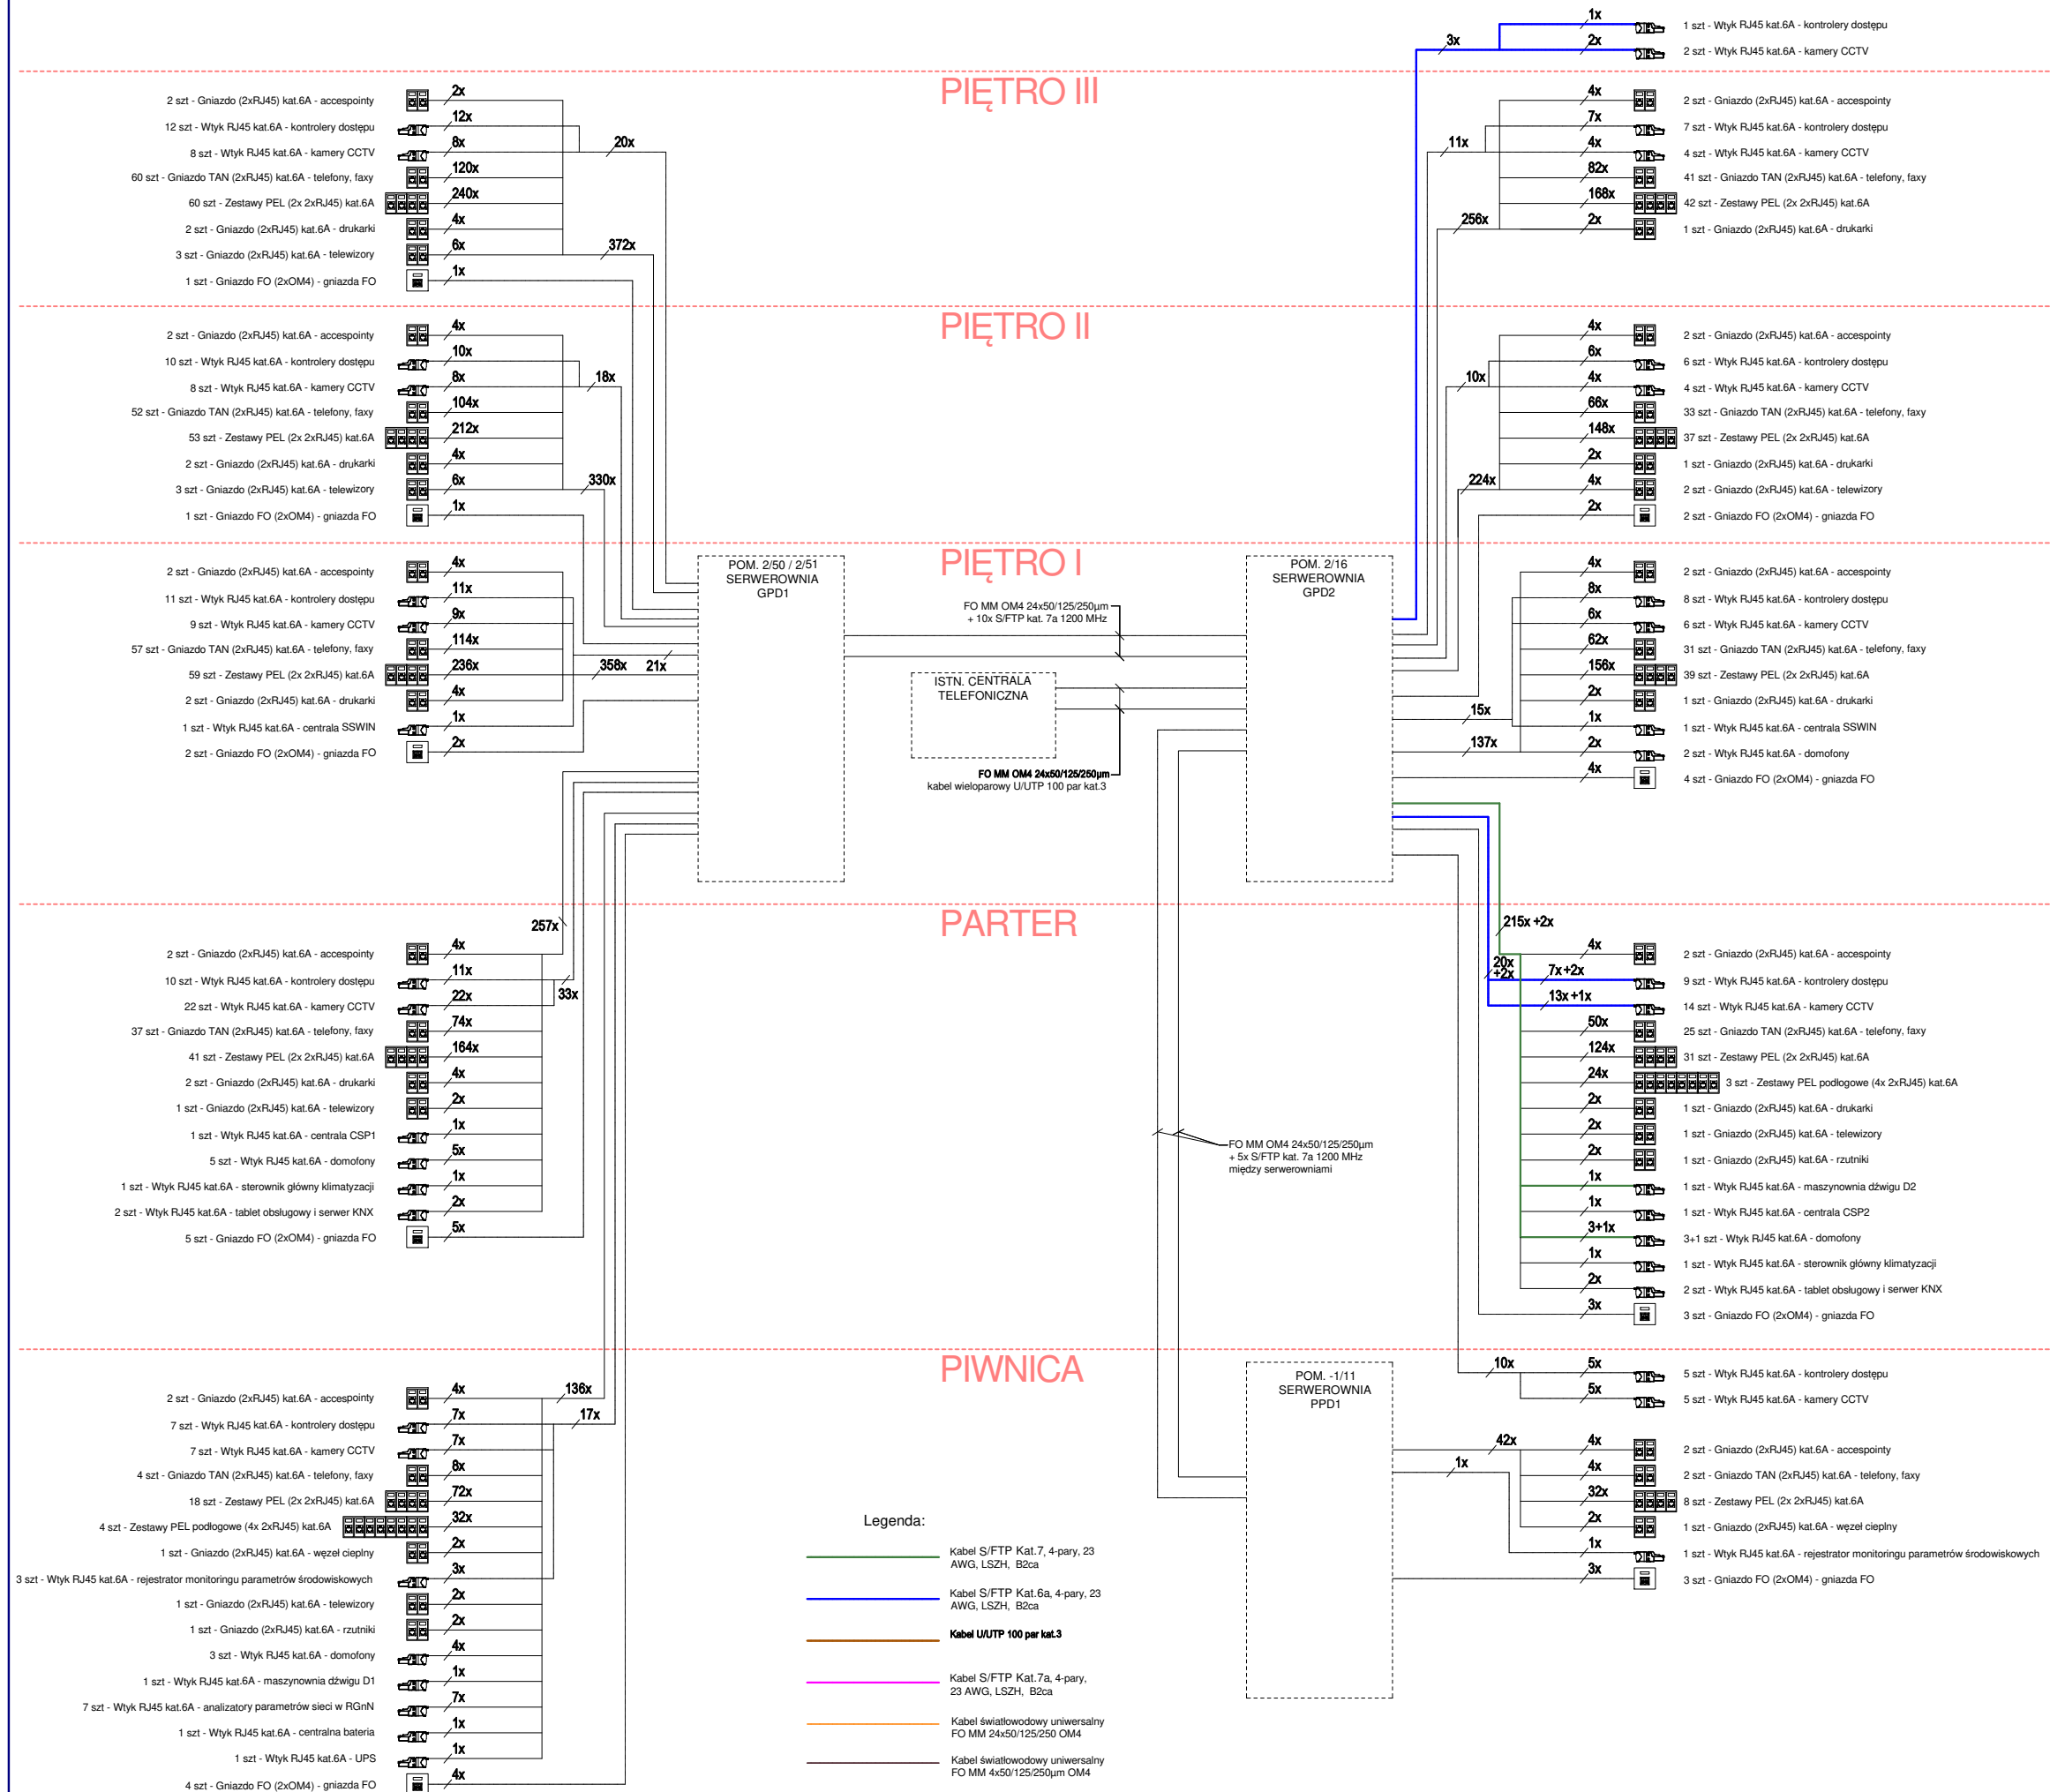

G L O B A L Albert Dragan
ul. Ponikwoda 28, 20-135 Lublin, ☎ +48 516-126-333
✉ instalatorzy@tlen.pl, www.globalprojekty.pl

**PRZEBUDOWA NADBUDOWA
I ROZBUDOWA BUDYNKU PROKURATURY
PRZY UL. OKOPOWEJ 2A W LUBLINIE**

INWESTOR

PROKURATURA REGIONALNA W LUBLINIE
UL. OKOPOWA 2A
20-950 LUBLIN

RYSUNEK

SCHEMAT INSTALACJI LAN

SKALA

NR RYS.

ND

T-V-03

| | | | | |
|-------------|------------------------------|------------------|---------|--------|
| FUNKCJA | SPECJALNOŚĆ, IMIĘ I NAZWISKO | NR UPRAWNIEŃ | DATA | PODPIS |
| PROJEKTOWAŁ | mgr inż. Tomasz Kopeć | LUB/0132/PWOE/10 | 07 2024 | |
| SPRAWDZIŁ | mgr inż. Andrzej Łukaszyk | LUB/0028/PWBE/23 | 07 2024 | |

OPRACOWANIE CHRONIONE USTAWĄ O PRAWIE AUTORSKIM I PRAWACH POKREWNYCH (DZ.U. NR 24/94 POZ. 83 Z DNIA 4 LUTEGO 1994R.) Z PÓŹNIEJSZYMI ZMIANAMI