

**GLOBAL Albert Dragan**

ul. Ponikwoda 28, 20-135 Lublin, ☎ +48 516 126 333

✉ instalatorzy@tlen.pl, www.globalprojekty.pl

**PRZEBUDOWA NADBUDOWA  
I ROZBUDOWA BUDYNKU PROKURATURY  
PRZY UL. OKOPOWEJ 2A W LUBLINIE**

INWESTOR PROKURATURA REGIONALNA W LUBLINIE  
UL. OKOPOWA 2A  
20-950 LUBLIN


RYSEK SCHEMAT ROZDZIELNICZY GARAŻU TGR

SKALA ND

NR RYS. E-06

FUNKCJA	SPECJALNOŚĆ, IMIĘ I NAZWISKO	NR UPRAWNIEN	DATA	PODPIS
PROJEKTOWAŁ	mgr inż. Tomasz Kopeć	LUB/0132/PWOE/10	07 2024	
SPRAWDZIŁ	mgr inż. Andrzej Łukaszyk	LUB/0028/PWBE/23	07 2024	


OPRACOWANIE CHRONIONE USTAWĄ O PRAWIE AUTORSKIM I PRAWACH POKREWNYCH (DZ.U. NR 24/94 POZ. 83 Z DNIA 4 LUTEGO 1994R.) Z PÓŹNIEJSZYMI ZMIANAMI

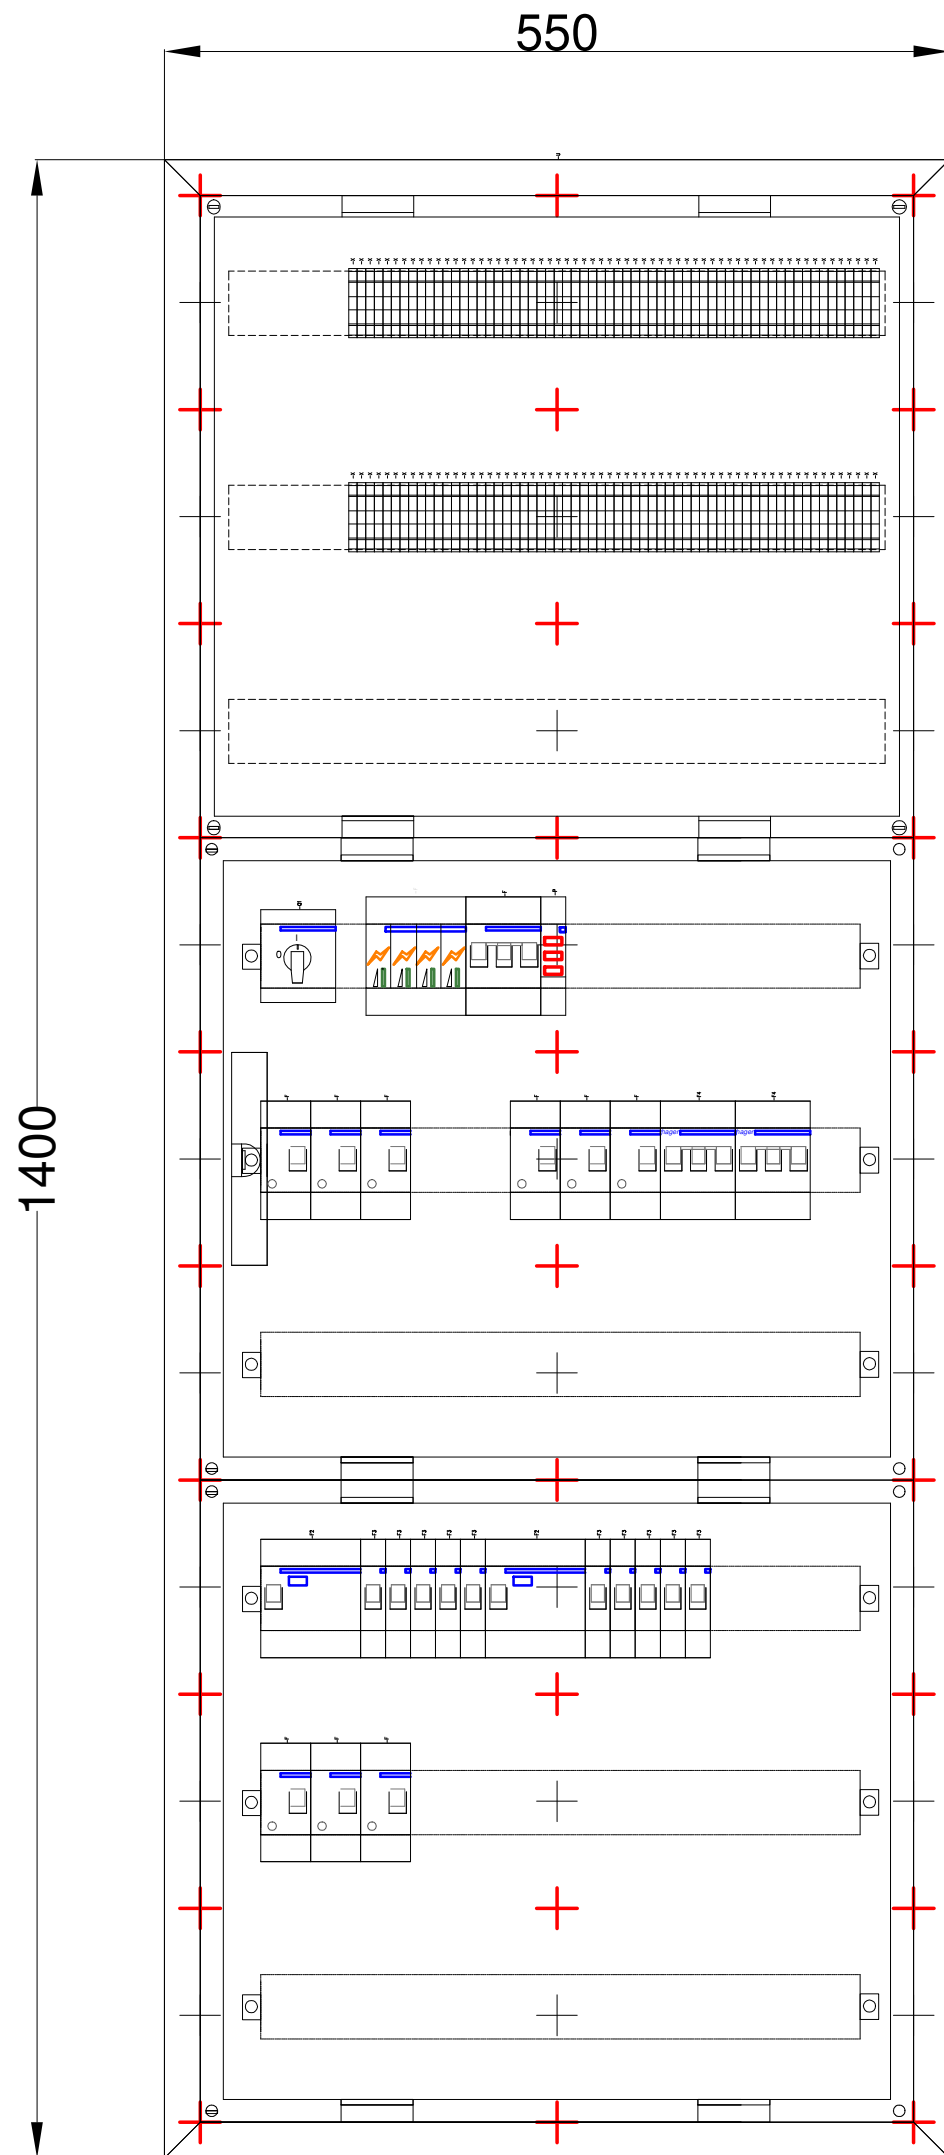

WSZYSTKIE POLA ODPŁYWOWE ORAZ APARATY WYPOSAŻYĆ  
W SZYLDZIKI OPISOWE - ZGODNIE Z ICH PRZEZNACZENIEM  
I ZASILANYMI POMIESZCZENIAMI (URZĄDZENIAMI)  
ROZDZIELNIĘ WYPOSAŻYĆ W AKTUALNY SCHEMAT.  
**WSZYSTKIE GNIAZDA W DANYM ZESTAWIE "PEŁ" MAJĄ BYĆ BEZWZGLĘDNI  
ZASILONE Z JEDNEJ I TEJ SAMEJ FAZY.**  
WSZYSTKIE WYPROWADZENIA KABLI WYKONAĆ PRZEZ ZACISKI  
POŚREDNICZĄCE ZABUDOWANE NAD ZABEZPIECZENIAMI.  
OBUDOWA NAŚCIENNA MODUŁOWA IP44/ II kl.izolacji 1400x550x205

TGR

OCHRONA PRZED PORAŻENIEM:  
SAMOCZYNNE WYŁĄCZENIE  
W UKŁADZIE  
TN-S  
WYŁĄCZNIKI OCHRONNE  
INSTALACJA WYRÓWNAWCZA

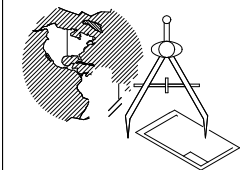

**GLOBAL Albert Dragan**  
ul. Ponikwoda 28, 20-135 Lublin, ☎ +48 516 126 333  
✉ instalatorzy@tlen.pl, www.globalprojekty.pl

**PRZEBUDOWA NADBUDOWA  
I ROZBUDOWA BUDYNKU PROKURATURY  
PRZY UL. OKOPOWEJ 2A W LUBLINIE**

INWESTOR  
PROKURATURA REGIONALNA W LUBLINIE  
UL. OKOPOWA 2A  
20-950 LUBLIN

RYSUNEK	<b>WIDOK</b> <b>ROZDZIELNICY GARAŻU TGR</b>		SKALA	NR RYS.
			<b>ND</b>	<b>E-07</b>
FUNKCJA	SPECJALNOŚĆ, IMIĘ I NAZWISKO	NR UPRAWNIEŃ	DATA	PODPIS
PROJEKTOWAŁ	<b>mgr inż. Tomasz Kopeć</b>	LUB/0132/PWOE/10	07 2024	
SPRAWDZIŁ	<b>mgr inż. Andrzej Łukaszuk</b>	LUB/0028/PWBE/23	07 2024	

OPRACOWANIE CHRONIONE USTAWĄ O PRAWIE AUTORSKIM I PRAWACH POKREWNYCH (DZ.U. NR 24/94 POZ. 83 Z DNIA 4 LUTEGO 1994R.) Z PÓŹNIEJSZYMI ZMIANAMI