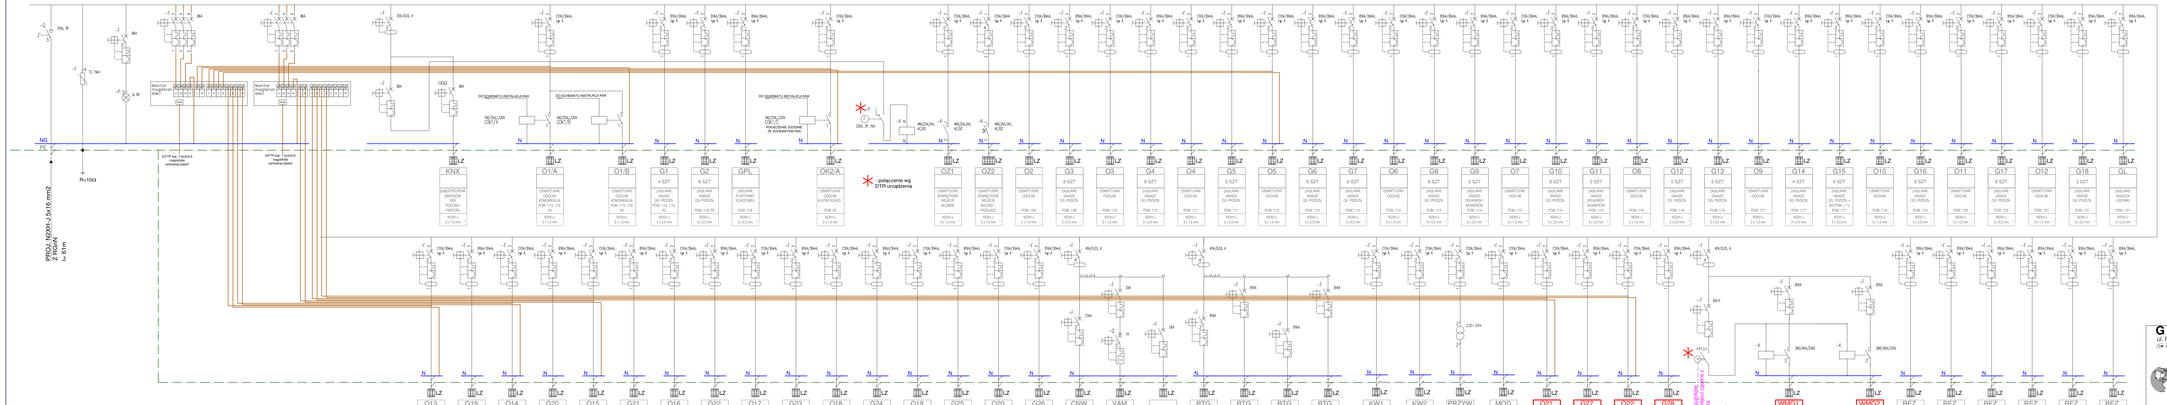

OCHRONA PRZED PORAŻENIEM:
SAMOCZYNNE WYŁĄCZENIE W UKŁADZIE
TN-S
WYŁĄCZNIKI OCHRONNE INSTALACJA WYRÓWNAWCZA

Kolorem szarym zostały zaznaczone elementy wykonane w I etapie.

WSZYSTKIE POLA ODPŁYWOWE ORAZ APARATY WYPOSAŻYĆ
W SZYLDZIKI OPISOWE - ZGODNIE Z ICH PRZEZNACZENIEM
I ZASILANYMI POMIESZCZENIAMI (URZĄDZENIAMI) ROZDZIELNIĘ WYPOSAŻYĆ W AKTUALNY SCHEMAT.
WSZYSTKIE ŻYŁA ZASILANIA W DANYM ZESTAWIE "PEŁ"
MAJĄ BYĆ BEZWZGLĘDNIE ZASILONE Z JEDNEJ I TEJ SAMEJ FAZY.
WSZYSTKIE WYPROWADZENIA KABLI WYKONAĆ PRZEZ ZACISKI POŚREDNICZĄCE ZABUDOWANE NAD ZABEZPIECZENIAMI.
POŁĄCZENIA STYCZNIKÓW ZGODNIE ZE SCHEMATEM INSTALACJI KNX.

G L O B A L A l b e r t D r a g a n
ul. Ponikwoda 28, 20-135 Lublin, ☎ +48 516-126-333
✉ instalatorzy@tlen.pl, www.globalprojekty.pl

PRZEBUDOWA NADBUDOWA I ROZBUDOWA BUDYNKU PROKURATURY PRZY UL. OKOPOWEJ 2A W LUBLINIE

INWESTOR	PROKURATURA REGIONALNAW LUBLINIE UL. OKOPOWA 2A 20-950 LUBLIN		
RYSUNEK	SCHEMAT ROZBUDOWY ROZDZIELNICY TP0.3	SKALA	NR RYS.
		ND	T-III-06

FUNKCJA	SPECJALNOŚĆ, IMĘ I NAZWISKO	NR UPRAWNIEŃ	DATA	PODPIS
PROJEKTOWIE	mgr inż. Tomasz Kopeć	LUB/0132/PWOE/70	07.2024	
SPRAWDZIŁ	mgr inż. Andrzej Łukaszuk	LUB/0201/PWIE/23	07.2024	

OPRACOWANIE CHRONIONE USTAWĄ O PRAWIE AUTORSKIM I PRAWACH POKREWNYCH (DZ.U. NR 24/94 POZ. 83 Z DNIA 4 LUTEGO 1994R.) Z POŹNIEJSZYMI ZMIANAMI