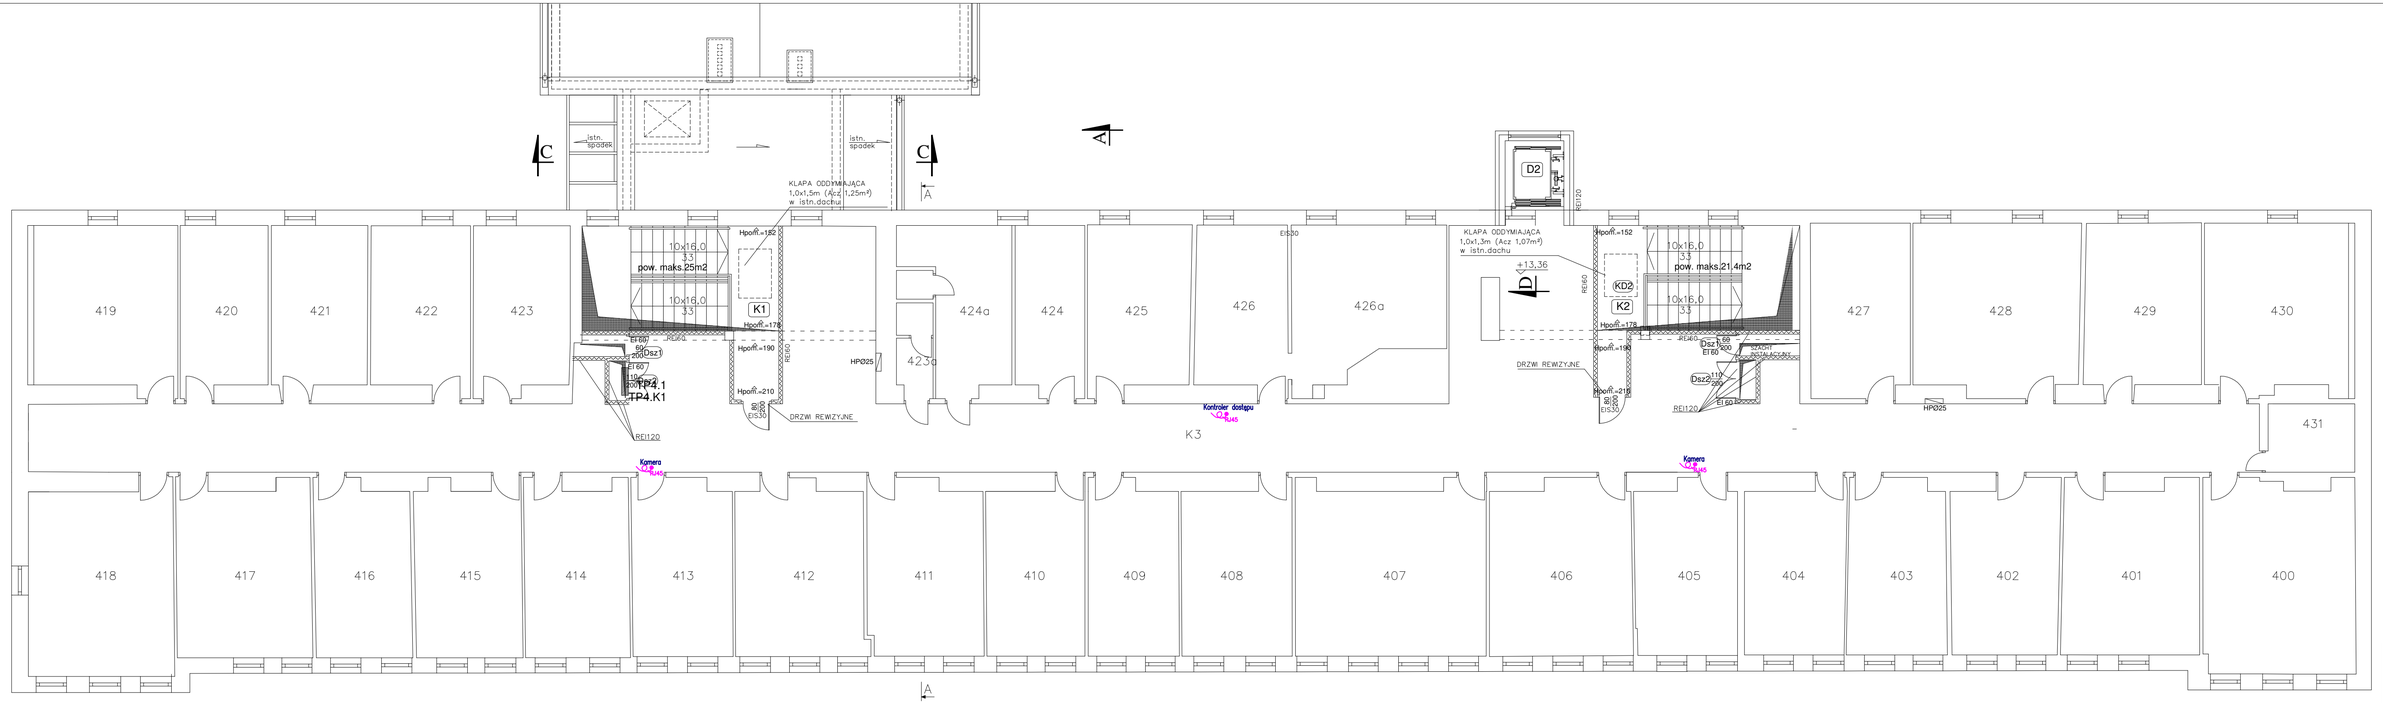

Legenda:

- RJ45 – Wypust kabla zakończony wtykiem RJ45 dla inst. SKD/SSWIN/CCTV/domofonów/innych instalacji wg opisu
- 1xRJ45 – Gniazdo RJ45 Kat. 6a
- 2xRJ45 – Gniazdo 2xRJ45 Kat. 6a
- FO – Gniazdo światłowodowe 2xLC (doprowadzić FO MM OM4 4x50/125/250µm z najbliższej szafy)
- TAN – Gniazdo 2xRJ45 – telefonia analogowa/faksy

PEL – Punkt elektryczno–logiczny:
2x Gniazdo zasilające ogólnego przeznaczenia 230V 2P+Z/16A
4x Gniazdo zasilające DATA 230V 2P+Z/16A
1x Gniazdo 2xRJ45 Kat. 6a Komputery
1x Gniazdo 2xRJ45 Kat. 6a Komputery/Drukarki/Telefonia VOIP

PEL – Punkt elektryczno–logiczny (meblowy/podłogowy):
6x Gniazdo zasilające DATA 230V 2P+Z/16A
4x Gniazdo 2xRJ45 Kat. 6a Komputery
2x Rezerwa gniazd (HDMI/USB/FO)

– Rozdzielnica Elektryczna

OCHRONA PRZED PORAŻENIEM
SAMOCZYNNE WYŁĄCZENIE W UKŁADZIE
TN-S
WYŁĄCZNIKI OCHRONNE
INSTALACJA WYRÓWNAWCZA

G L O B A L Albert Dragan
ul. Poniatowa 28, 20-135 Lublin, ☎ +48 516 126 333
instalatorzy@tlen.pl, www.globalprojekty.pl

PRZEBUDOWA NADBUDOWA I ROZBUDOWA BUDYNKU PROKURATURY PRZY UL. OKOPOWEJ 2A W LUBLINIE

INWESTOR: PROKURATURA REGIONALNA W LUBLINIE, UL. OKOPOWA 2A 20-950 LUBLIN

RYSUNEK: RZUT IV PIĘTRA PLAN INSTALACJI LAN
SKALA: 1:100
NR RYS.: T-V-01

FUNKCJA	SPECJALNOŚĆ, IMIĘ I NAZWISKO	NR UPRAWNIEŃ	DATA	PODPIS
PROJEKTOWAŁ	mgr inż. Tomasz Kopeć	LUB/0132/PWOE/10	07.2024	
SPRAWDZIŁ	mgr inż. Andrzej Łukaszuk	LUB/0028/PWBE/23	07.2024	

OPRACOWANIE CHRONIONE USTAWĄ O PRAWIE AUTORSKIM I PRAWACH POKREWNYCH (DZ.U. NR 24/94 POZ. 83 Z DNIA 4 LUTEGO 1994R.) Z PÓŹNIEJSZYMI ZMIANAMI