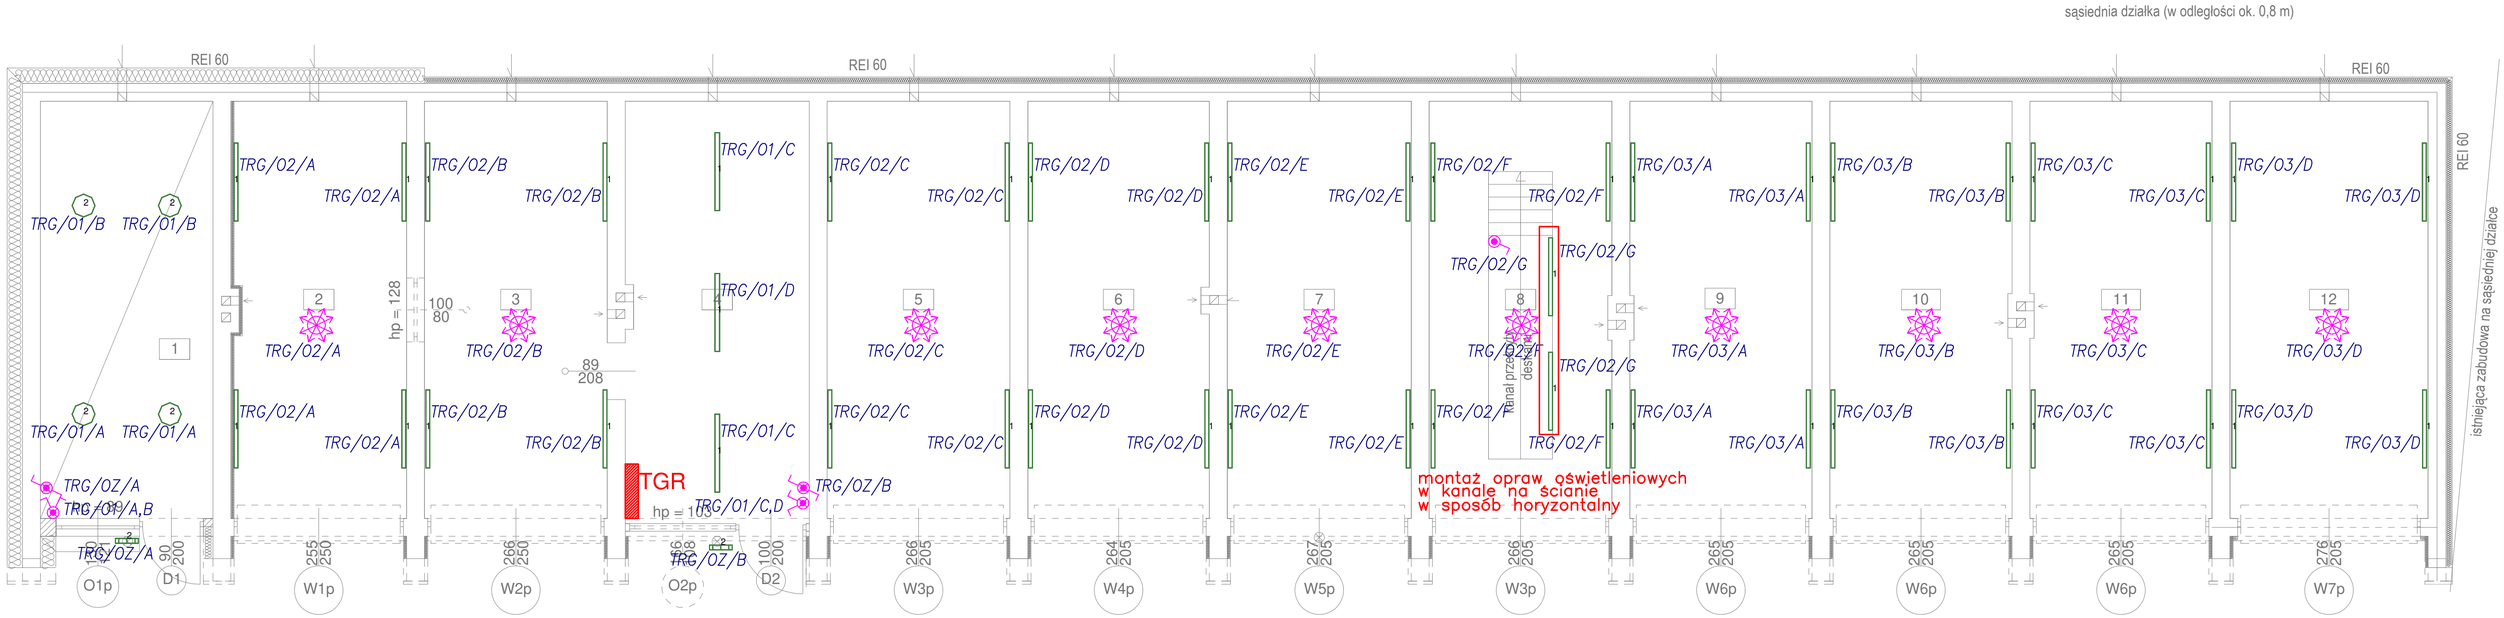

Legenda opraw oświetleniowych

1 Oprawa LED PC-FROZEN E 21 IP66 830 / L-1200 ZASILANIE PRZELOTOWE 16A (3717 lm; 25.0 W)

2 Oprawa LED PC E IP65 830 (3229 lm; 24.0 W)

Legenda osprzętu oświetleniowego:

- Łącznik jednobiegunowy IP44/20 10A p/t
- Łącznik schodowy IP44/20 10A p/t
- Łącznik świecznikowy IP44/20 10A p/t
- Czujnik ruchu 180 st.
- Czujnik ruchu 360 st.

W pomieszczeniach garażowych montaż opraw oświetleniowych na ścianie w sposób horyzontalny,

OCHRONA PRZED PORAŻENIEM:
SAMOCZYNNE WYŁĄCZENIE W UKŁADZIE TN-S
WYŁĄCZNIKI OCHRONNE
INSTALACJA WYRÓWNAWCZA

GLOBAL Albert Dragan
ul. Ponikwoda 28, 20-135 Lublin. ☎ +48 516-126-333
instalatorzy@tlen.pl www.globalprojekty.pl

PRZEBUDOWA NADBUDOWA I ROZBUDOWA BUDYNKU PROKURATURY PRZY UL. OKOPOWEJ 2A W LUBLINIE

INWESTOR: PROKURATURA REGIONALNA W LUBLINIE, UL. OKOPOWA 2A 20-950 LUBLIN

RYSUNEK	SKALA	NR RYS.
RZUT BUDYNKU GARAŻOWEGO PLAN INSTALACJI OŚWIETLENIOWEJ	1:50	E-01

FUNKCJA	SPECJALNOŚĆ, IMIĘ I NAZWISKO	NR UPRAWNIEŃ	DATA	PODPIS
PROJEKTOWAŁ	mgr inż. Tomasz Kopeć	LUB/0132/PWOE/10	07.2024	
SPRAWDZIŁ	mgr inż. Andrzej Łukaszuk	LUB/0028/PWBE/23	07.2024	

OPRACOWANIE CHRONIONE USTAWĄ O PRAWIE AUTORSKIM I PRAWACH POKREWNYCH (DZ.U. NR 24/94 POZ. 83 Z DNIA 4 LUTEGO 1994R.) Z PÓŹNIEJSZYMI ZMIANAMI