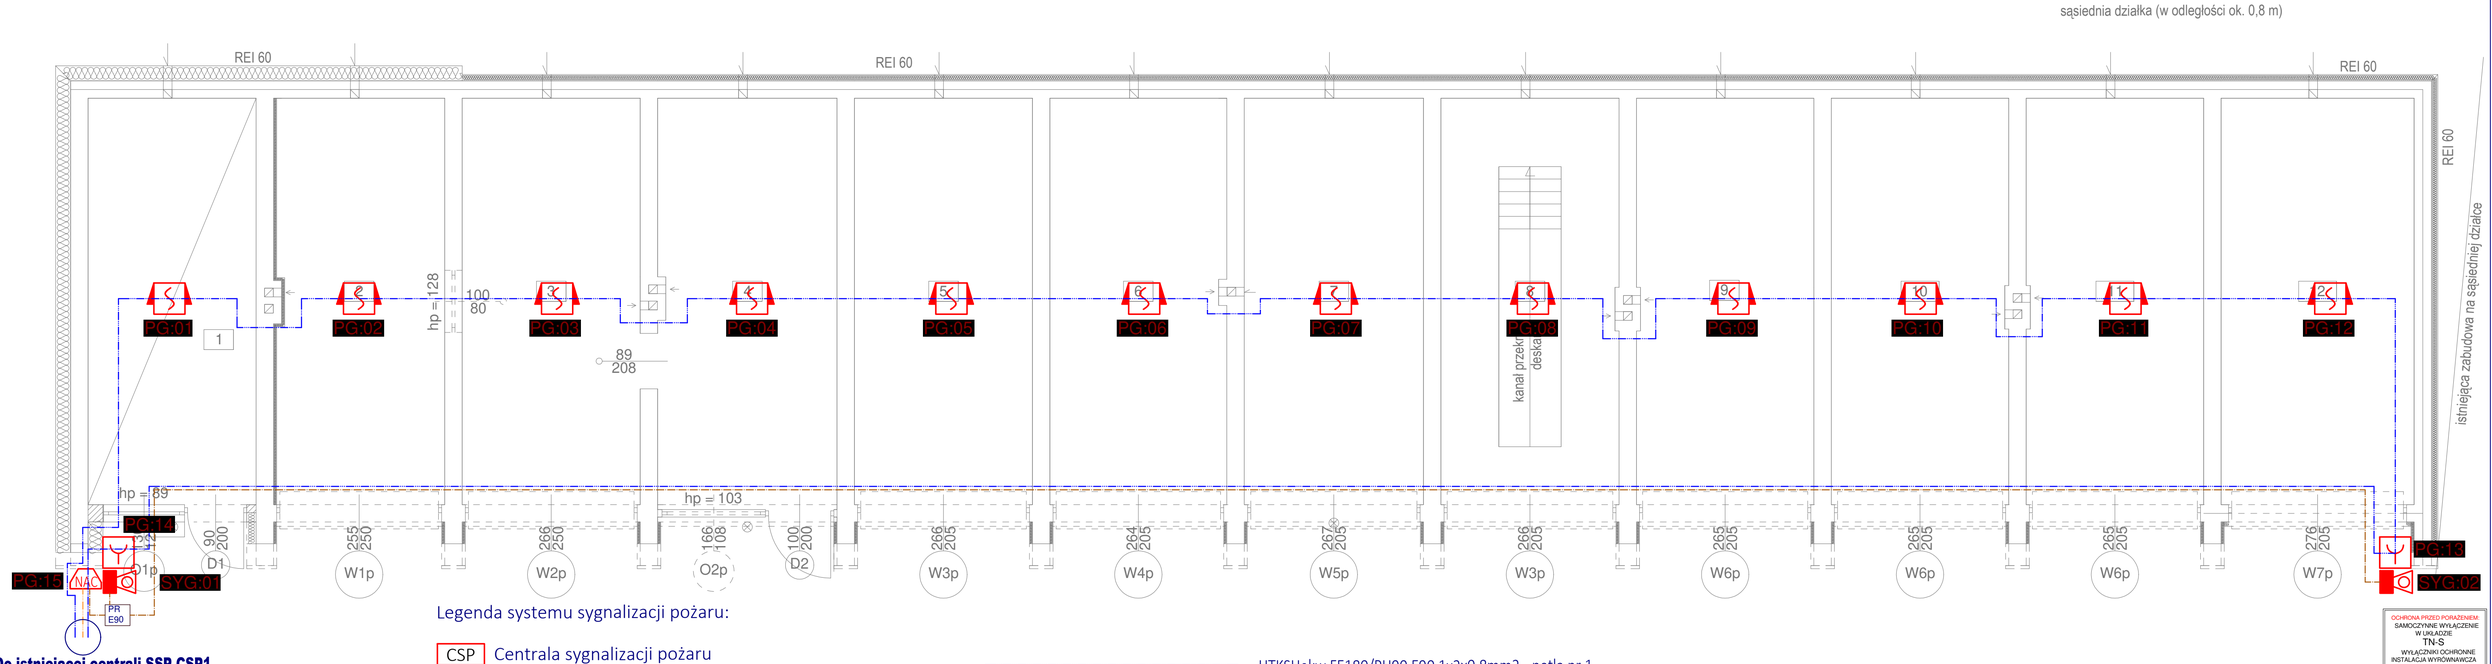

Do istniejącej centrali SSP CSP1
Zasilanie modułu NAC bezpośrednio z centrali
Prowadzić pod powierzchnią parkingu, w rurze osłonowej

Legenda systemu sygnalizacji pożaru:

- CSP — Centrala sygnalizacji pożaru
- Czujka optyczna dymu w obodowie płaskiej
- Ręczny ostrzegacz pożarowy
- NAC — Moduł linii sygnalizatorów
- Sygnalizator optyczno-akustyczny zewnętrzny
- PR E90 — Puszka rozgałęźna E90

- HTKSHekw FE180/PH90 E90 1x2x0,8mm2 - pętla nr 1
- (N)HXH FE180/PH90 E90 0,6/1 kV 2x1,5mm2
- HTKSHekw FE180/PH90 E90 1/3 x2x0,8mm2 - zgodnie ze schematem SSP

OCHRONA PRZED PORAŻENIEM:
SAMOCZYNNE WYŁĄCZENIE W UKŁADZIE
TN-S
WYŁĄCZNIKI OCHRONNE
INSTALACJA WYRÓWNAWCZA

G L O B A L Albert Dragan
ul. Ponikwoda 28, 20-135 Lublin, ☎ +48 516-126-333
instalatorzy@tlen.pl , www.globalprojekty.pl

PRZEBUDOWA NADBUDOWA
I ROZBUDOWA BUDYNKU PROKURATURY
PRZY UL. OKOPOWEJ 2A W LUBLINIE

INWESTOR: PROKURATURA REGIONALNA W LUBLINIE
UL. OKOPOWA 2A 20-950 LUBLIN

RYSUNEK	SKALA	NR RYS.
RZUT BUDYNKU GARAŻOWEGO PLAN INSTALACJI SSP	1:50	E-04

FUNKCJA	SPECJALNOŚĆ, IMIĘ I NAZWISKO	NR UPRAWNIEŃ	DATA	PODPIS
PROJEKTOWAŁ	mgr inż. Tomasz Kopeć	LUB/0132/PWOE/10	07.2024	
SPRAWDZIŁ	mgr inż. Andrzej Łukaszuk	LUB/0028/PWBE/23	07.2024	

OPRACOWANIE CHRONIONE USTAWĄ O PRAWIE AUTORSKIM I PRAWACH POKREWNYCH (DZ.U. NR 24/94 POZ. 83 Z DNIA 4 LUTEGO 1994R.) Z PÓŹNIEJSZYMI ZMIANAMI