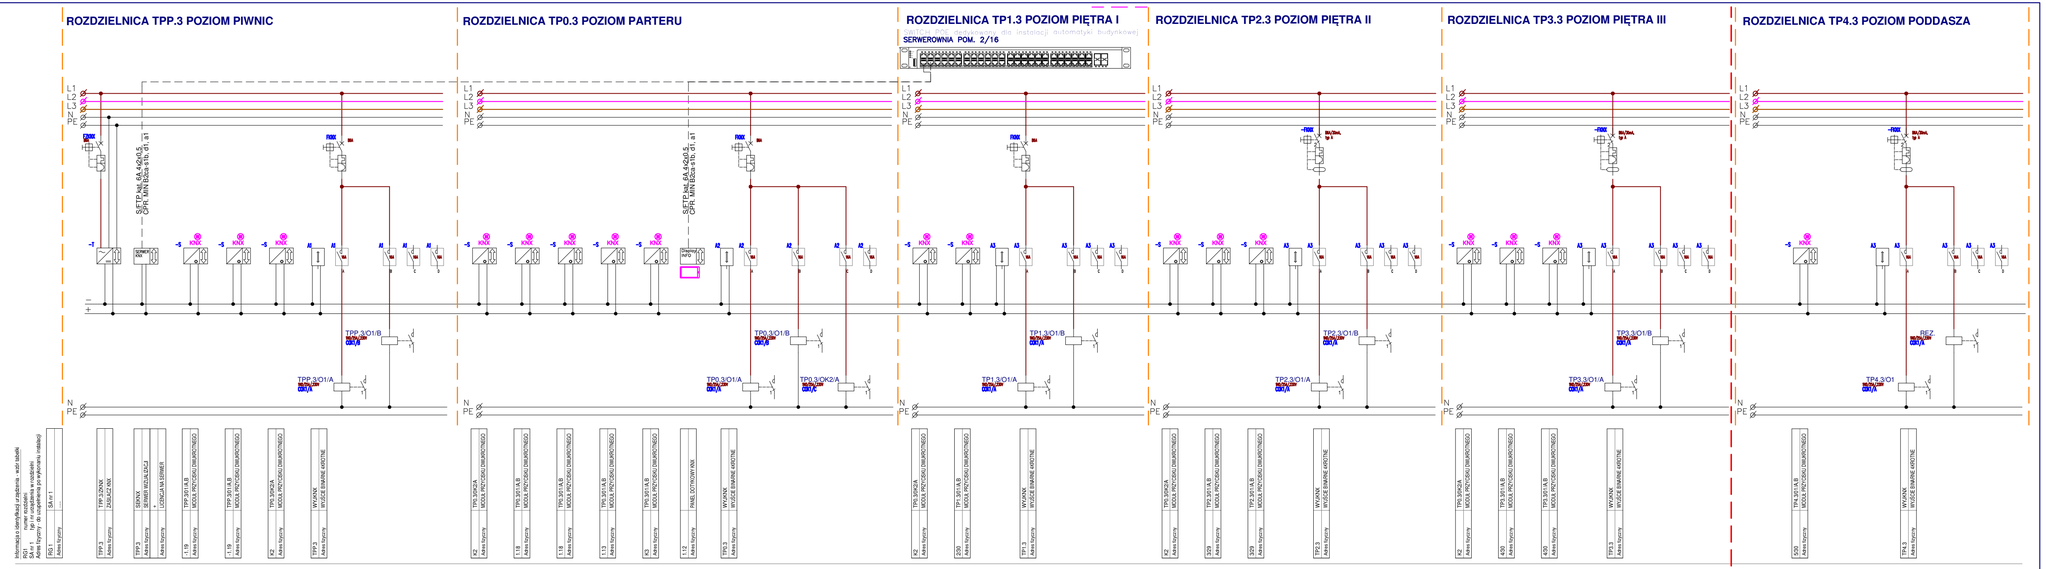

EIB-BUS-Y(ST)Y,2x2x0,8

N2XH-J X x 1,5 mm2 - X liczba żył zgodnie ze schematem

S/FTP kat. 6A 4x2x0,5

Należy zamontować na magistrali KNX ochronniki przeciwprzepięciowe dedykowane dedykowane dla tej magistrali, przy każdym wykorzystaniu zasilacza.

POŁĄCZENIA MAGISTRALI KNX WYKONYWAĆ JEDYNIE NA KOSTKACH PRZYŁĄCZENIOWYCH URZĄDZEŃ. URZĄDZENIA MONTOWAĆ W PRZYPORZĄDKOWANYCH ROZDZIELNIACH ELEKTRYCZNYCH STEROWANIA OŚWIETLENIEM. PROGRAMOWANIE URZĄDZEŃ MOZE WYKONAĆ JEDYNIE PODMIOT POSIADAJĄCY CERTYFIKAT KNX Advanced Course POTWIERDZONY PRZEZ ORGANIZACJĘ KNX. SPOSÓB STEROWANIA ORAZ WYGLĄD WIZUALIZACJI NA TABLECIE DOTYKOWYM USTALIĆ NA ROBOCZO Z PRZYSZŁYM UŻYTKOWNIKIEM SYSTEMU.

CZĘŚĆ WYKONANA W I i II ETAPIE, CZĘŚĆ PROJEKTOWANA

G L O B A L Albert Dragan
ul. Ponikwoda 28, 20-135 Lublin, ☎ +48 516-126-333
instalatorzy@tlen.pl , www.globalprojekty.pl

PRZEBUDOWA NADBUDOWA I ROZBUDOWA BUDYNKU PROKURATURY PRZY UL. OKOPOWEJ 2A W LUBLINIE

INWESTOR: PROKURATURA REGIONALNAW LUBLINIE, UL. OKOPOWA 2A, 20-950 LUBLIN

RYSUNEK: SCHEMAT ROZBUDOWY INSTALACJI KNX PROKURATURY REGIONALNEJ | SKALA: ND | NR RYS.: T-III-17

FUNKCJA	SPECJALNOŚĆ, IMIĘ I NAZWISKO	NR UPRAWNIEŃ	DATA	PODPIS
PROJEKTOWAŁ	mgr inż. Tomasz Kopeć	LUB/0132/PWOE/10	07 2024	
SPRAWDZIŁ	mgr inż. Andrzej Łukaszuk	LUB/0028/PWBE/23	07 2024	

OPRACOWANIE CHRONIONE USTAWĄ O PRAWIE AUTORSKIM I PRAWACH POKREWNYCH (DZ.U. NR 24/94 POZ. 83 Z DNIA 4 LUTEGO 1994R.) Z PÓŹNIEJSZYMI ZMIANAMI