


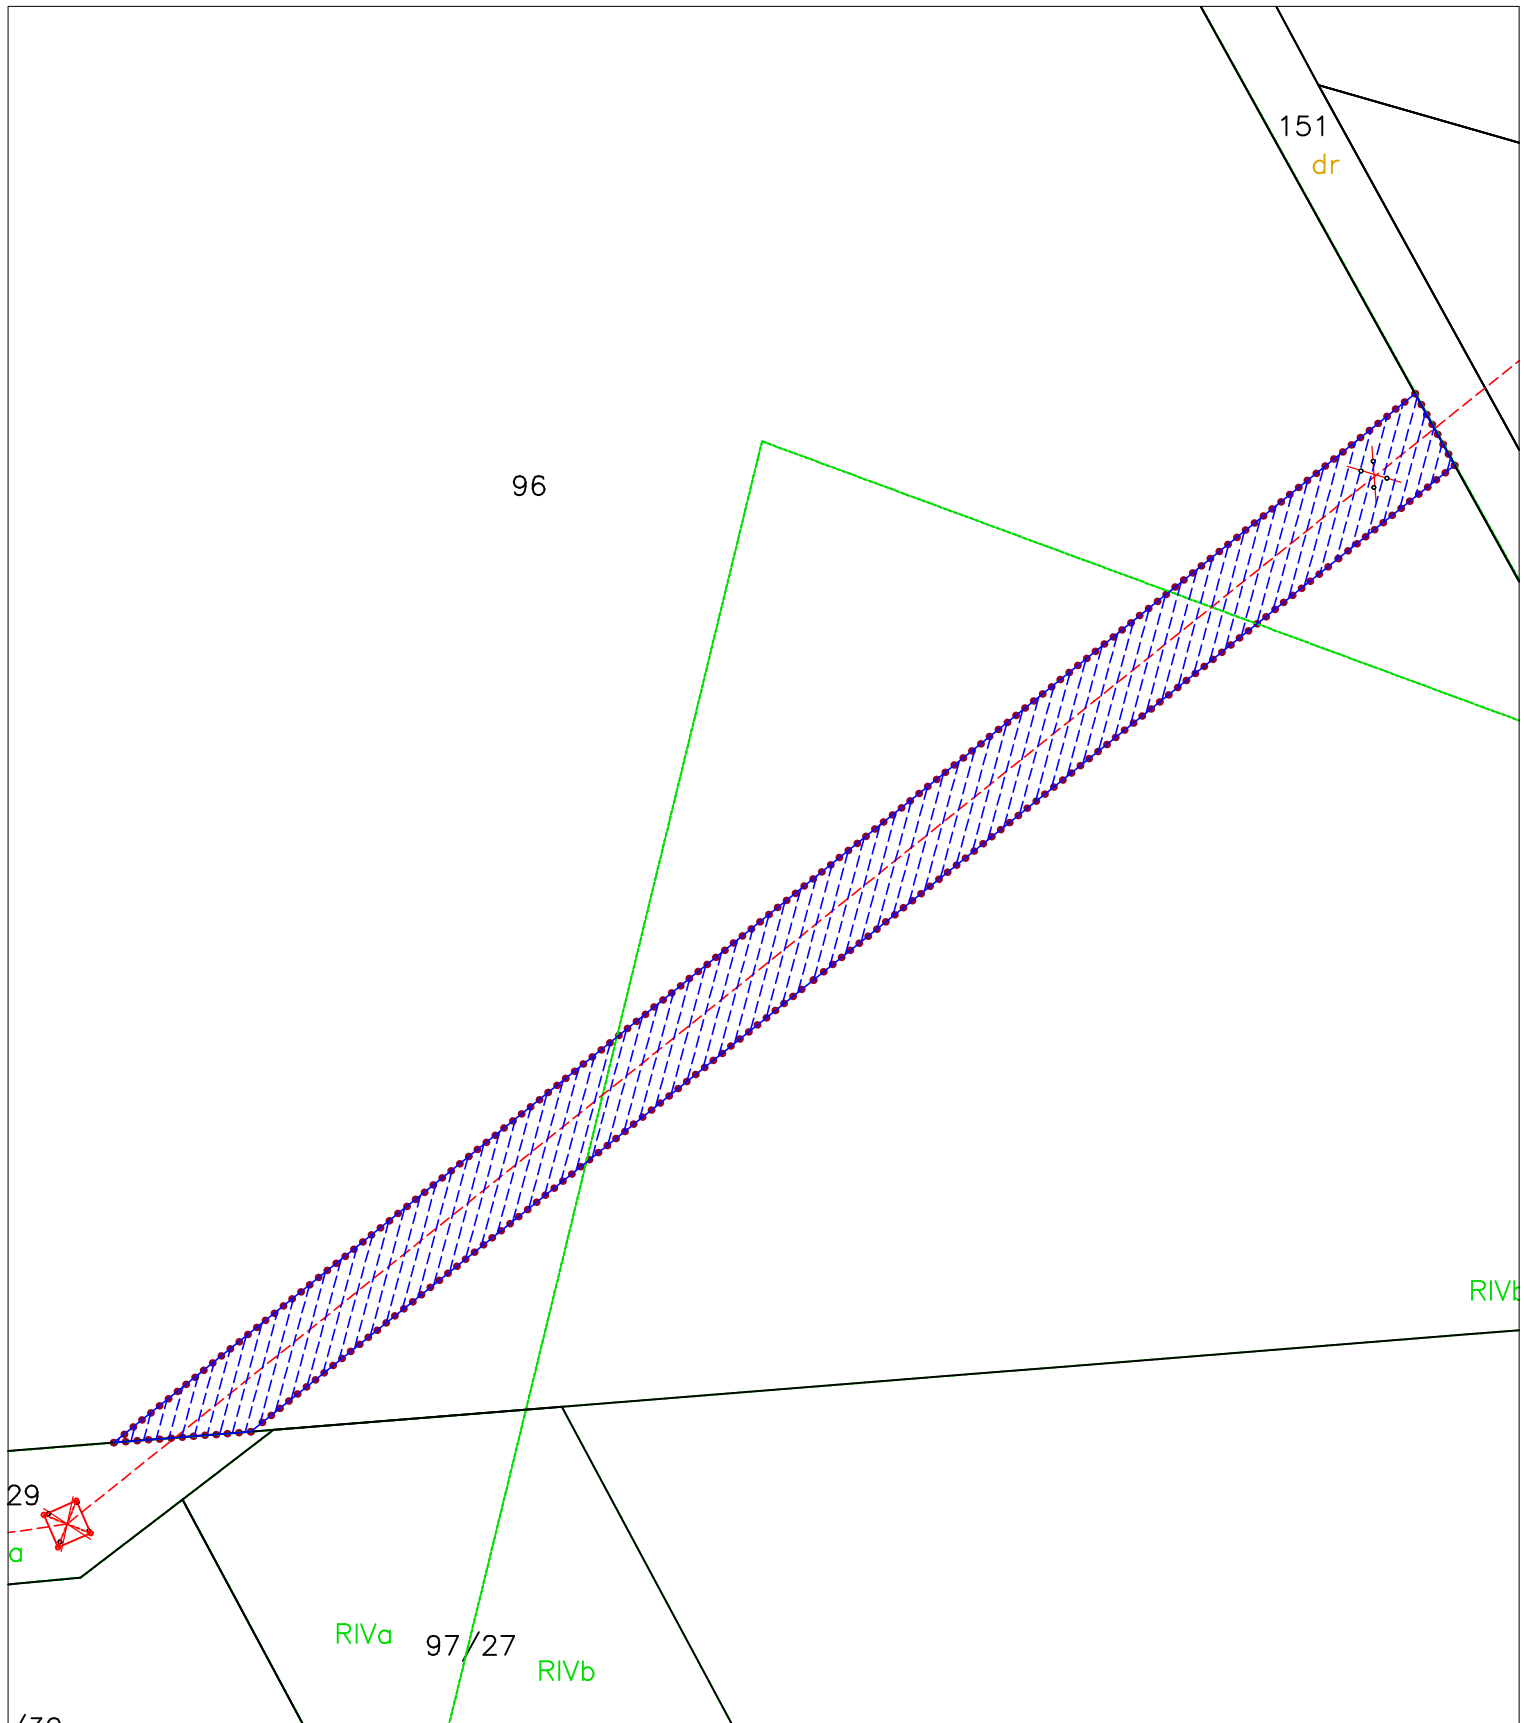

załącznik nr 1	skala 1:1000	dz. nr: 96	obręb: Nieżywiec	gmina: Człuchów
----------------	--------------	------------	------------------	-----------------

IVa	 granice terenu objętego wnioskiem
	 granice obszaru, w stosunku do którego decyzja o ustaleniu lokalizacji strategicznej inwestycji w zakresie sieci przesyłowej ma wywołać skutek, o którym mowa w art. 22 ust. 1 – powierzchnia obszaru w granicach działki nr 96 wynosi 2220 m ²
	 oś linii 110 kV
	 projektowany słup linii 110 kV
	 istniejący słup linii 110 kV przeznaczony do demontażu