USZKODZENIA
POWIERZCHNIA ŚCIEROWA
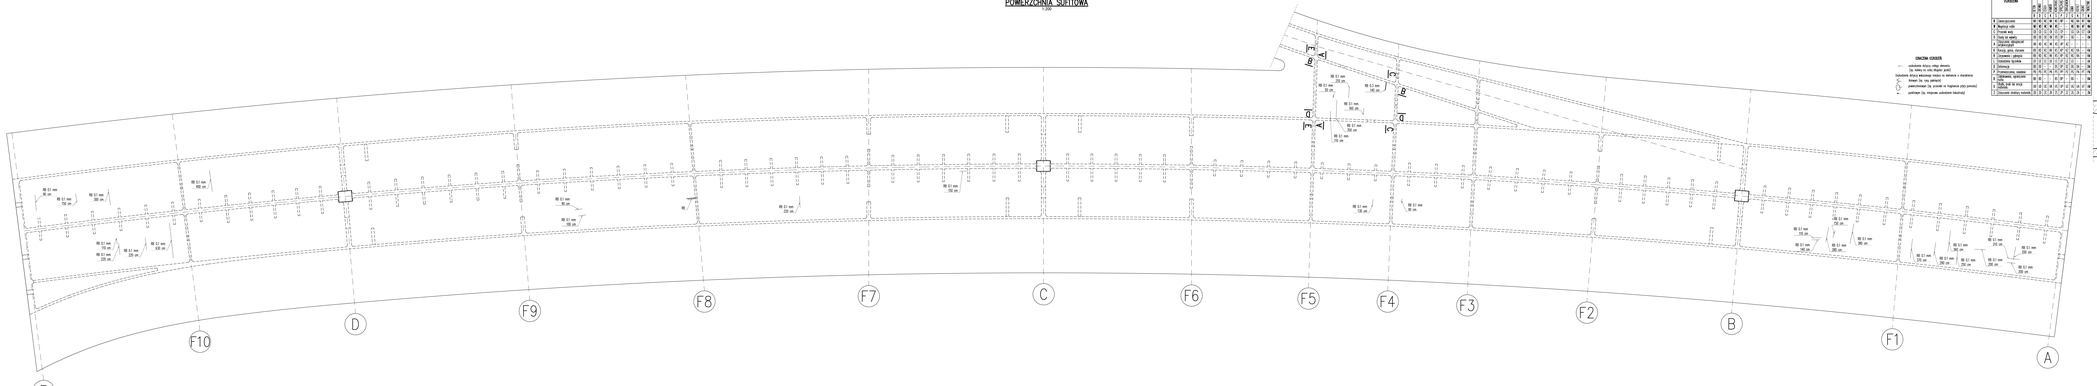
1:200