


Słupy -skala 1:20-

ZESTAWIENIE STALI (SŁUP ŻELBETOWY) :

	ŚREDNICA		DŁUGOŚĆ cm	ILOŚĆ szt.	DŁUGOŚĆ ŁĄCZNA	
	A-IIIIN	A-0			A-IIIIN #12	A-0 ø6
S1	NR1	#12	237	24	56,88	
	NR2	#12	623	24	149,52	
	NR3	ø6	117	196		229,32
DŁUGOŚĆ WG ŚREDNIC [m]					206,40	229,32
MASA 1m PRĘTA [kg\m]					0,888	0,222
MASA WG ŚREDNIC [kg]					183,28	50,91
MASA ŁĄCZNA [kg]						234,19

Beton C20/25 - otulina 3cm
Stal A-IIIIN(#) - RB500W
Stal A-I(Ø) - St0S-b

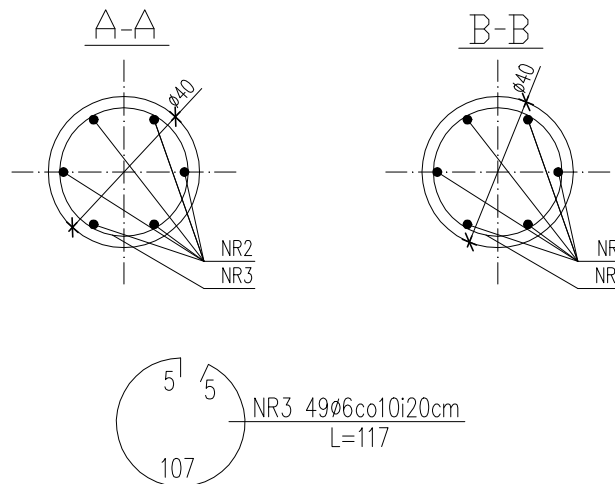

OBIEKT:

OBIEKT	BUDYNEK GARAZOWO-TECHNICZNY	
ADRES	Bielsk Podlaski, ul.Poniatowskiego 11 numer geodezyjny działki 3057	
PRZEDMIOT RYSUNKU	SŁUPY	SKALA 1:20
KONSTRUKCJA:	IMIĘ I NAZWISKO:	UPRAWNIENIA:
PROJEKTANT	ANNA ŁUBKO	PDL/0001/P00K/11
SPRAWDZAJĄCY		

RYSUNEK NR K7 DATA: 30-06-2024