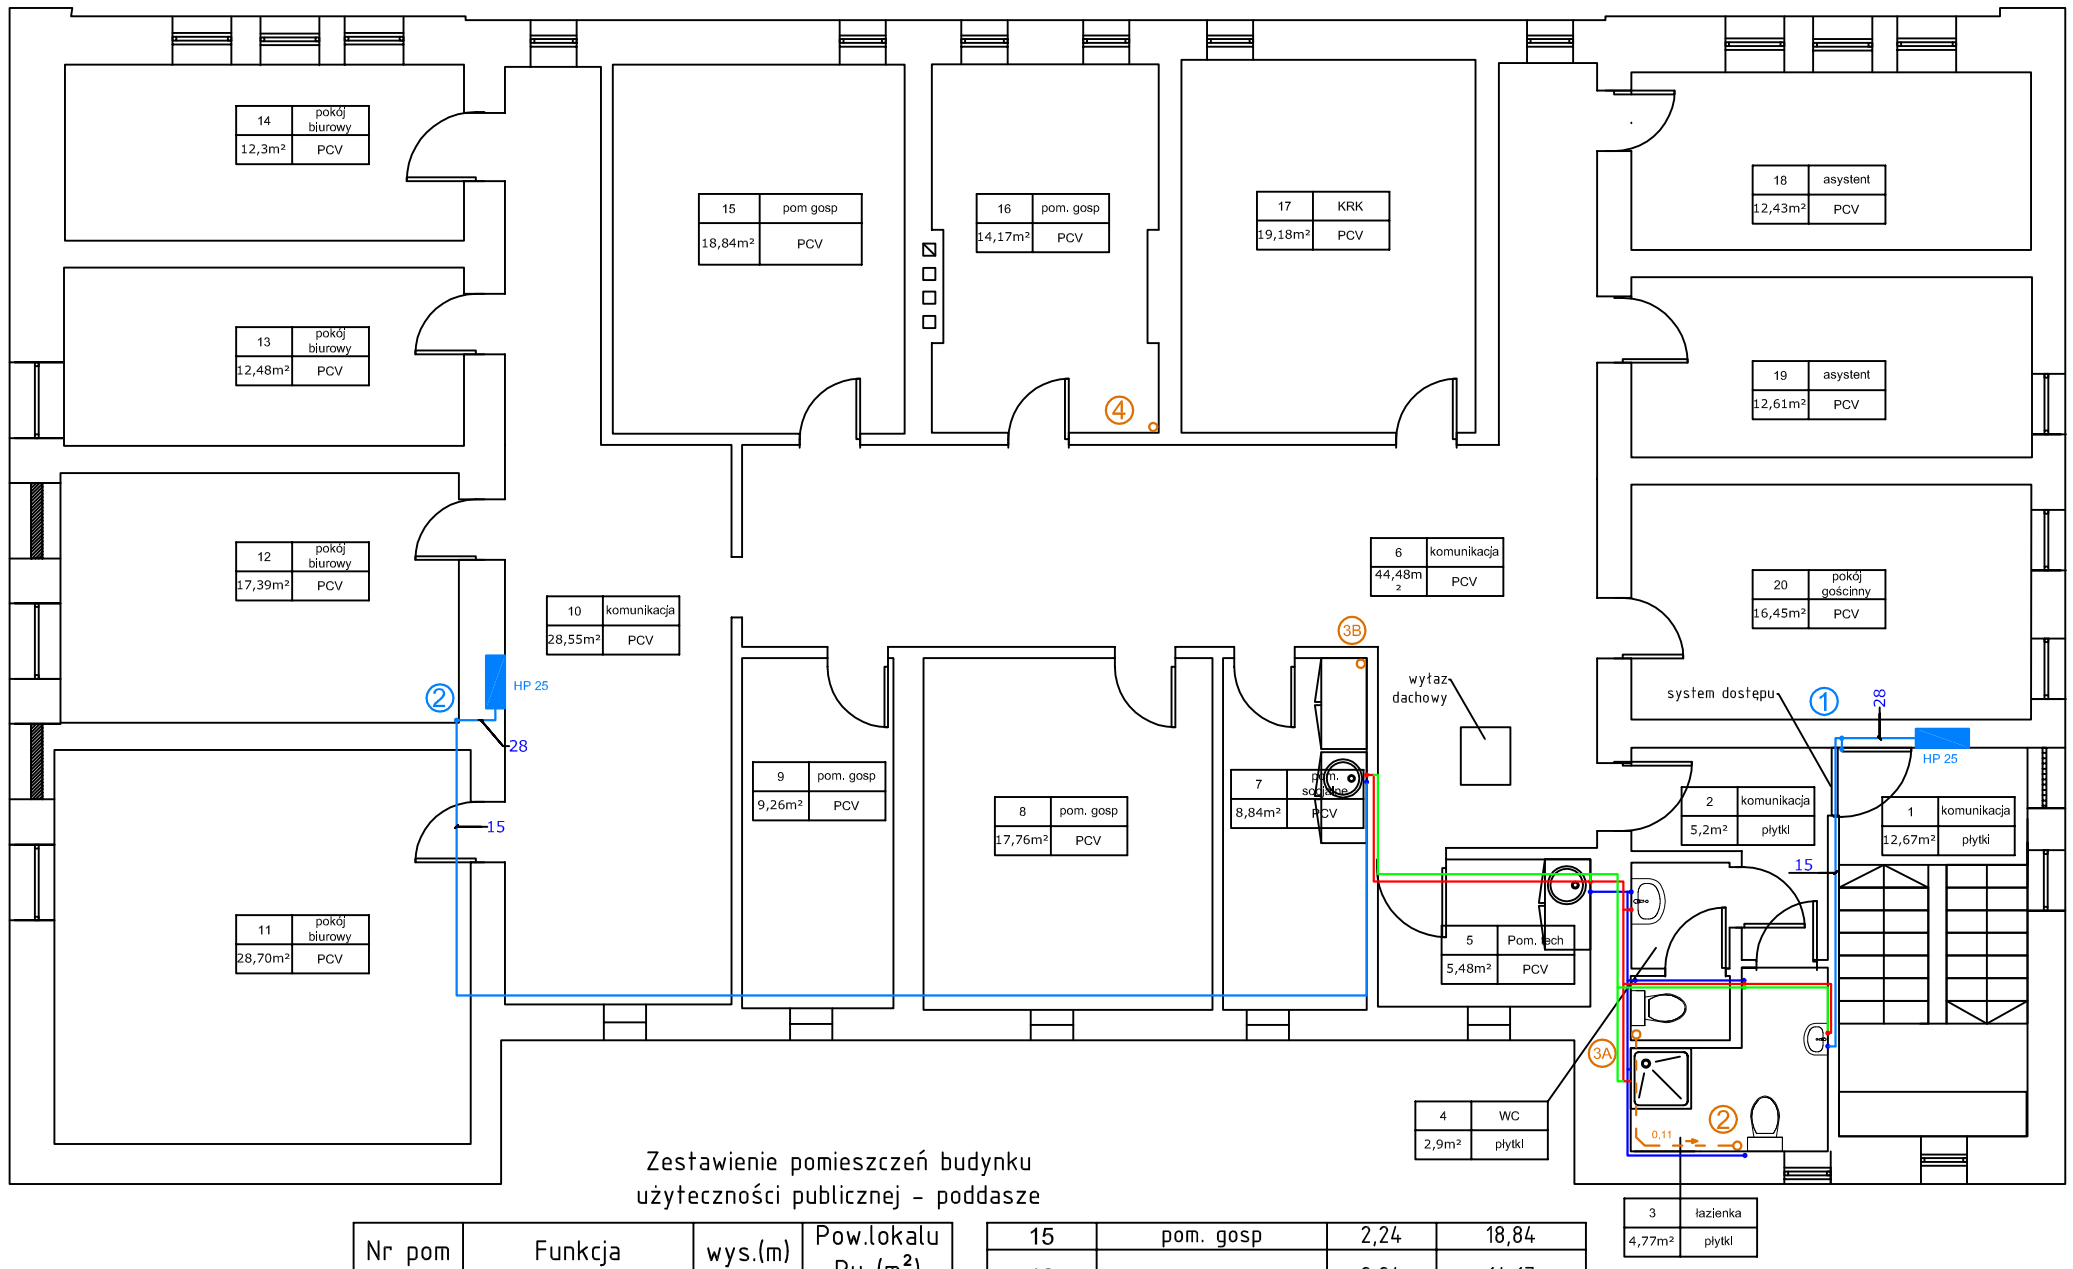

Zestawienie pomieszczeń budynku użyteczności publicznej - poddasze

Nr pom	Funkcja	wys.(m)	Pow.lokalu Pu (m²)
1	komunikacja	2,67	12,67
2	komunikacja	2,67	5,20
3	ŁAZIENKA	2,67	4,77
4	WC	2,67	2,90
5	pom.techniczne	2,15	5,48
6	komunikacja	2,23	44,48
7	pom. socjalne	2,23	8,84
8	pom. gosp.	2,23	17,76
9	pom. gosp.	2,23	9,26
10	komunikacja	2,25	28,55
11	pokój biurowy	2,67	28
12	pokój biurowy	2,67	17,39
13	pokój biurowy	2,67	12,48
14	pokój biurowy	2,67	12,30
15	pom. gosp	2,24	18,84
16	pom. gosp	2,24	14,17
17	KRK	2,24	19,18
18	gabinet asystenta	2,65	12,43
19	gabinet asystenta	2,65	12,61
20	pokój gościnny	2,65	16,45
POW. UŻYTKOWA ŁACZNIE			303.7600

PRZEMYSŁAW BŁOCH
ul. Naftowa 4/4, 65-705 Zielona Góra
NIP:973 05 43 143, tel. 698 111 531

tytuł zadania:
Remont budynku Prokuratury Rejonowej

nazwa obiektu:
Budynek użyteczności publicznej

adres:
67-100 Nowa Sól,ul.Piłsudskiego 68

tytuł rys.: Rzut poddasza instalacja wodociągowa, kanalizacyjna i ppoż

projektant:
Grzegorz Kęsciki
nr uprawnień 65/90/ZG

podpis:

sprawdzający:
mgr inż. Agnieszka Maj
nr uprawnień 28/98/ZG

podpis:

skala:	data:	nr rys.:
1:100	20.04.18	IS11