


Sl. No.	Particulars	Amount
1	20.0	
2	12.0	
3	20.0	
4	16.0	
5	16.0	
6	20.0	
7	16.0	
8	20.0	
9	20.0	
10	20.0	
11	20.0	
12	20.0	
13	20.0	
14	20.0	
15	16.0	
16	20.0	
17	20.0	
18	16.0	
19	20.0	
20	20.0	

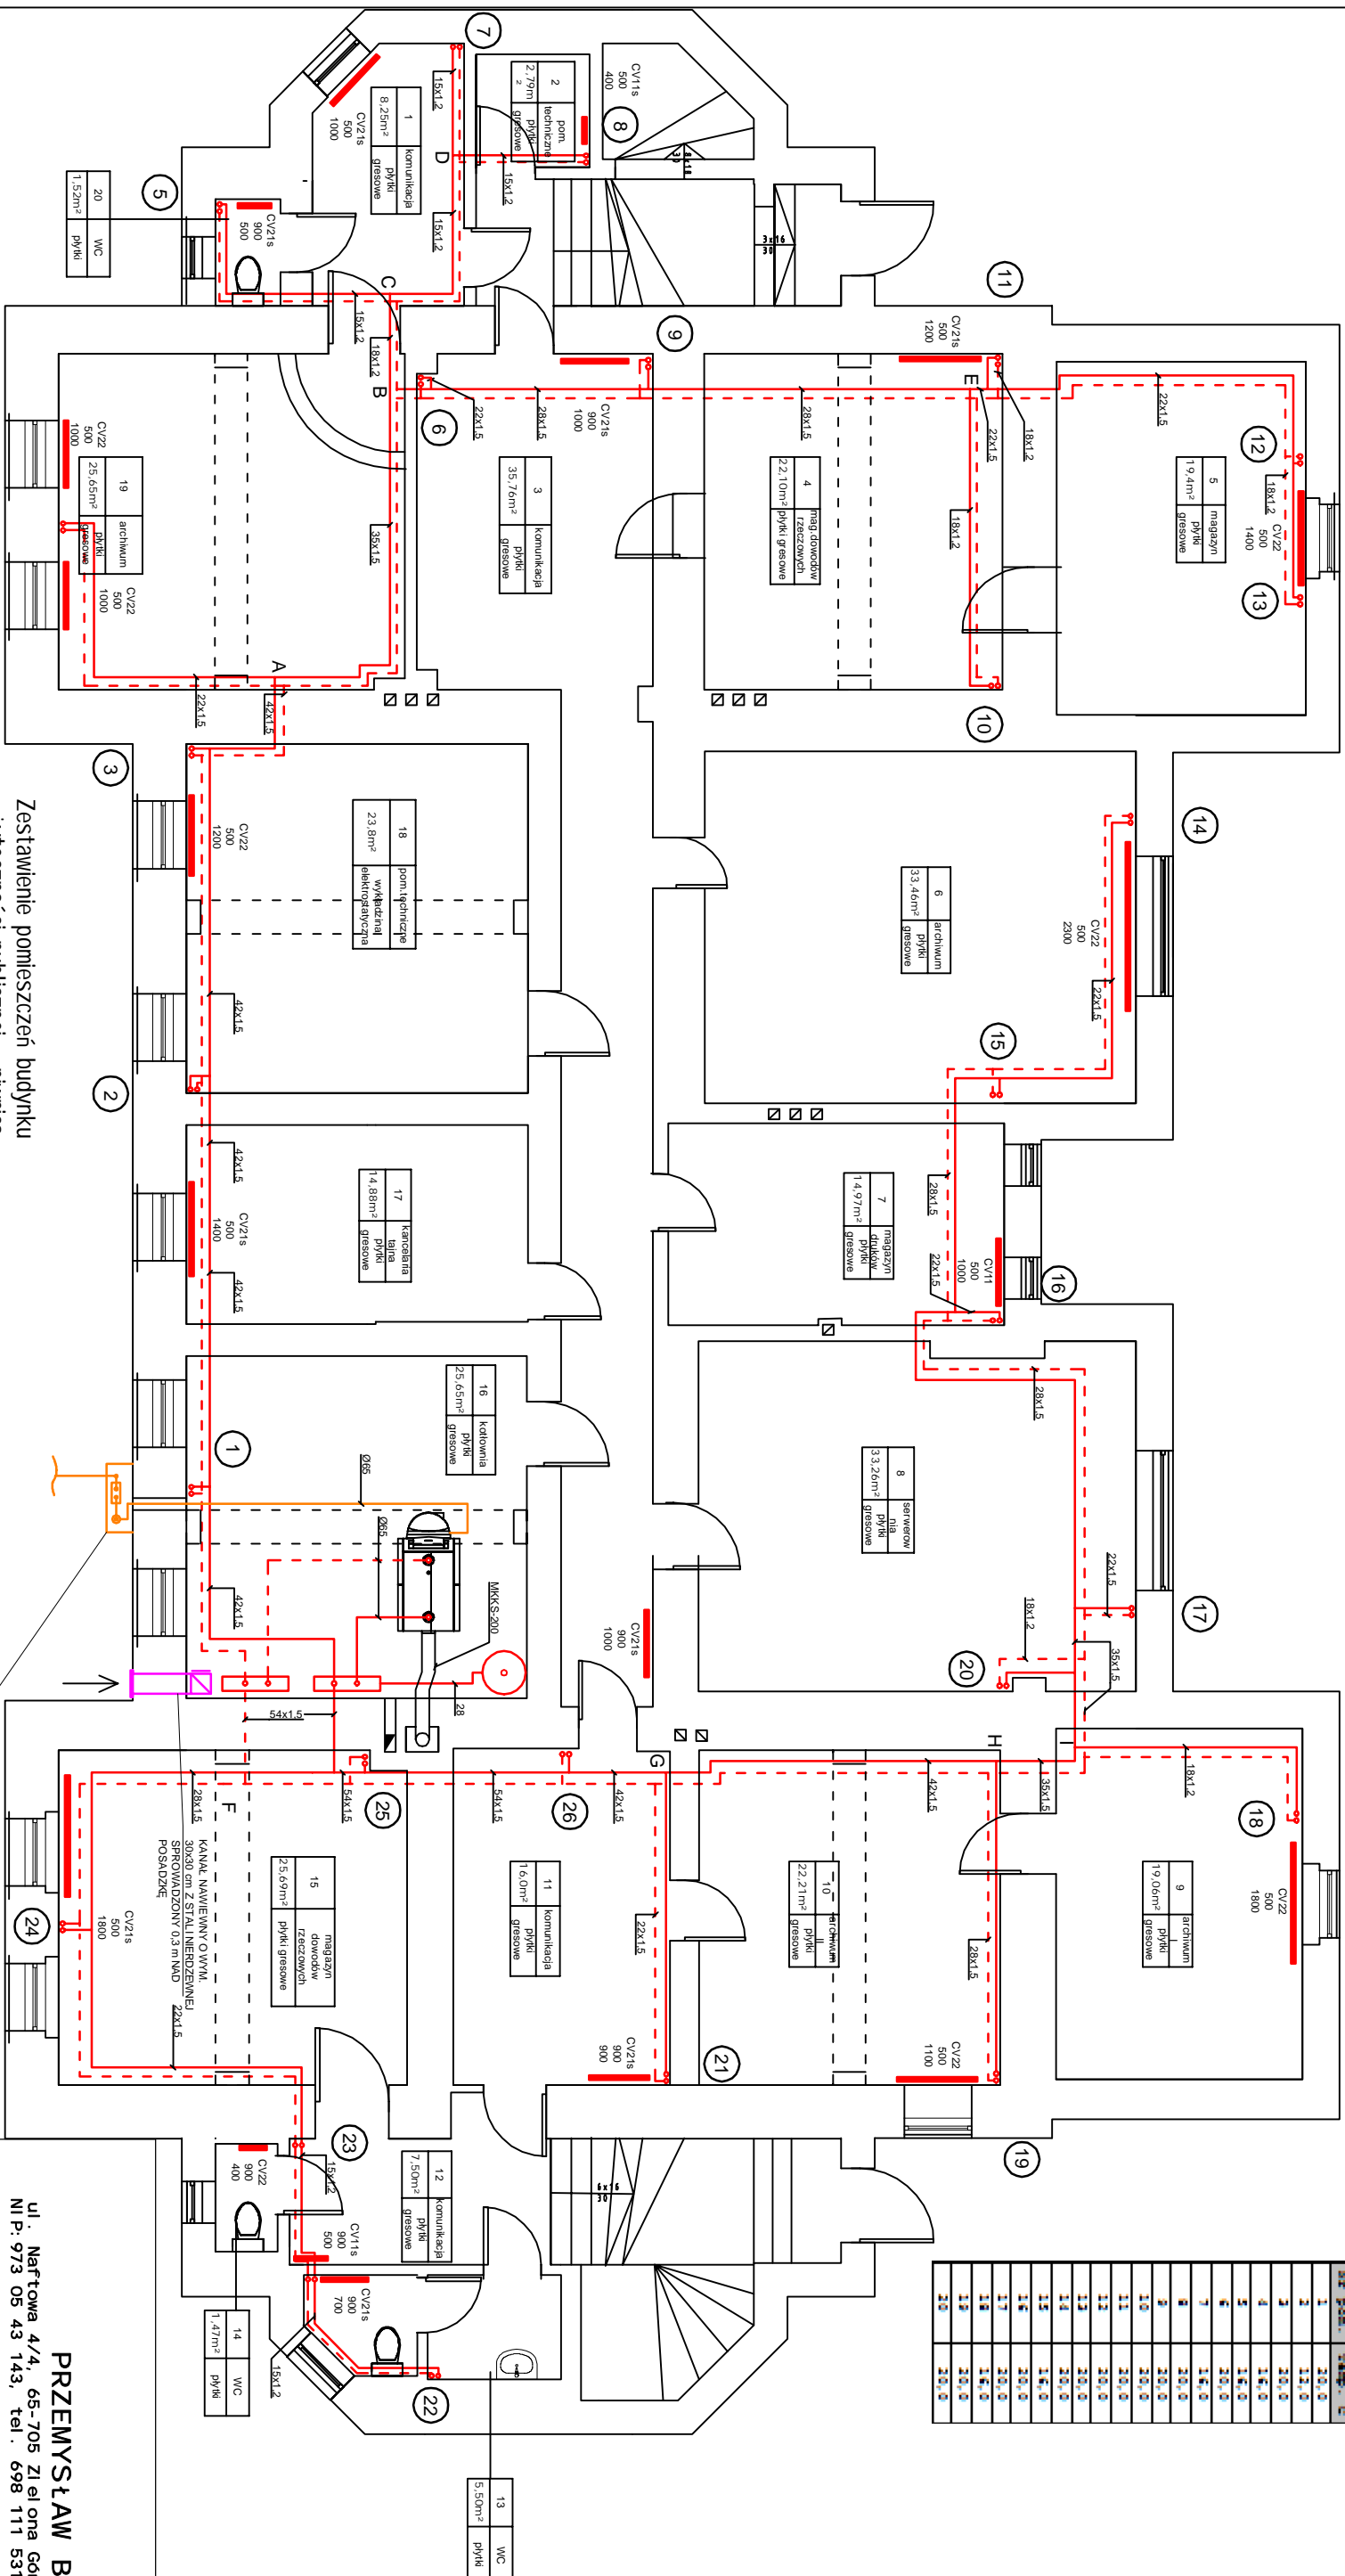

PRZEMYSŁAW BŁOCH
ul. Naftowa 4/4, 65-705 Zielona Góra
NIP: 973 05 43 143, tel. 698 111 531

tytuł zadania:

Remont budynku Prokuratury Rejonowej

nazwa obiektu:

Budynek użyteczności publicznej

adres:

total fvs :	07 = 100 norma col , di . 11 (basini cgo 00
-------------	---

Rzut piwnicy i instalacja c.o.

projektant: _____ podpis: _____

Grzegorz Kąscki

nr uprawnień 65/90/ZG

Sprawdzajacy:

mgr inż. Agnieszka Maj

nr upravnj eñ 28/98/ZG

skal a:	data:
---------	-------

1:100 20.04.18 151