


- Legenda:
- w - instal. wodociągowa
 - a - wentylacja
 - k - instal. kanalizacyjna
 - g - gaz przewodowy
 - e - instal. elektryczna NN
 - c.o. - centralne ogrzewanie

Nr pom.		Zmierz	
1	20	12	20
2	12	12	20
3	20	12	20
4	18	12	20
5	18	12	20
6	20	12	20
7	18	12	20
8	18	12	20
9	18	12	20
10	20	12	20
11	20	12	20
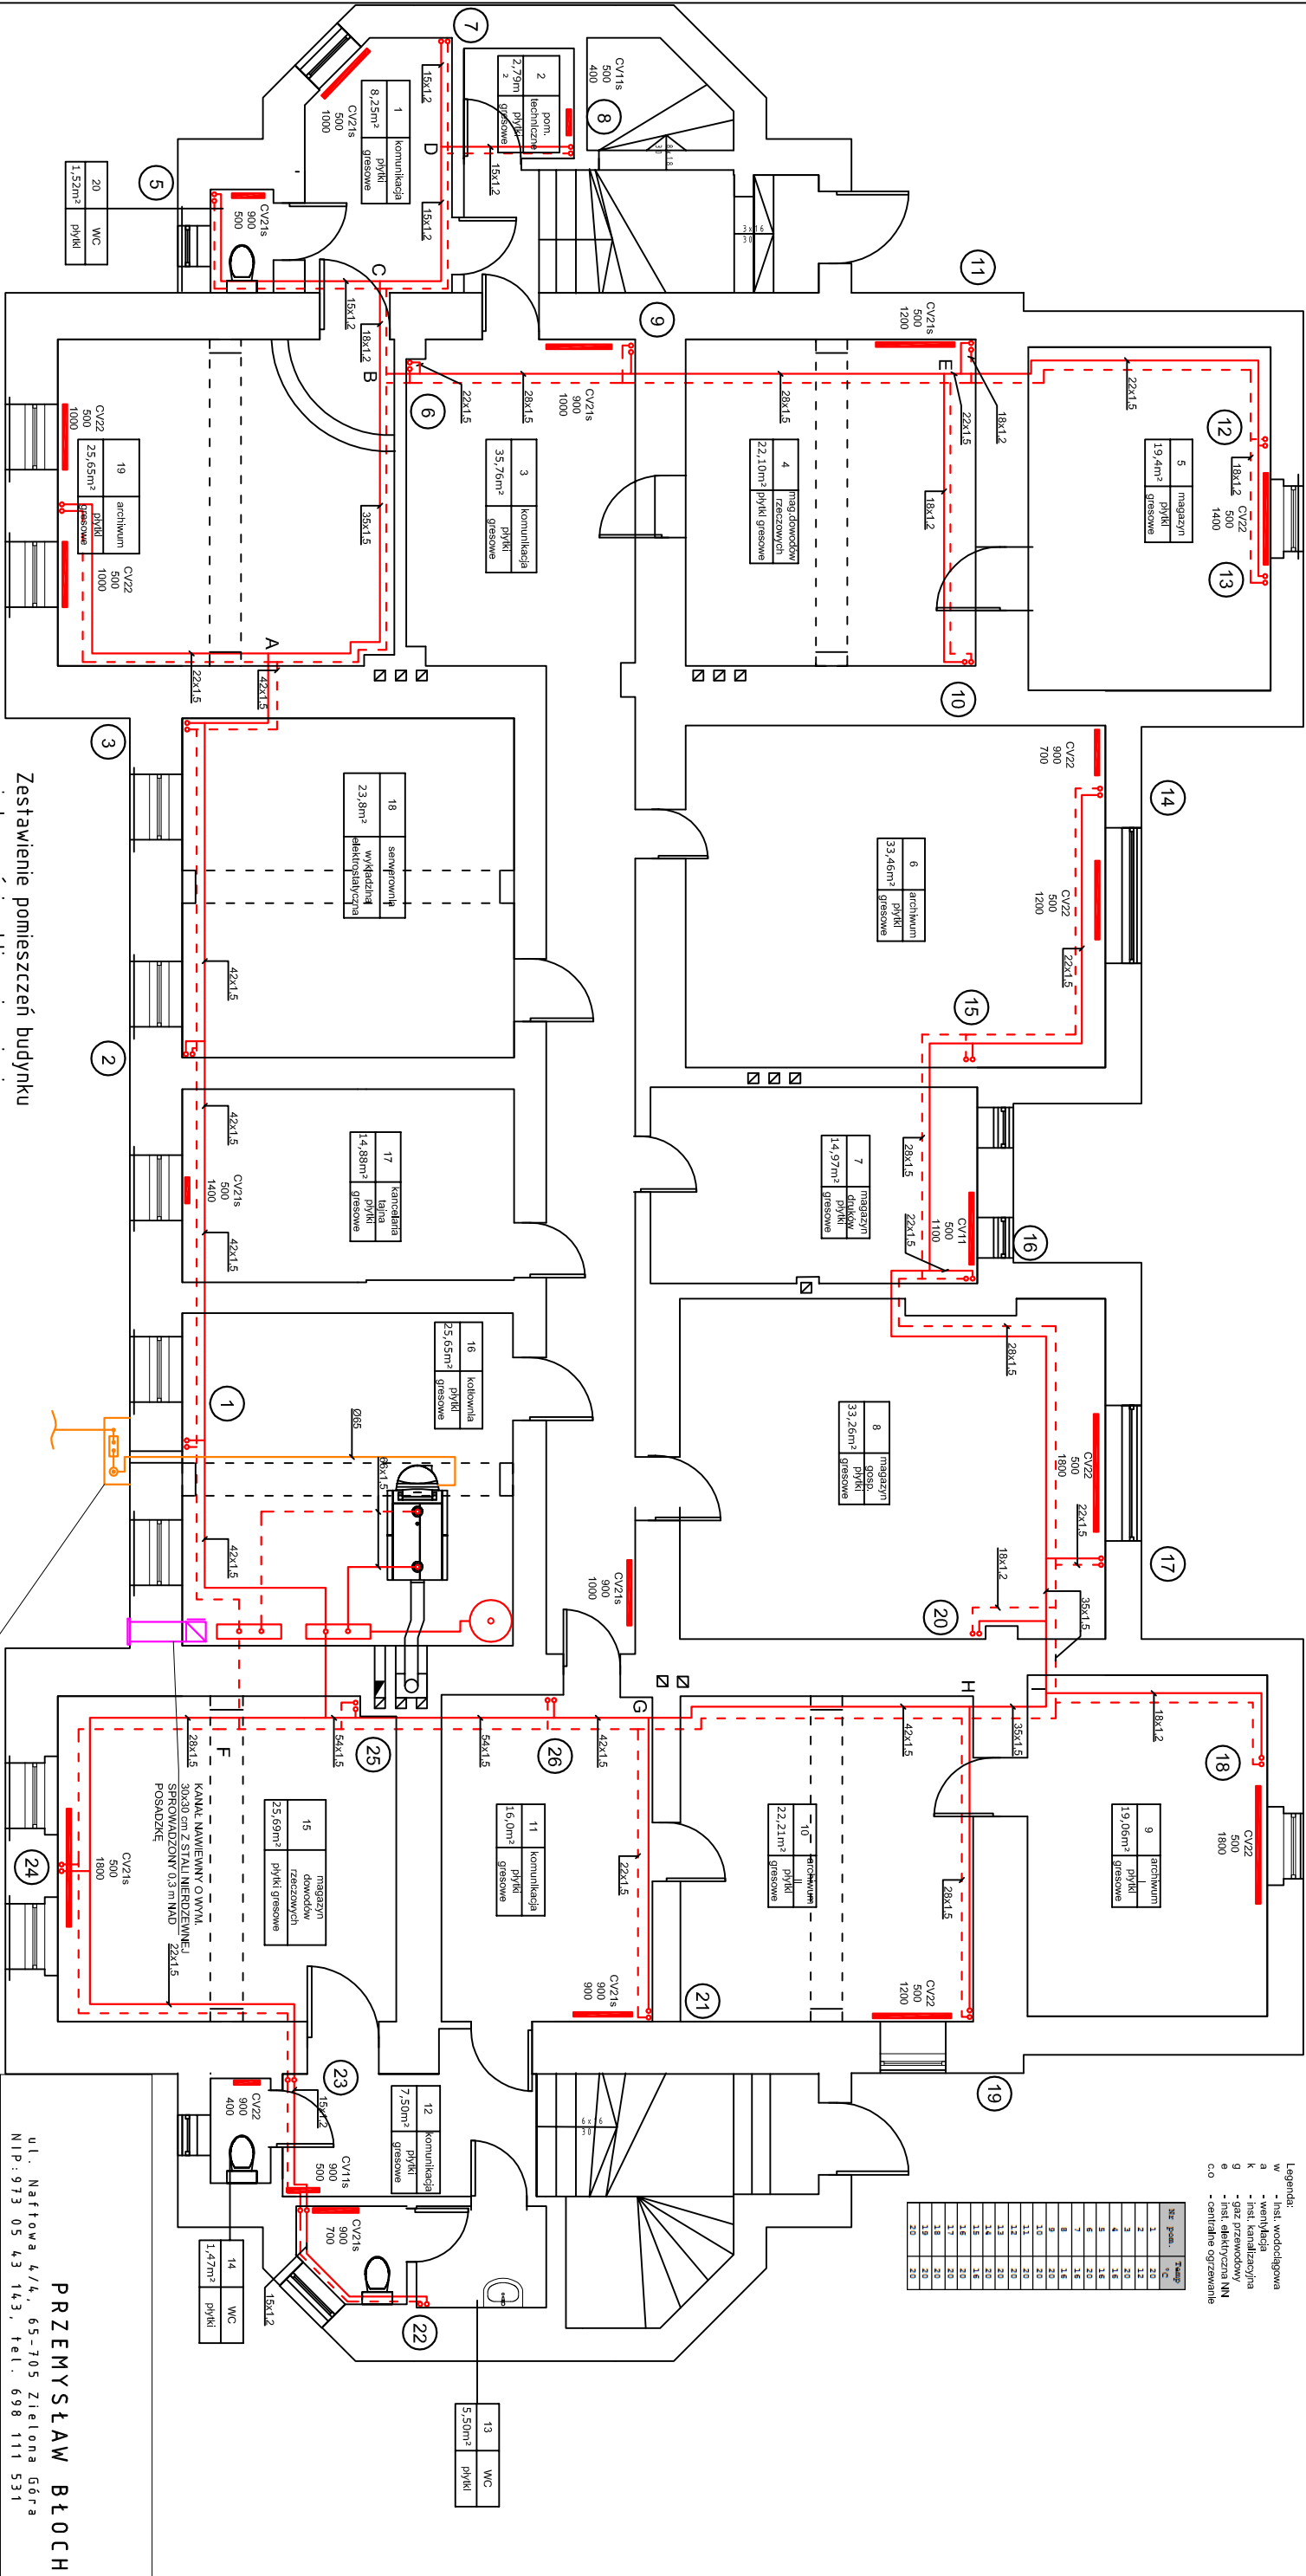

Zestawienie pomieszczeń budynku
użyteczności publicznej – piwnica

Nr pom	Funkcja	wys.(m)	Pow.lokalu Pu (m ²)
1	komunikacja	2,24	8,25
2	pom. techniczne	2,46	2,79
3	komunikacja	2,50	35,76
4	magazyn dowodów	2,50	22,10
5	magazyn	2,50	19,40
6	archiwum	2,50	33,46
7	magazyn druków	2,50	14,97
8	magazyn gosp.	2,50	33,26
9	archiwum I	2,50	19,06
10	archiwum II	2,50	22,21
11	komunikacja	2,50	16

12	komunikacja	2,28	7,50
13	WC	2,20	5,50
14	WC	2,20	1,47
15	magazyn dowodów	2,50	25,69
16	rzeczowych	2,50	25,65
17	kotłownia	2,60	14,88
18	serwerownia	2,50	23,80
19	archiwum	2,50	25,65
20	WC	2,24	1,52
POW. UŻYTKOWA ŁĄCZNIE			358,9200

ISTNIEJĄCA SZAFKA GAZOWA DO WYMIANY NA SZAFKĘ Z
STALNIE RZĘDZENIEM WYPOSAŻONA W ZAWÓR GAZOWY,
GAZOMIERZ ZGŚSN ORAZ ZAWÓR MAG DN80 mm
PRZEZNACZONY DO WYMIANY

PRZEMYSŁAW BŁOCH
ul. Naftowa 4/4, 65-705 Zielona Góra
NIP: 973 05 43 143, tel. 698 111 531

Tytuł zadania:		Remont budynku Prokuratury Rejonowej	
Nazwa obiektu:		Budynek użyteczności publicznej	
Adres:		67-100 Nowa Sól, ul. Piłsudskiego 68	
Tytuł rys.:		Rzut piwnicy instalacja c.o.	
Projektant:		Grzegorz Kęsiki	
Nr uprawnień:		65/90/ZG	
Sprawdzający:		mgr inż. Agnieszka Maj	
Nr uprawnień:		28/98/ZG	
Skala:		1 : 100	
Data:		20.04.18	
nr rys.:		IS1	