




Przekrój poprzeczny - konstrukcyjny
droga leśna od km 0+003.89 do km 1+435.46

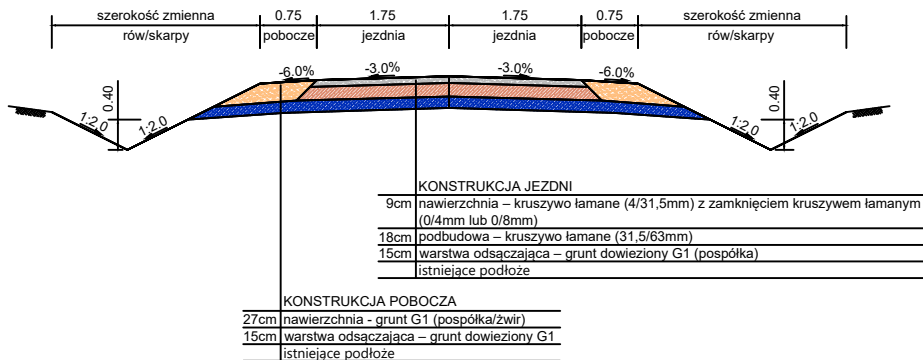

Przekrój poprzeczny - konstrukcyjny
droga leśna z mijanką

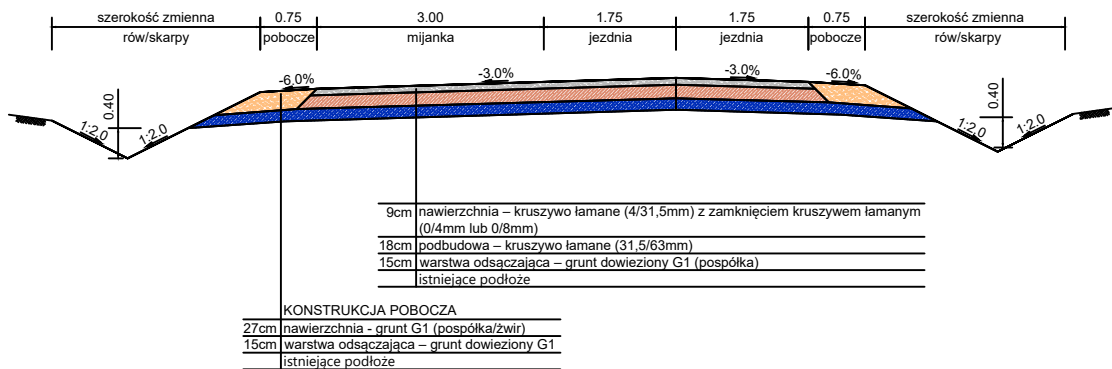

Przekrój poprzeczny - konstrukcyjny
plac składowy

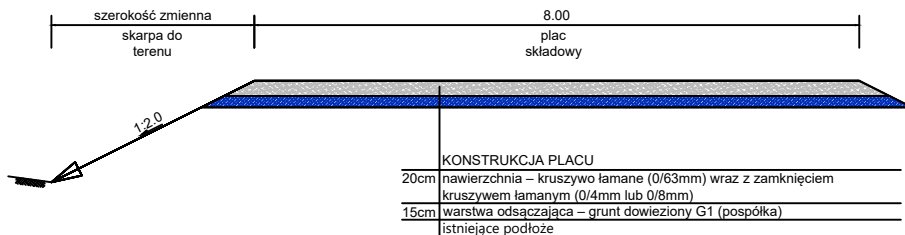

Biuro projektowe Zakład Usługowo-Produkcyjny Lasów Państwowych w Łodzi Ul. Legionów 113 91-073 Łódź		Inwestor Nadleśnictwo Brzeziny z siedzibą w Kaletniku ul. Główna 3 95-040 Koluszki			
Objekt Budowa drogi leśnej nr 130, przebiegającej przez oddziały: 260~b, 268~b, 276~b Leśnictwa Gańków					
Rysunek Przekroje normalno-konstrukcyjne			Nr rysunku 4-1		
STANOWISKO	IMIĘ I NAZWISKO	NR UPRAWNIENI	DATA	PODPIS	
Asystent proj.	mgr inż. Paulina Karwańska-Kruszyna		VIII.2020		
Asystent proj.	mgr inż. Paweł Bodzioch		VIII.2020		
Projektant	mgr inż. Ewelina Rzeźnik	LUB/0110/PBD/18	VIII.2020		
Sprawdzający	mgr inż. Jan Moreń	298/89/WŁ	VIII.2020		
Branża	Stadium Proj bud	Data opracow. VIII.2020	Nr umowy	Skala 1:100	Egz.