




Przekrój poprzeczny - konstrukcyjny
droga leśna od km 0+000,00 do km 3+546,74

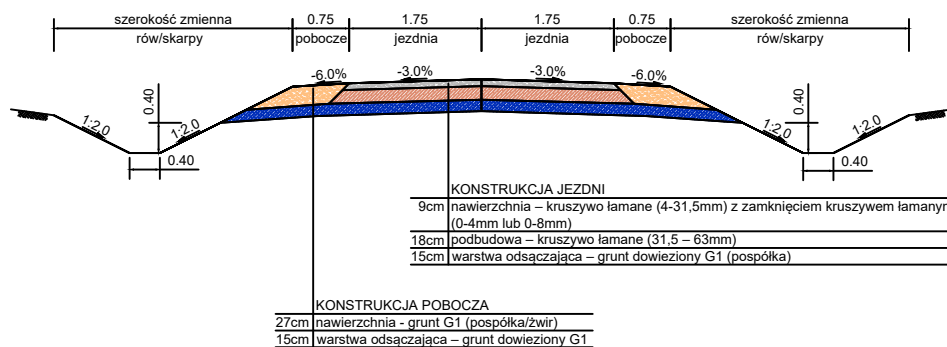

Przekrój poprzeczny - konstrukcyjny
droga leśna z mijanką

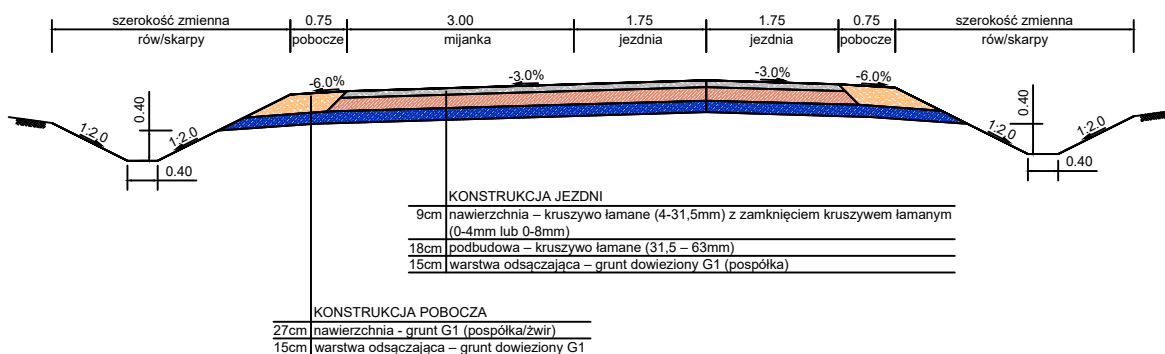


Przekrój poprzeczny - konstrukcyjny
plac składowy

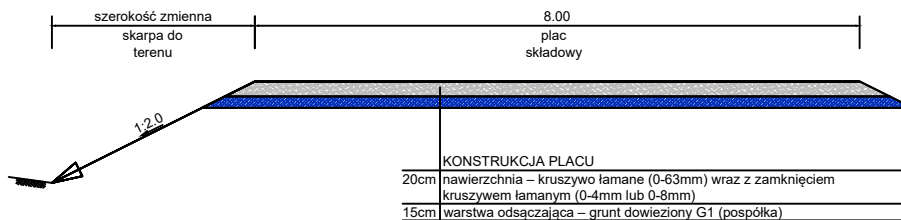


Biuro projektowe Zakład Usługowo-Produkcyjny Lasów Państwowych w Łodzi Ul. Legionów 113 91-073 Łódź		Inwestor Nadleśnictwo Brzeziny z siedzibą w Kaletniku ul. Główna 3 95-040 Kolutski			
Objekt Przebudowa dojazdu pożarowego nr 3 o nr inw. 220/025, przebiegającego przez oddziały: 39~b, 40~b, 46~b, 50~b, 54~a, 57~b, 60~b leśnictwa Janinów					
Rysunek Przekroje normalno-konstrukcyjne			Nr rysunku 4-1		
STANOWISKO	IMIĘ I NAZWISKO	NR UPRAWNIEŃ	DATA	PODPIS	
Asystent proj.	mgr inż. Paulina Karwańska-Kruszyna		III.2020		
Asystent proj.	mgr inż. Paweł Bodzioch		III.2020		
Projektant	mgr inż. Ewelina Rzeźnik	LUB/0110/PBD/18	III.2020		
Sprawdzający	mgr inż. Jan Moreń	298/89/WŁ	III.2020		
Branża	Stadium Proj bud	Data opracow. III.2020	Nr umowy	Skala 1:100	Egz.


Przepust Ø500 z zakończeniem ściankowym prefabrykowanym
przekrój podłużny

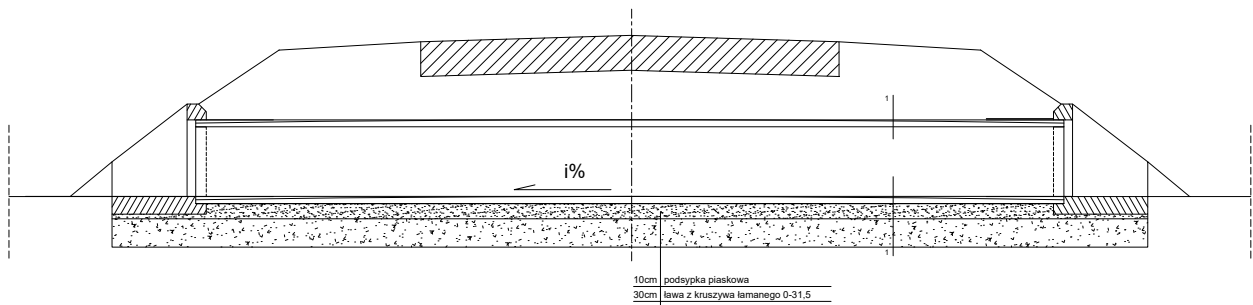

Szczegół ścianki czołowej

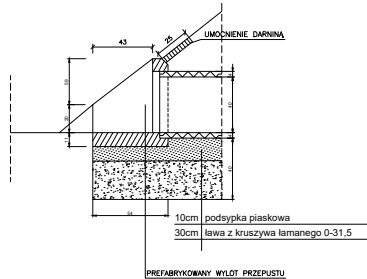

Widok od strony wlotu - przekrój 1-1

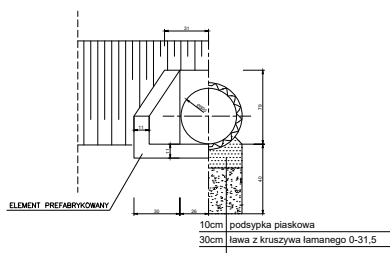

Biuro projektowe Zakład Usługowo-Produkcyjny Lasów Państwowych w Łodzi Ul. Legionów 113 91-073 Łódź			Inwestor Nadleśnictwo Brzeziny z siedzibą w Kaletniku ul. Główna 3 95-040 Koluszki		
Obiekt Przebudowa dojazdu pożarowego nr 3 o nr inw. 220/025, przebiegającego przez oddziały: 39~b, 40~b, 46~b, 50~b, 54~a, 57~b, 60~b leśnictwa Janinów					
Rysunek Przekroje normalno-konstrukcyjne				Nr rysunku 4-2	
STANOWISKO	IMIĘ I NAZWISKO	NR UPRAWNIEŃ	DATA	PODPIS	
Asystent proj.	mgr inż. Paulina Karwańska-Kruszyna		III.2020		
Asystent proj.	mgr inż. Paweł Bodzioch		III.2020		
Projektant	mgr inż. Ewelina Rzeźnik	LUB/0110/PBD/18	III.2020		
Sprawdzający	mgr inż. Jan Moreń	298/89/WŁ	III.2020		
Branża	Stadium Proj bud	Data opracow. III.2020	Nr umowy		Egz.
			Skala 1:100		