


Legenda


Wykop

Nasyp

Humusowanie

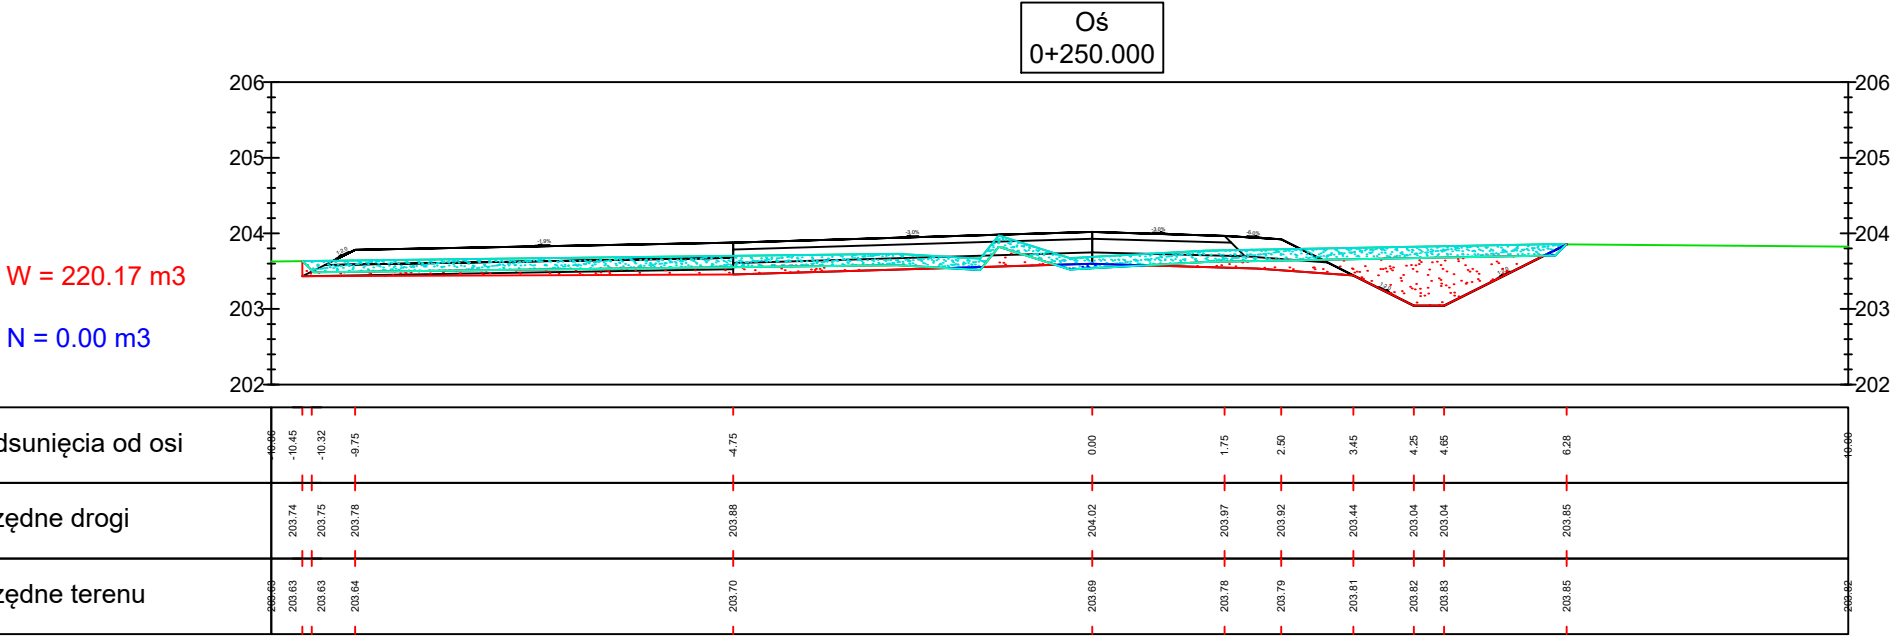

Biuro projektowe Zakład Usługowo-Produkcyjny Lasów Państwowych w Łodzi Ul. Legionów 113 91-073 Łódź		Inwestor Nadleśnictwo Brzeziny z siedzibą w Kaletniku ul. Główna 3 95-040 Koluszki		
Objekt Przebudowa dojazdu pożarowego nr 3 o nr inw. 220/025, przebiegającego przez oddziały: 39~b, 40~b, 46~b, 50~b, 54~a, 57~b, 60~b leśnictwa Janinów				
Rysunek Przekroje poprzeczne				Nr rysunku 6-3
STANOWISKO	IMIĘ I NAZWISKO	NR UPRAWNIEŃ	DATA	PODPIS
Asystent proj.	mgr inż. Paulina Karwańska-Kruszyna		III.2020	
Asystent proj.	mgr inż. Paweł Bodzioch		III.2020	
Projektant	mgr inż. Ewelina Rzeźnik	LUB/0110/PBD/18	III.2020	
Sprawdzający	mgr inż. Jan Moreń	298/89/WŁ	III.2020	
Branża	Stadium Proj bud	Data opracow. III.2020	Nr umowy	Skala 1:100
				Egz.

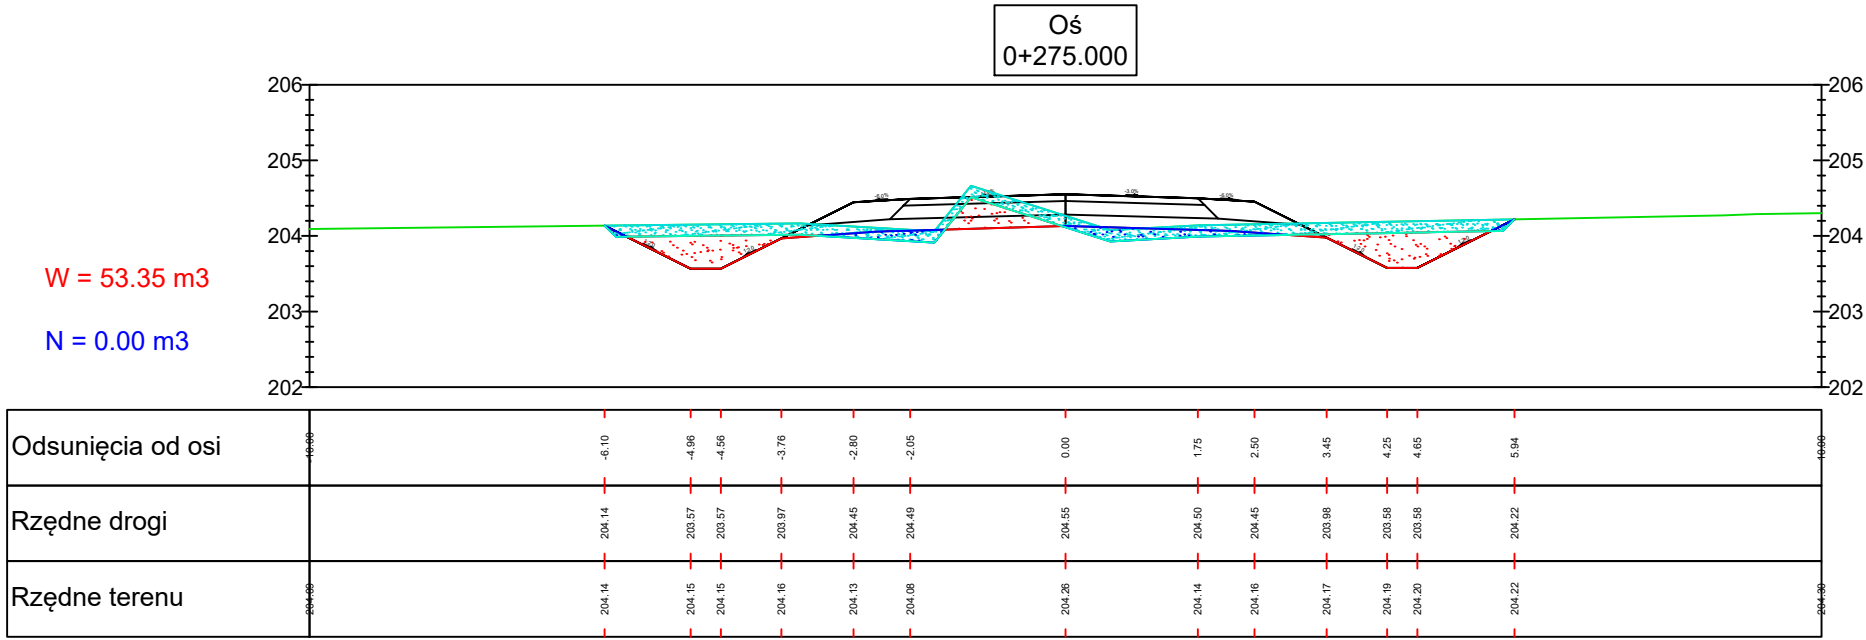


Legenda


Wykop



Nasyp



Humusowanie

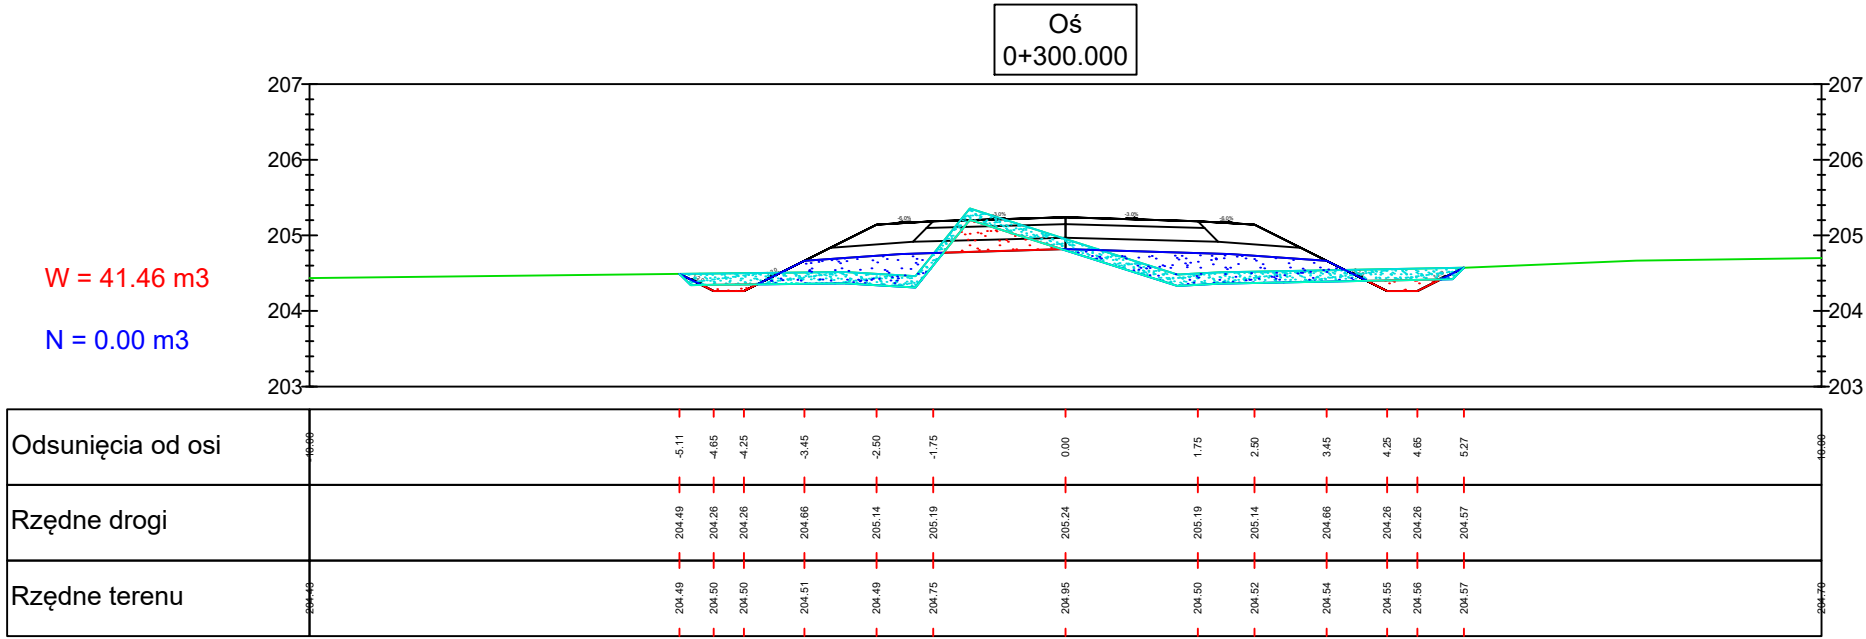


Biuro projektowe Zakład Usługowo-Produkcyjny Lasów Państwowych w Łodzi Ul. Legionów 113 91-073 Łódź			Inwestor Nadleśnictwo Brzeziny z siedzibą w Kaletniku ul. Główna 3 95-040 Koluszki		
Objekt Przebudowa dojazdu pożarowego nr 3 o nr inw. 220/025, przebiegającego przez oddziały: 39~b, 40~b, 46~b, 50~b, 54~a, 57~b, 60~b leśnictwa Janinów					
Rysunek Przekroje poprzeczne				Nr rysunku 6-4	
STANOWISKO	IMIĘ I NAZWISKO	NR UPRAWNIEŃ	DATA	PODPIS	
Asystent proj.	mgr inż. Paulina Karwańska-Kruszyna		III.2020		
Asystent proj.	mgr inż. Paweł Bodzioch		III.2020		
Projektant	mgr inż. Ewelina Rzeźnik	LUB/0110/PBD/18	III.2020		
Sprawdzający	mgr inż. Jan Moreń	298/89/WŁ	III.2020		
Branża	Stadium Proj bud	Data opracow. III.2020	Nr umowy		Egz. Skala 1:100

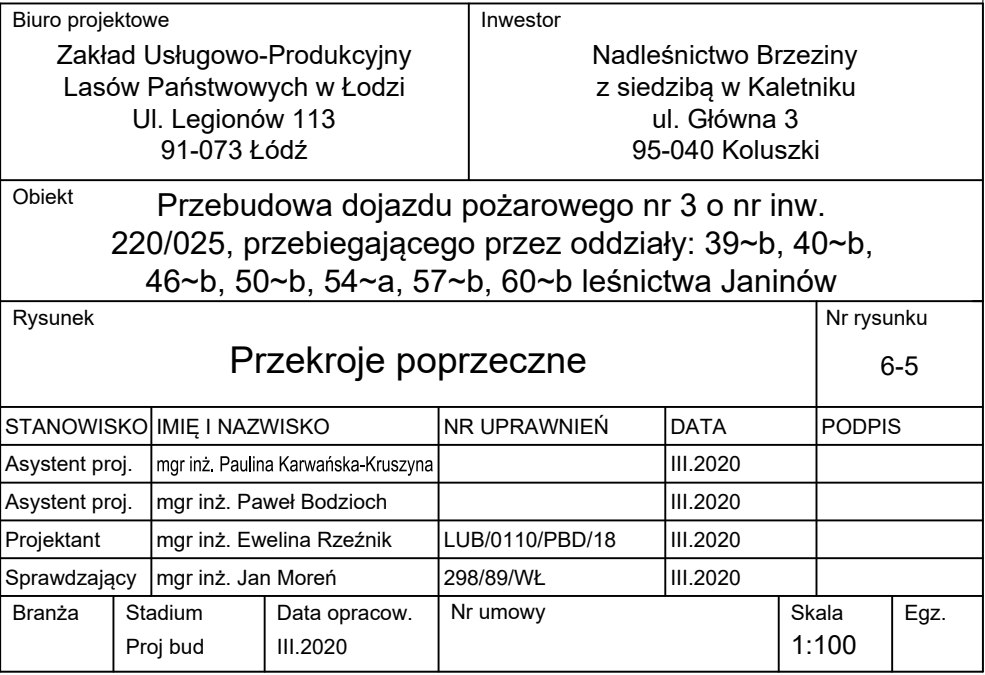

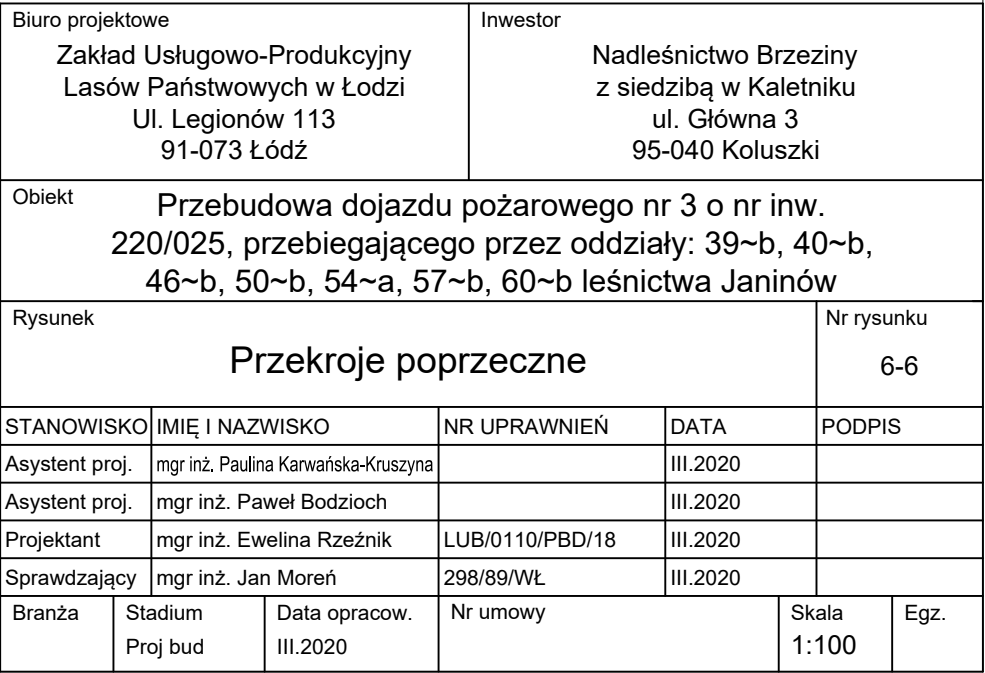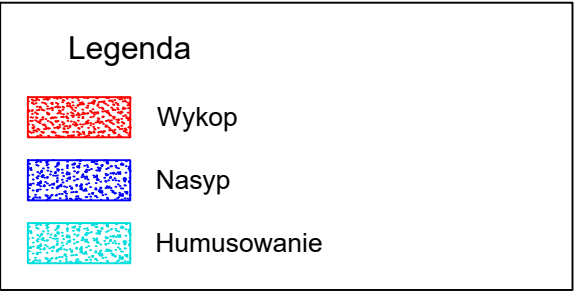

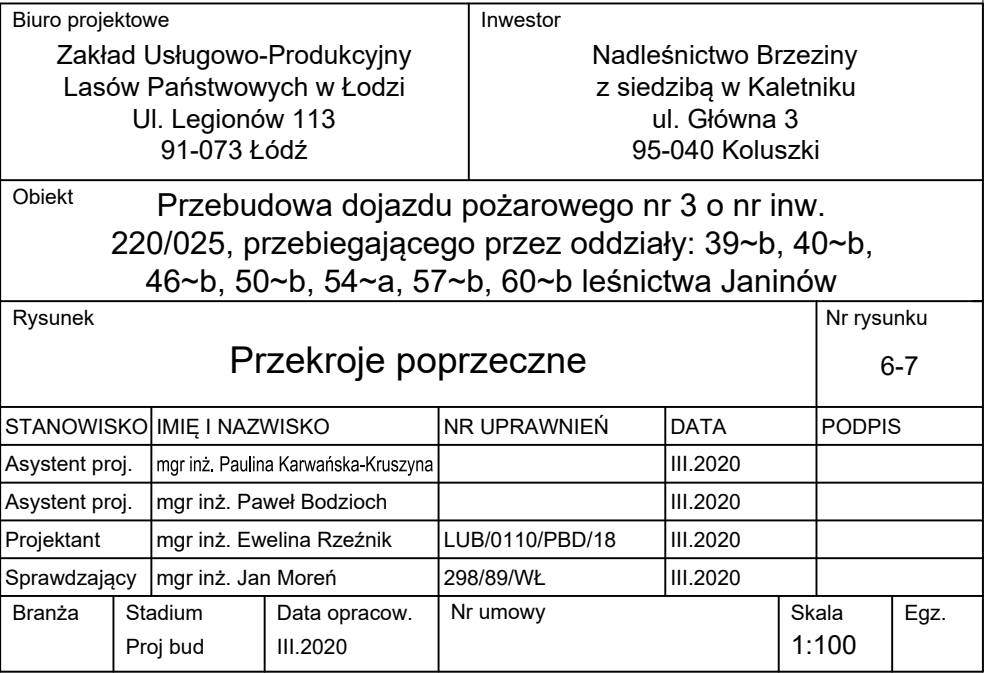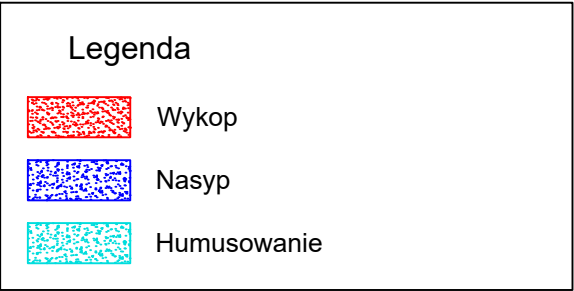

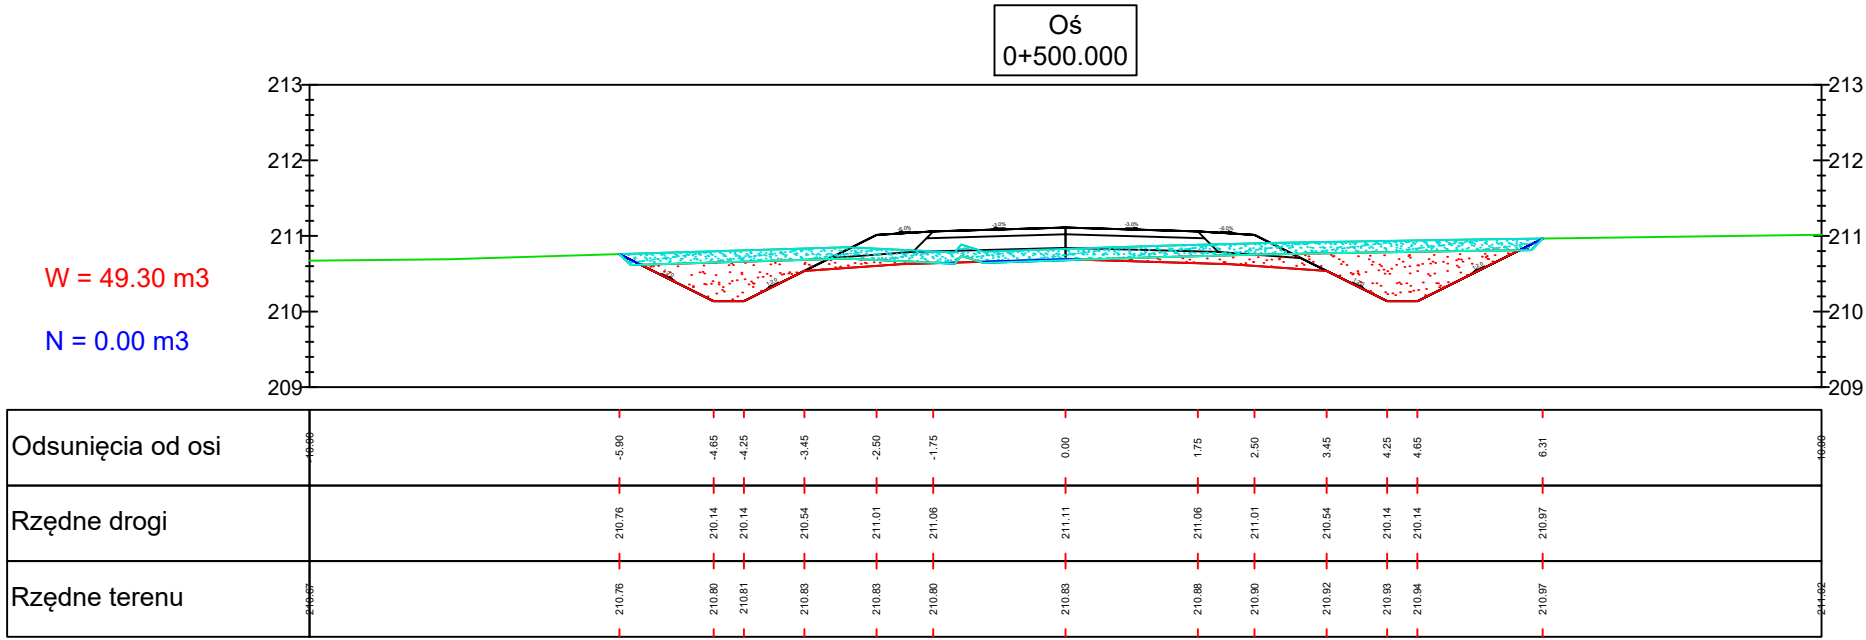


Legenda


Wykop

Nasyp

Humusowanie

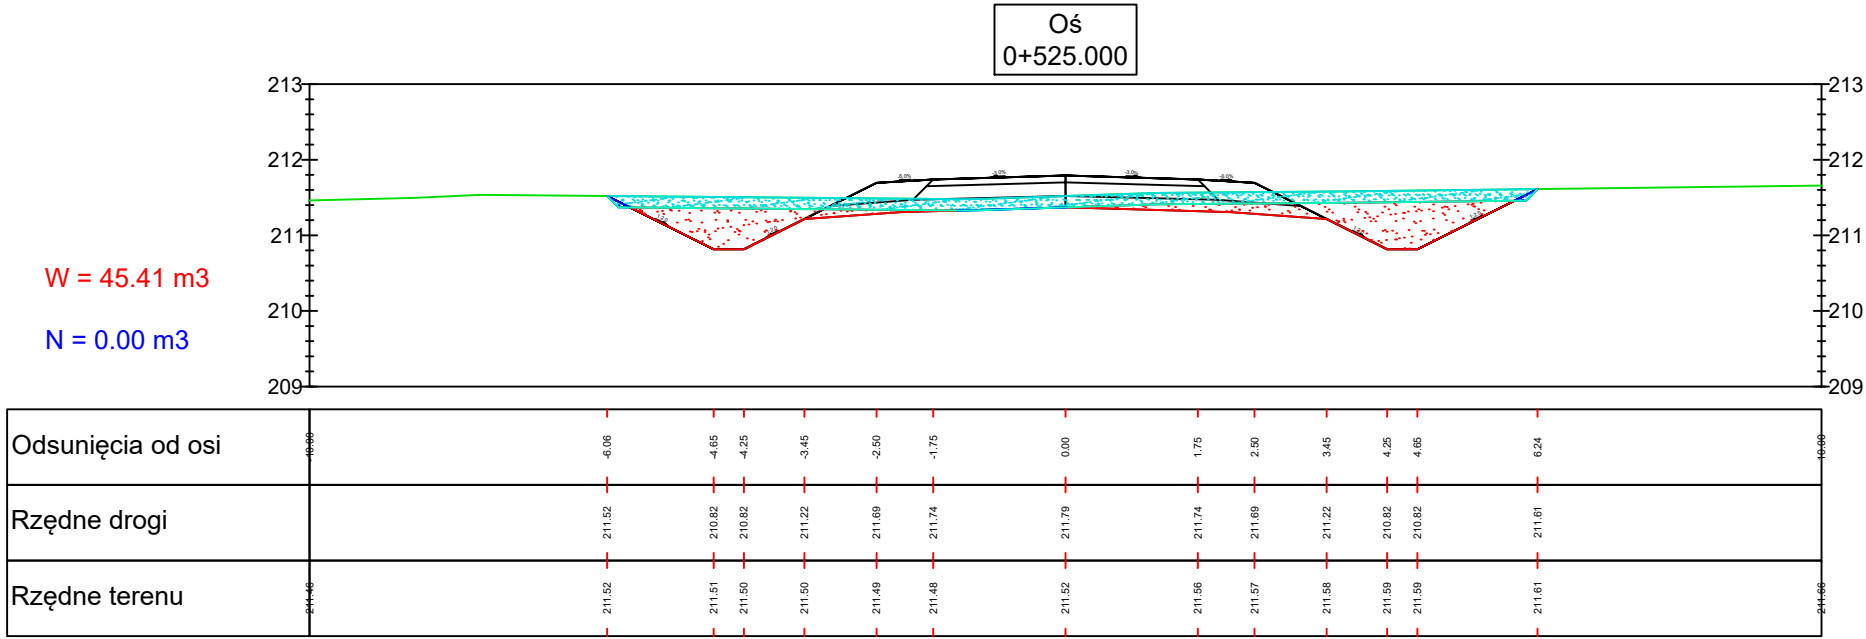

Biuro projektowe Zakład Usługowo-Produkcyjny Lasów Państwowych w Łodzi Ul. Legionów 113 91-073 Łódź			Inwestor Nadleśnictwo Brzeziny z siedzibą w Kaletniku ul. Główna 3 95-040 Koluszki		
Obiekt Przebudowa dojazdu pożarowego nr 3 o nr inw. 220/025, przebiegającego przez oddziały: 39~b, 40~b, 46~b, 50~b, 54~a, 57~b, 60~b leśnictwa Janinów					
Rysunek Przekroje poprzeczne				Nr rysunku 6-8	
STANOWISKO	IMIĘ I NAZWISKO		NR UPRAWNIEŃ	DATA	PODPIS
Asystent proj.	mgr inż. Paulina Karwańska-Kruszyna			III.2020	
Asystent proj.	mgr inż. Paweł Bodzioch			III.2020	
Projektant	mgr inż. Ewelina Rzeźnik		LUB/0110/PBD/18	III.2020	
Sprawdzający	mgr inż. Jan Moreń		298/89/WŁ	III.2020	
Branża	Stadium Proj bud	Data opracow. III.2020	Nr umowy		Egz.
			Skala 1:100		

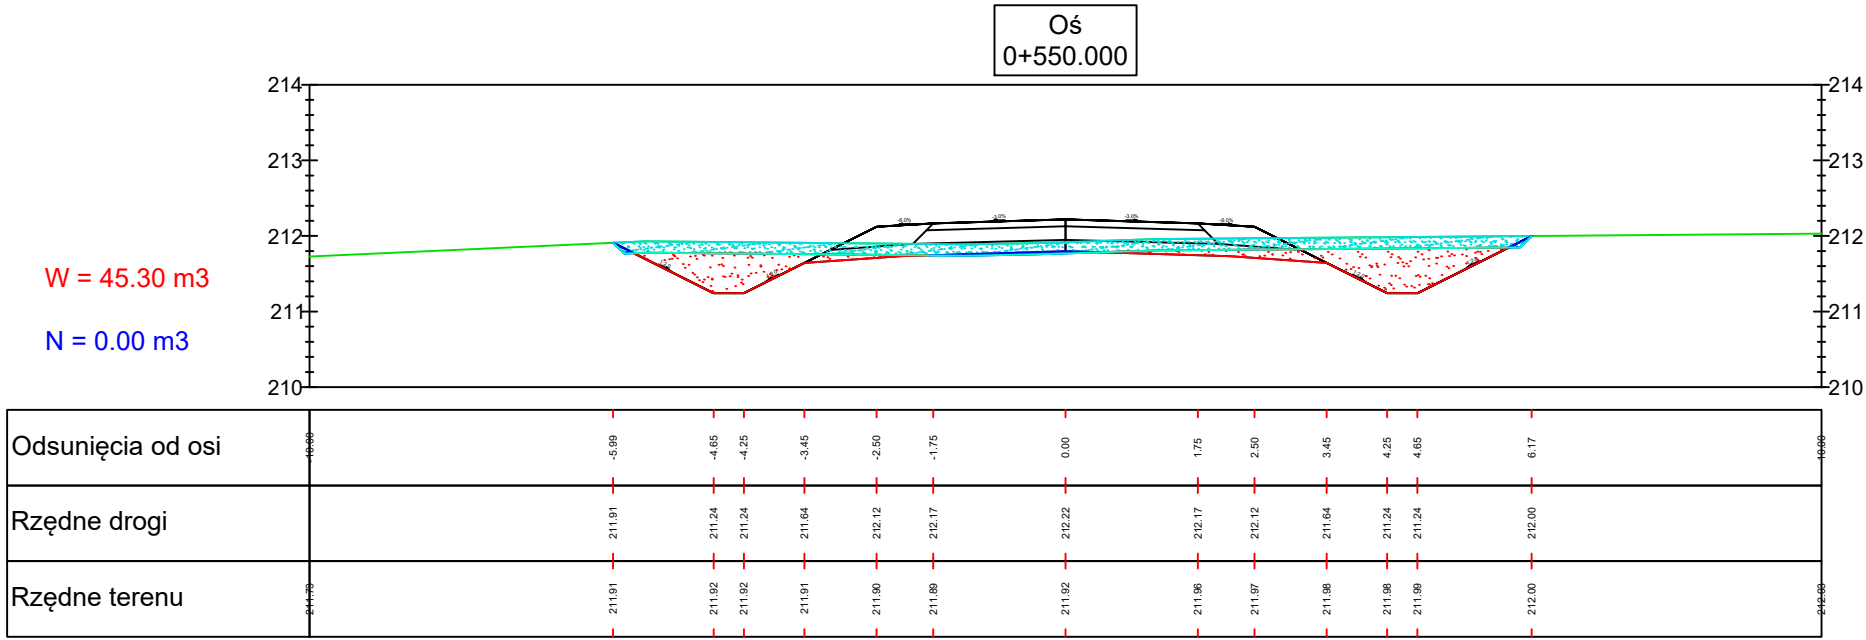


Legenda


Wykop

Nasyp

Humusowanie

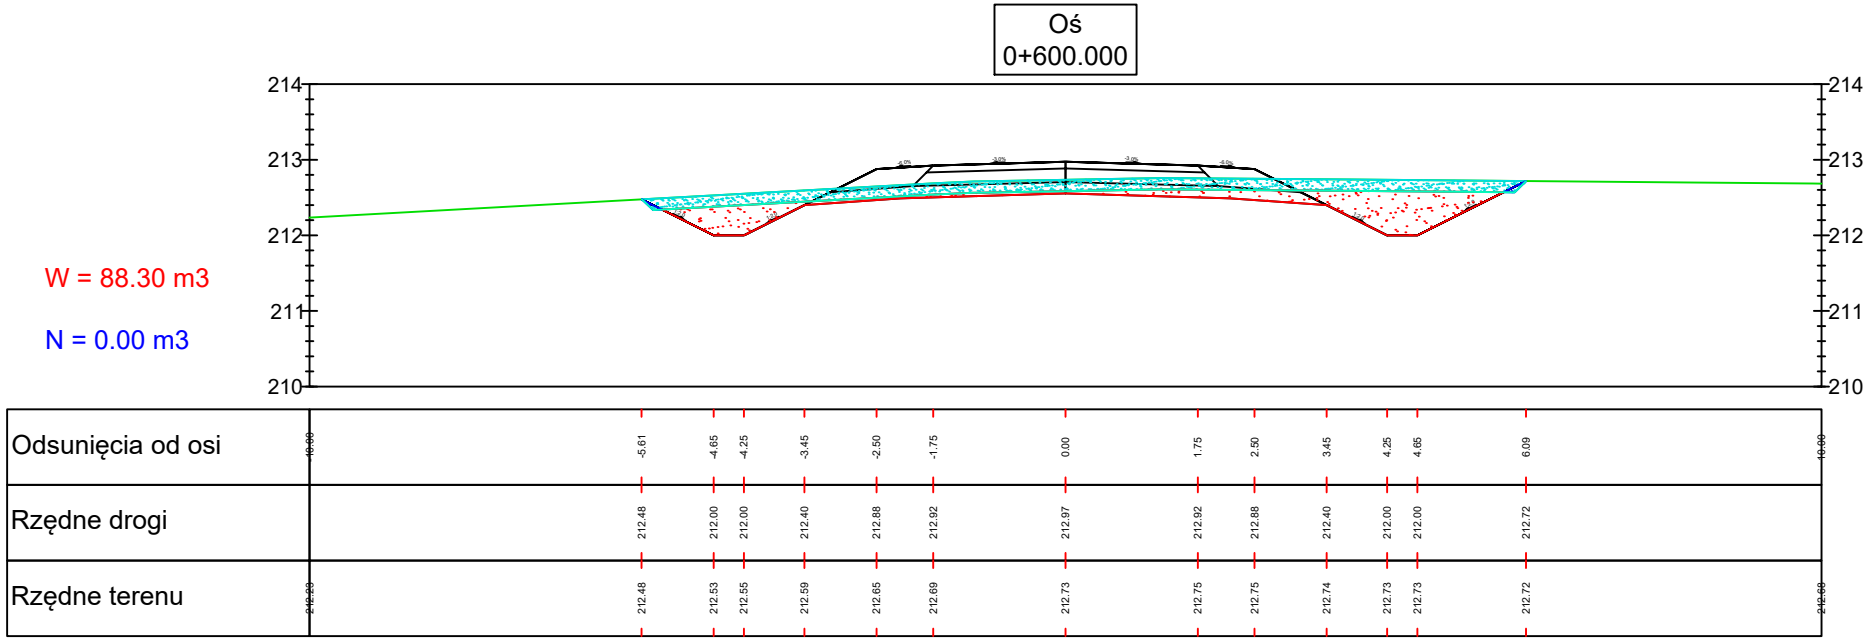

Biuro projektowe Zakład Usługowo-Produkcyjny Lasów Państwowych w Łodzi Ul. Legionów 113 91-073 Łódź		Inwestor Nadleśnictwo Brzeziny z siedzibą w Kaletniku ul. Główna 3 95-040 Koluszki		
Obiekt Przebudowa dojazdu pożarowego nr 3 o nr inw. 220/025, przebiegającego przez oddziały: 39~b, 40~b, 46~b, 50~b, 54~a, 57~b, 60~b leśnictwa Janinów				
Rysunek Przekroje poprzeczne				Nr rysunku 6-9
STANOWISKO	IMIĘ I NAZWISKO	NR UPRAWNIEŃ	DATA	PODPIS
Asystent proj.	mgr inż. Paulina Karwańska-Kruszyna		III.2020	
Asystent proj.	mgr inż. Paweł Bodzioch		III.2020	
Projektant	mgr inż. Ewelina Rzeźnik	LUB/0110/PBD/18	III.2020	
Sprawdzający	mgr inż. Jan Moreń	298/89/WŁ	III.2020	
Branża	Stadium Proj bud	Data opracow. III.2020	Nr umowy	Skala 1:100 Egz.

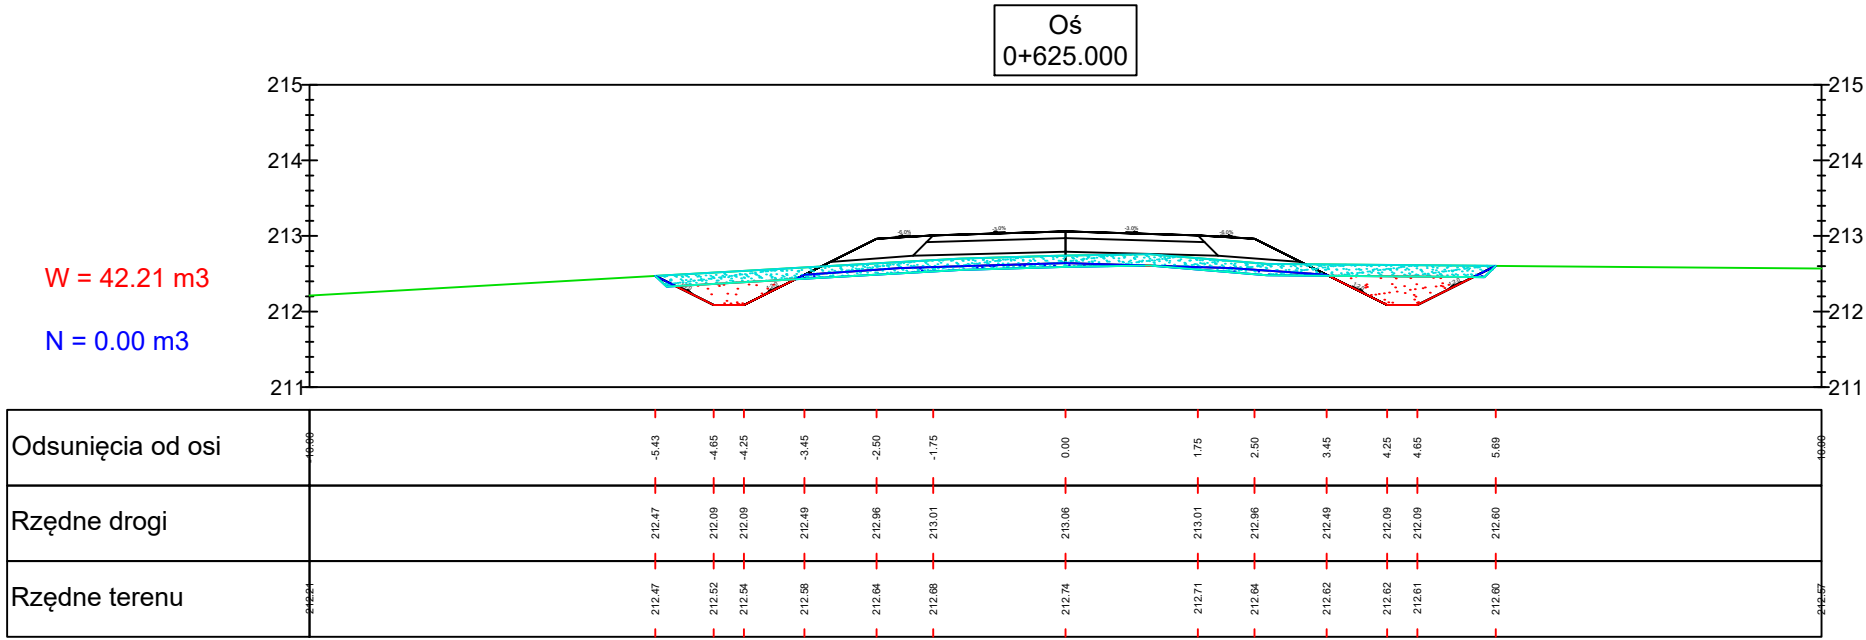


Legenda


Wykop

Nasyp

Humusowanie

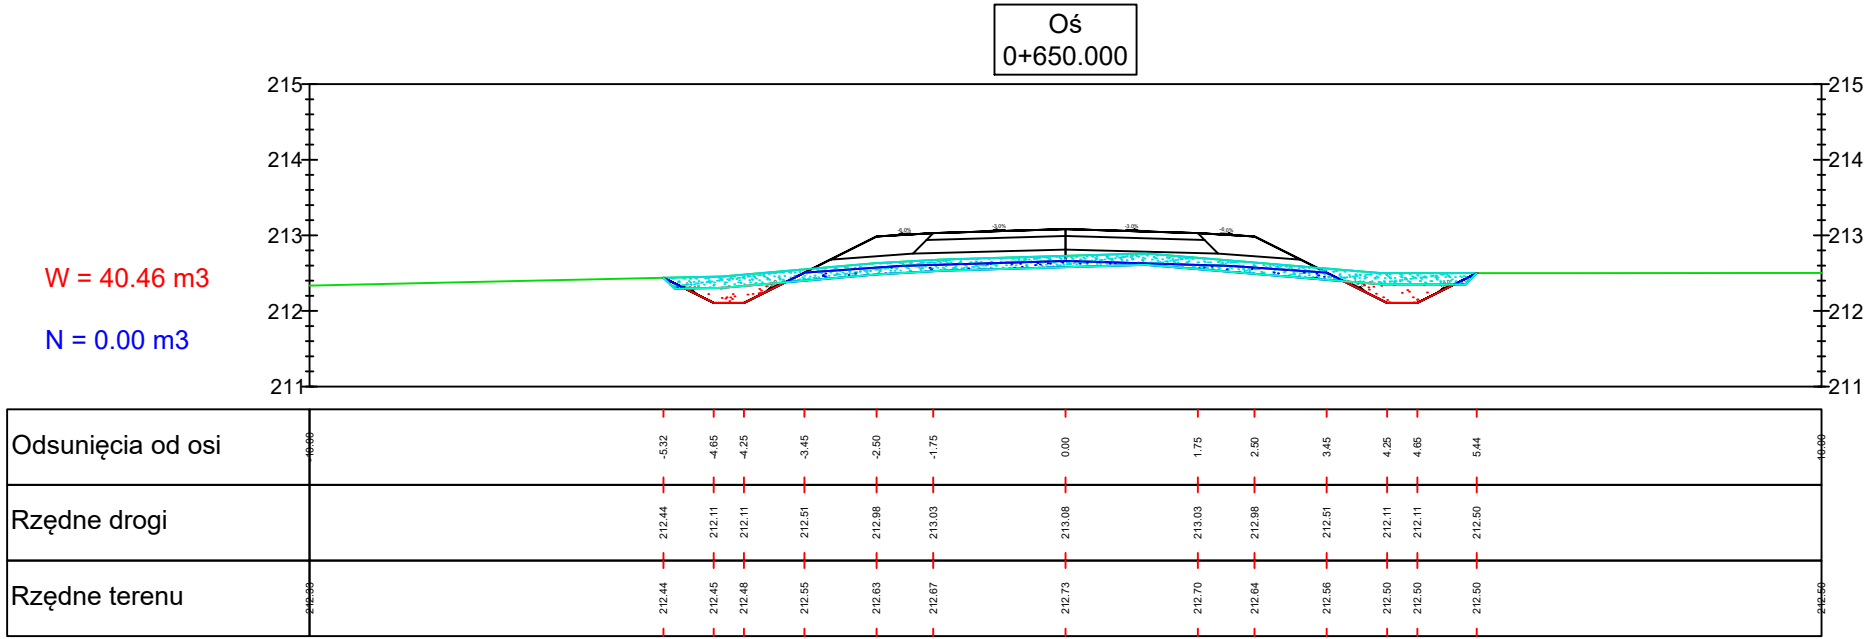

Biuro projektowe Zakład Usługowo-Produkcyjny Lasów Państwowych w Łodzi Ul. Legionów 113 91-073 Łódź			Inwestor Nadleśnictwo Brzeziny z siedzibą w Kaletniku ul. Główna 3 95-040 Koluszki		
Obiekt Przebudowa dojazdu pożarowego nr 3 o nr inw. 220/025, przebiegającego przez oddziały: 39~b, 40~b, 46~b, 50~b, 54~a, 57~b, 60~b leśnictwa Janinów					
Rysunek Przekroje poprzeczne					Nr rysunku 6-10
STANOWISKO	IMIĘ I NAZWISKO		NR UPRAWNIEŃ	DATA	PODPIS
Asystent proj.	mgr inż. Paulina Karwańska-Kruszyna			III.2020	
Asystent proj.	mgr inż. Paweł Bodzioch			III.2020	
Projektant	mgr inż. Ewelina Rzeźnik		LUB/0110/PBD/18	III.2020	
Sprawdzający	mgr inż. Jan Moreń		298/89/WŁ	III.2020	
Branża	Stadium Proj bud	Data opracow. III.2020	Nr umowy		Skala 1:100
					Egz.

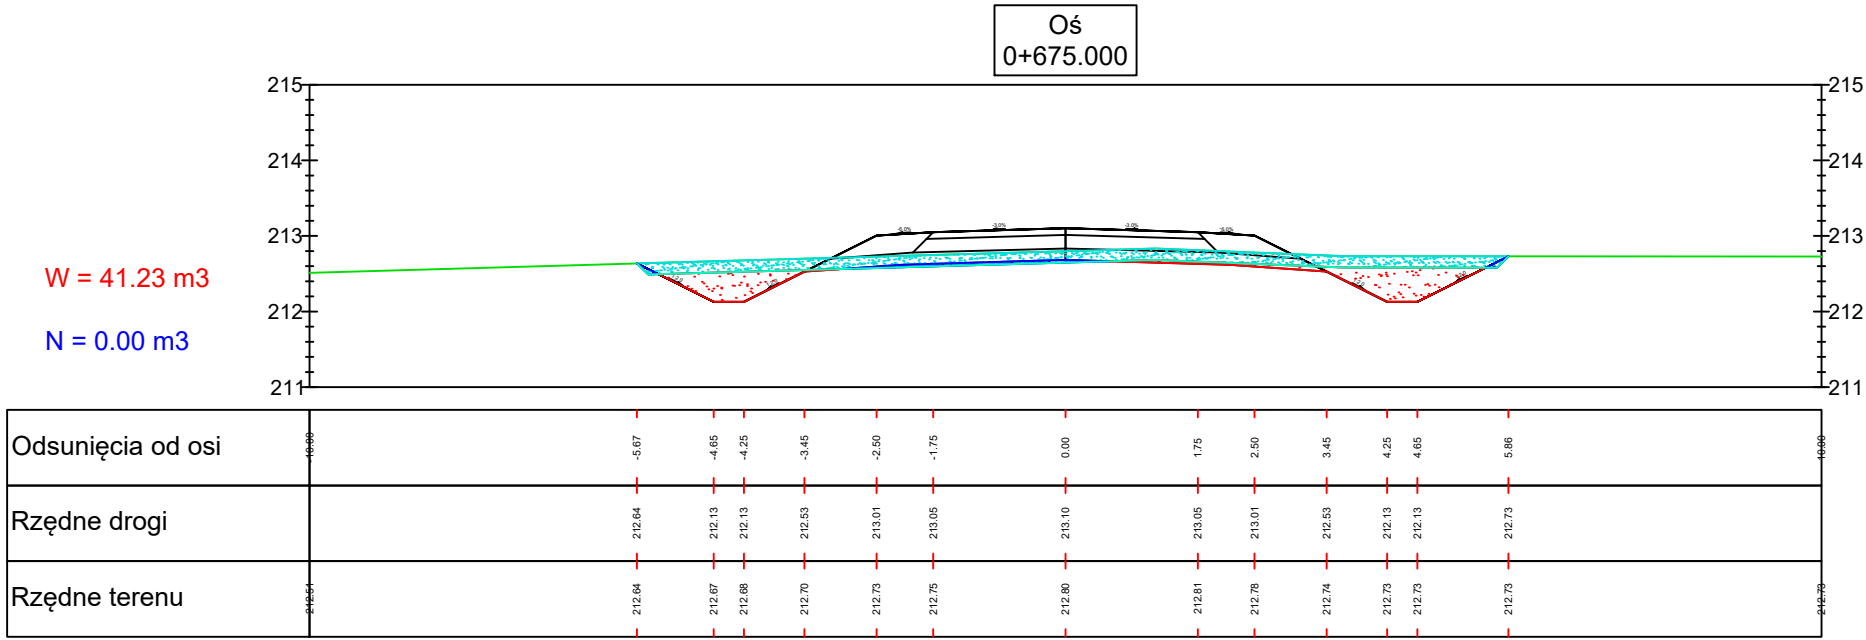


Legenda


Wykop

Nasyp

Humusowanie

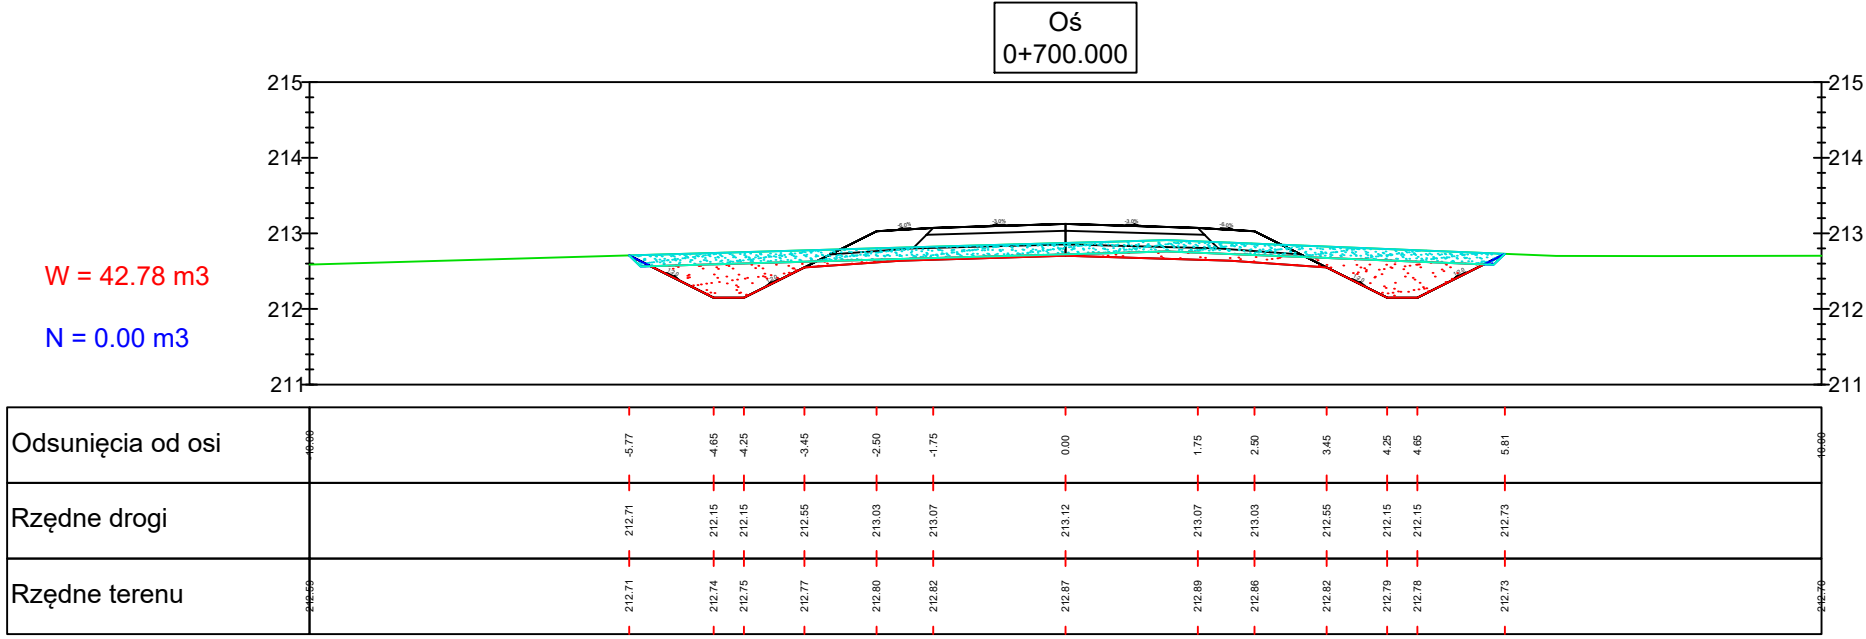

Biuro projektowe Zakład Usługowo-Produkcyjny Lasów Państwowych w Łodzi Ul. Legionów 113 91-073 Łódź		Inwestor Nadleśnictwo Brzeziny z siedzibą w Kaletniku ul. Główna 3 95-040 Koluszki			
Obiekt Przebudowa dojazdu pożarowego nr 3 o nr inw. 220/025, przebiegającego przez oddziały: 39~b, 40~b, 46~b, 50~b, 54~a, 57~b, 60~b leśnictwa Janinów					
Rysunek Przekroje poprzeczne			Nr rysunku 6-11		
STANOWISKO	IMIĘ I NAZWISKO	NR UPRAWNIEŃ	DATA	PODPIS	
Asystent proj.	mgr inż. Paulina Karwańska-Kruszyna		III.2020		
Asystent proj.	mgr inż. Paweł Bodzioch		III.2020		
Projektant	mgr inż. Ewelina Rzeźnik	LUB/0110/PBD/18	III.2020		
Sprawdzający	mgr inż. Jan Moreń	298/89/WŁ	III.2020		
Branża	Stadium Proj bud	Data opracow. III.2020	Nr umowy	Skala 1:100	Egz.

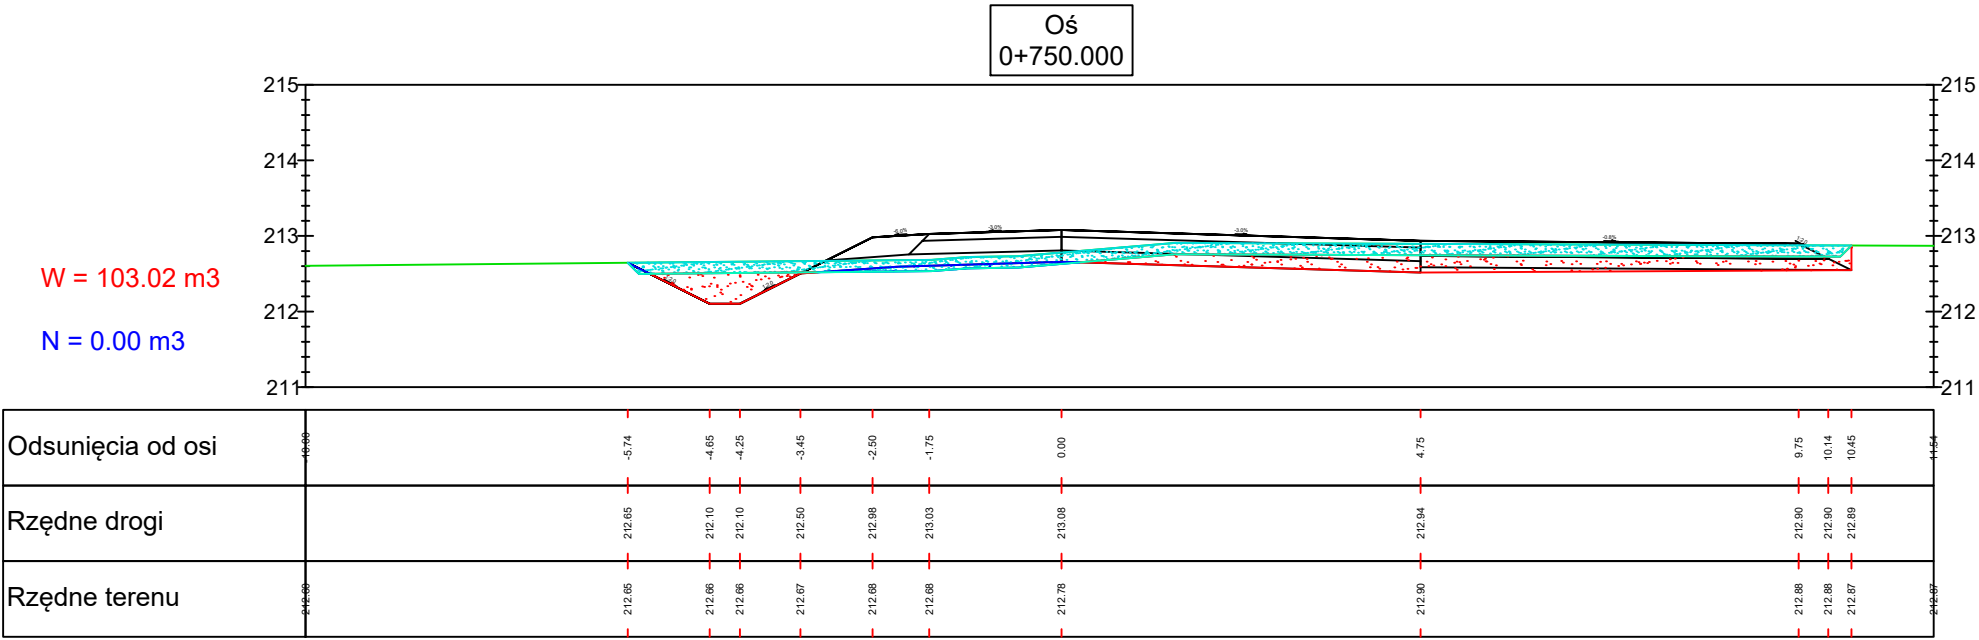


Legenda


Wykop

Nasyp

Humusowanie

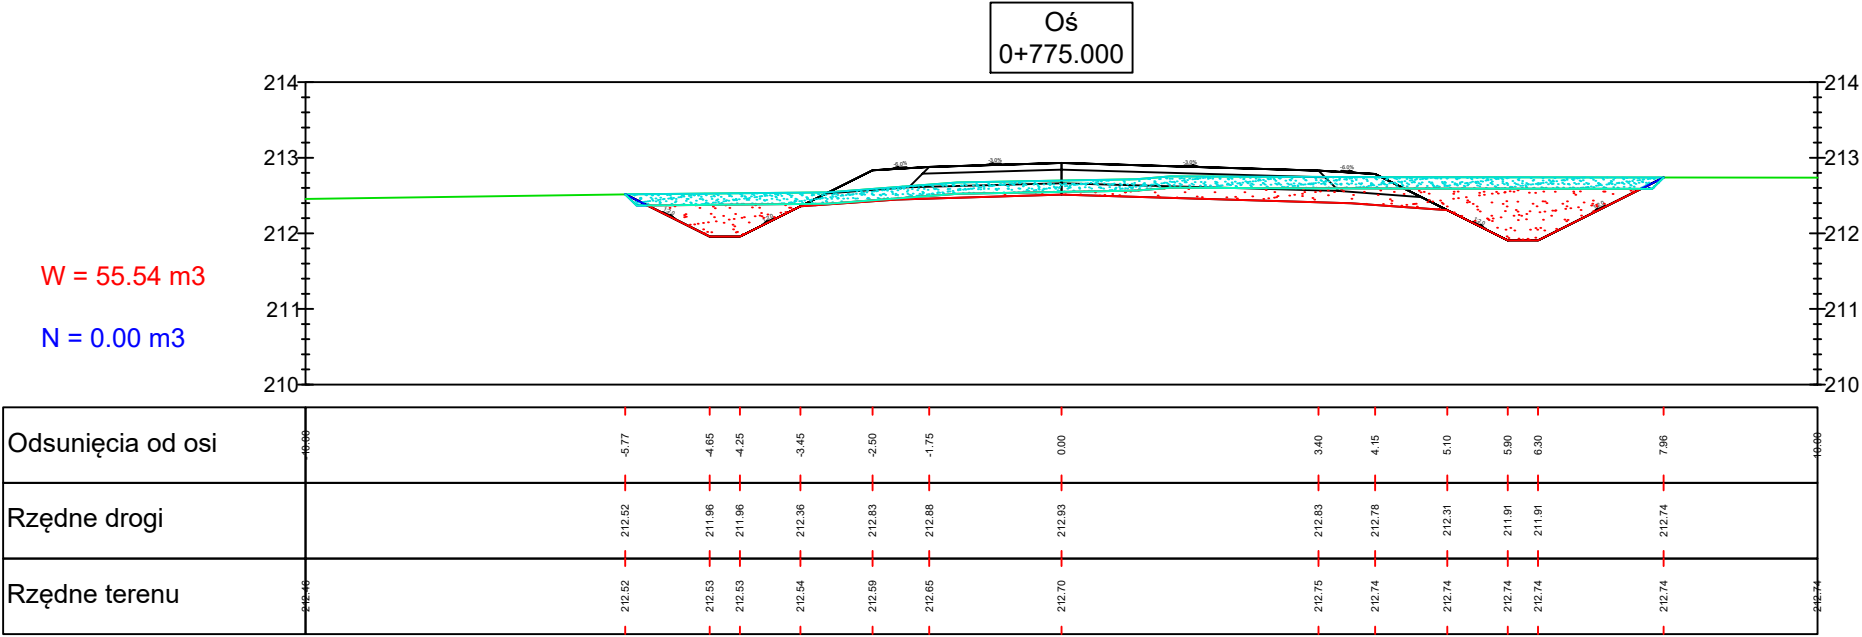

Biuro projektowe Zakład Usługowo-Produkcyjny Lasów Państwowych w Łodzi Ul. Legionów 113 91-073 Łódź			Inwestor Nadleśnictwo Brzeziny z siedzibą w Kaletniku ul. Główna 3 95-040 Koluszki		
Obiekt Przebudowa dojazdu pożarowego nr 3 o nr inw. 220/025, przebiegającego przez oddziały: 39~b, 40~b, 46~b, 50~b, 54~a, 57~b, 60~b leśnictwa Janinów					
Rysunek Przekroje poprzeczne				Nr rysunku 6-12	
STANOWISKO	IMIĘ I NAZWISKO		NR UPRAWNIEŃ	DATA	PODPIS
Asystent proj.	mgr inż. Paulina Karwańska-Kruszyna			III.2020	
Asystent proj.	mgr inż. Paweł Bodzioch			III.2020	
Projektant	mgr inż. Ewelina Rzeźnik		LUB/0110/PBD/18	III.2020	
Sprawdzający	mgr inż. Jan Moreń		298/89/WŁ	III.2020	
Branża	Stadium Proj bud	Data opracow. III.2020	Nr umowy		Skala 1:100
					Egz.

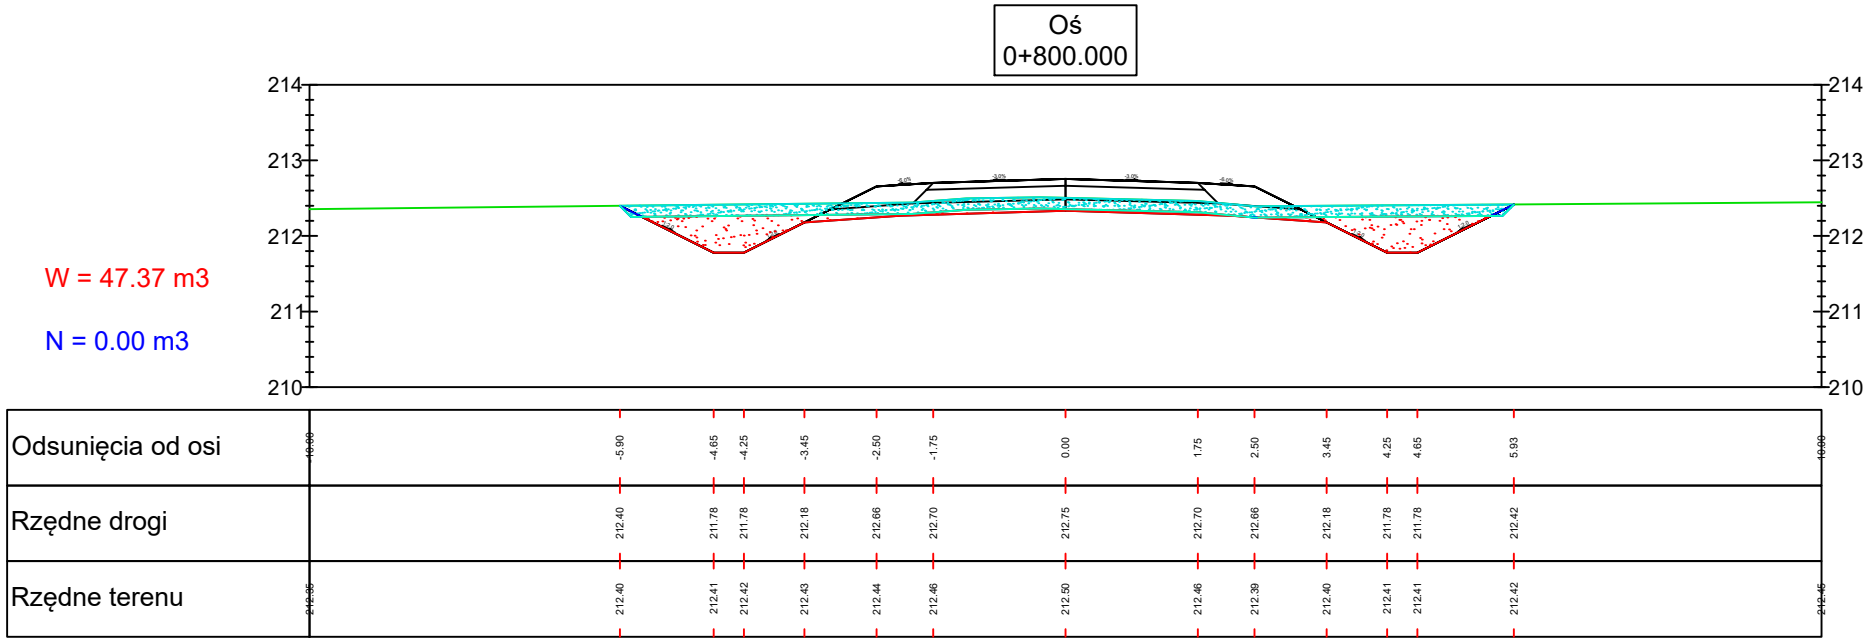


Legenda


Wykop

Nasyp

Humusowanie

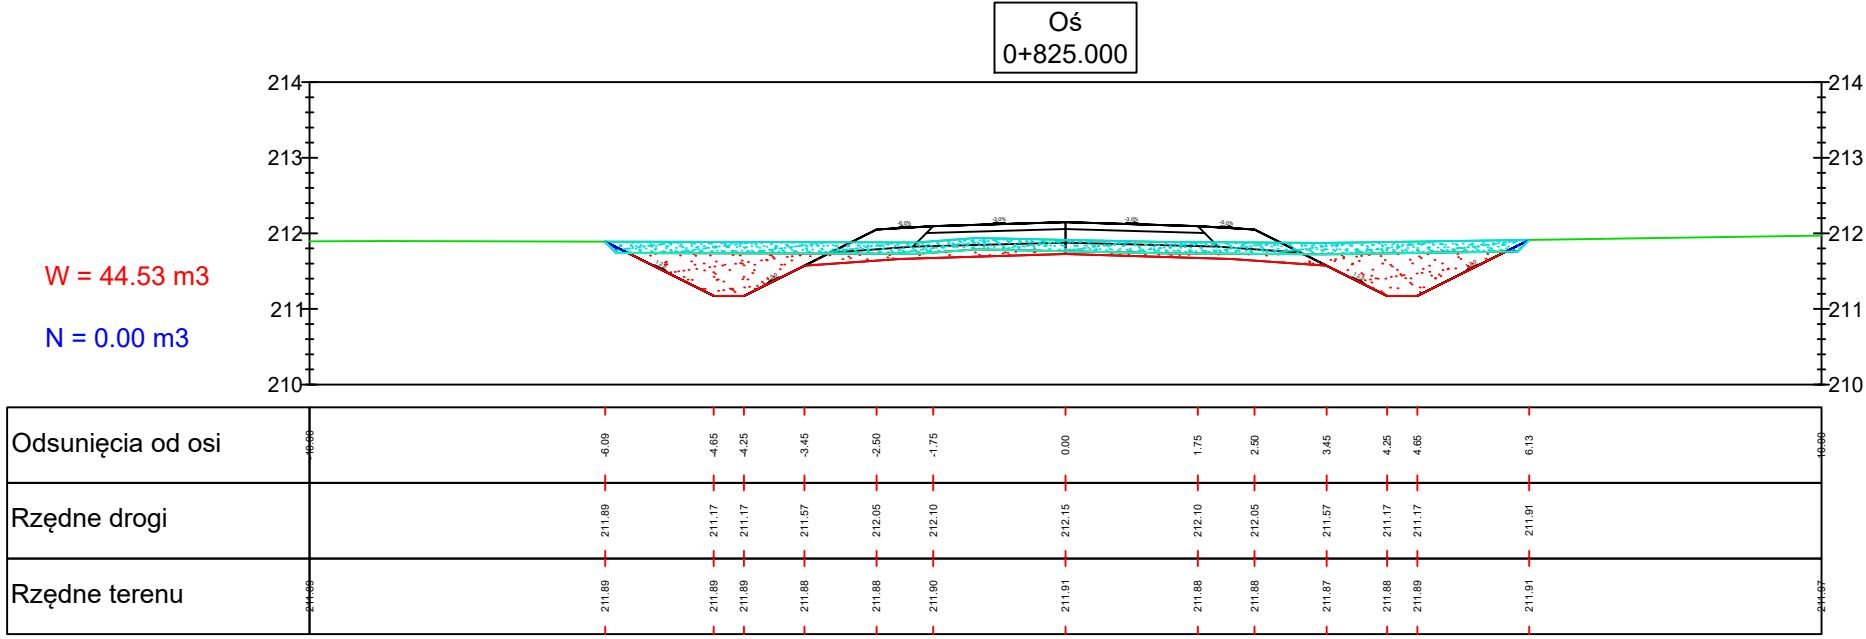

Biuro projektowe Zakład Usługowo-Produkcyjny Lasów Państwowych w Łodzi Ul. Legionów 113 91-073 Łódź		Inwestor Nadleśnictwo Brzeziny z siedzibą w Kaletniku ul. Główna 3 95-040 Koluszki		
Obiekt Przebudowa dojazdu pożarowego nr 3 o nr inw. 220/025, przebiegającego przez oddziały: 39~b, 40~b, 46~b, 50~b, 54~a, 57~b, 60~b leśnictwa Janinów				
Rysunek Przekroje poprzeczne				Nr rysunku 6-13
STANOWISKO	IMIĘ I NAZWISKO	NR UPRAWNIEŃ	DATA	PODPIS
Asystent proj.	mgr inż. Paulina Karwańska-Kruszyna		III.2020	
Asystent proj.	mgr inż. Paweł Bodzioch		III.2020	
Projektant	mgr inż. Ewelina Rzeźnik	LUB/0110/PBD/18	III.2020	
Sprawdzający	mgr inż. Jan Moreń	298/89/WŁ	III.2020	
Branża	Stadium Proj bud	Data opracow. III.2020	Nr umowy	Skala 1:100
				Egz.

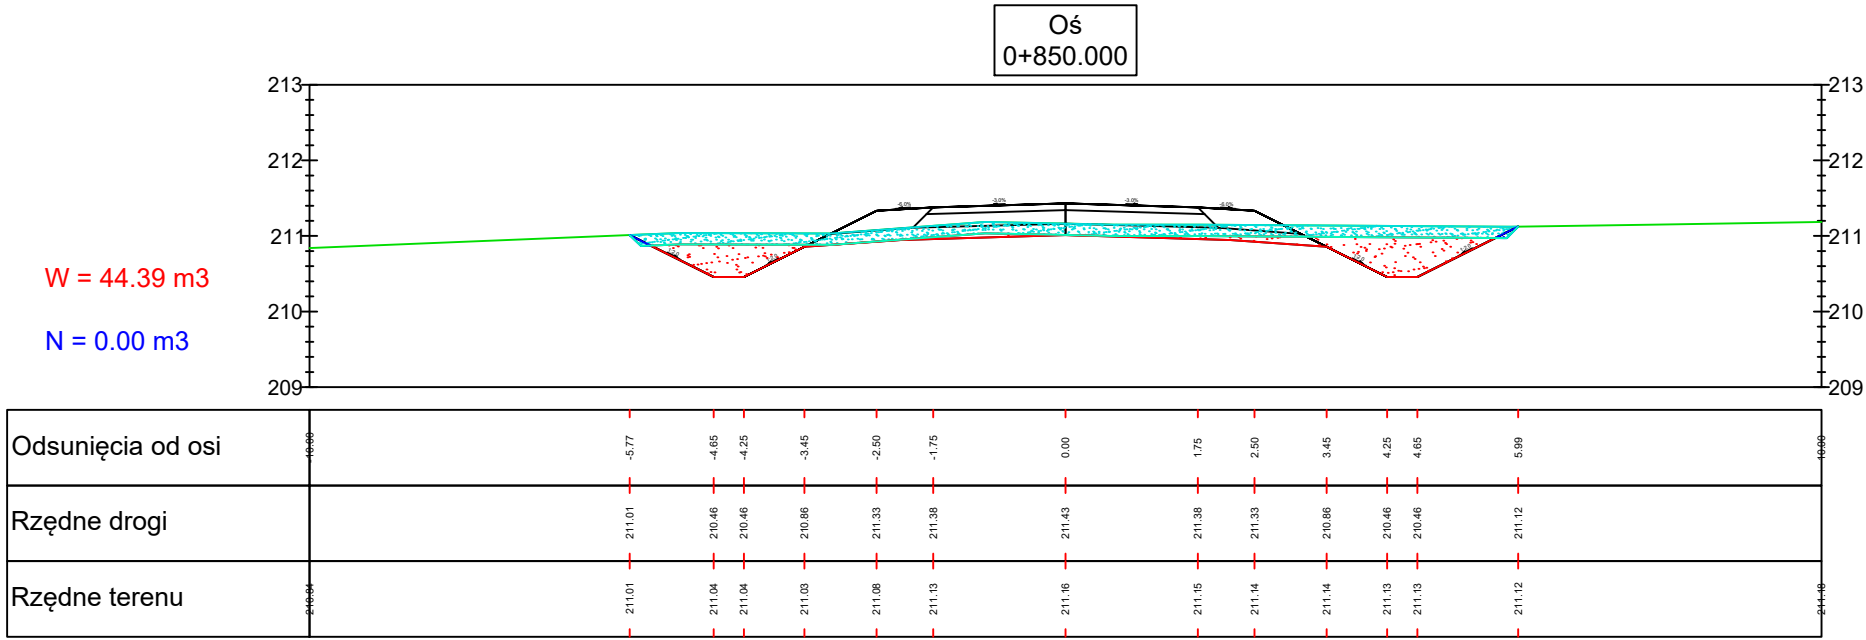


Legenda


Wykop

Nasyp

Humusowanie

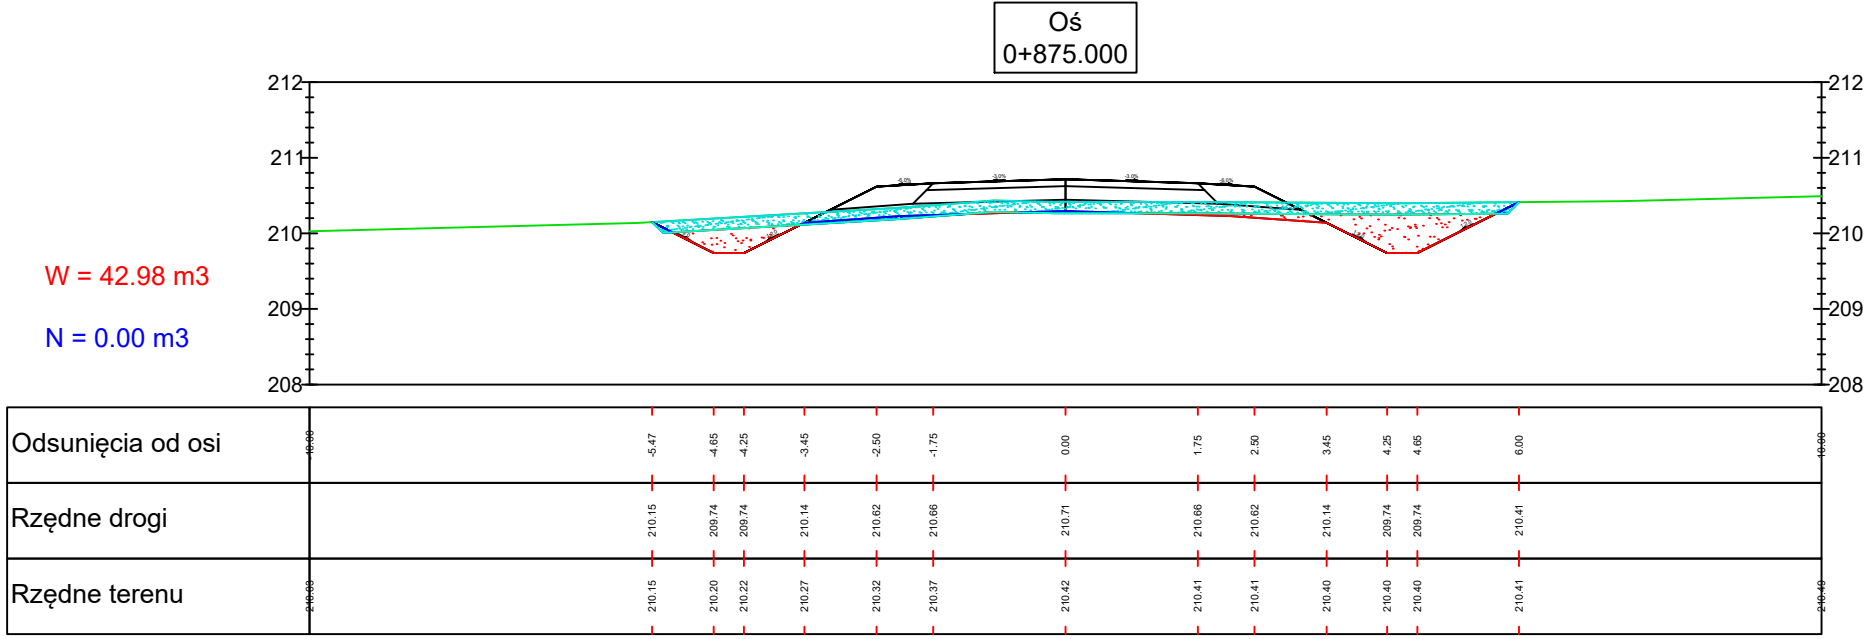

Biuro projektowe Zakład Usługowo-Produkcyjny Lasów Państwowych w Łodzi Ul. Legionów 113 91-073 Łódź		Inwestor Nadleśnictwo Brzeziny z siedzibą w Kaletniku ul. Główna 3 95-040 Koluszki			
Obiekt Przebudowa dojazdu pożarowego nr 3 o nr inw. 220/025, przebiegającego przez oddziały: 39~b, 40~b, 46~b, 50~b, 54~a, 57~b, 60~b leśnictwa Janinów					
Rysunek Przekroje poprzeczne			Nr rysunku 6-14		
STANOWISKO	IMIĘ I NAZWISKO	NR UPRAWNIEŃ	DATA	PODPIS	
Asystent proj.	mgr inż. Paulina Karwańska-Kruszyna		III.2020		
Asystent proj.	mgr inż. Paweł Bodzioch		III.2020		
Projektant	mgr inż. Ewelina Rzeźnik	LUB/0110/PBD/18	III.2020		
Sprawdzający	mgr inż. Jan Moreń	298/89/WŁ	III.2020		
Branża	Stadium Proj bud	Data opracow. III.2020	Nr umowy	Skala 1:100	Egz.

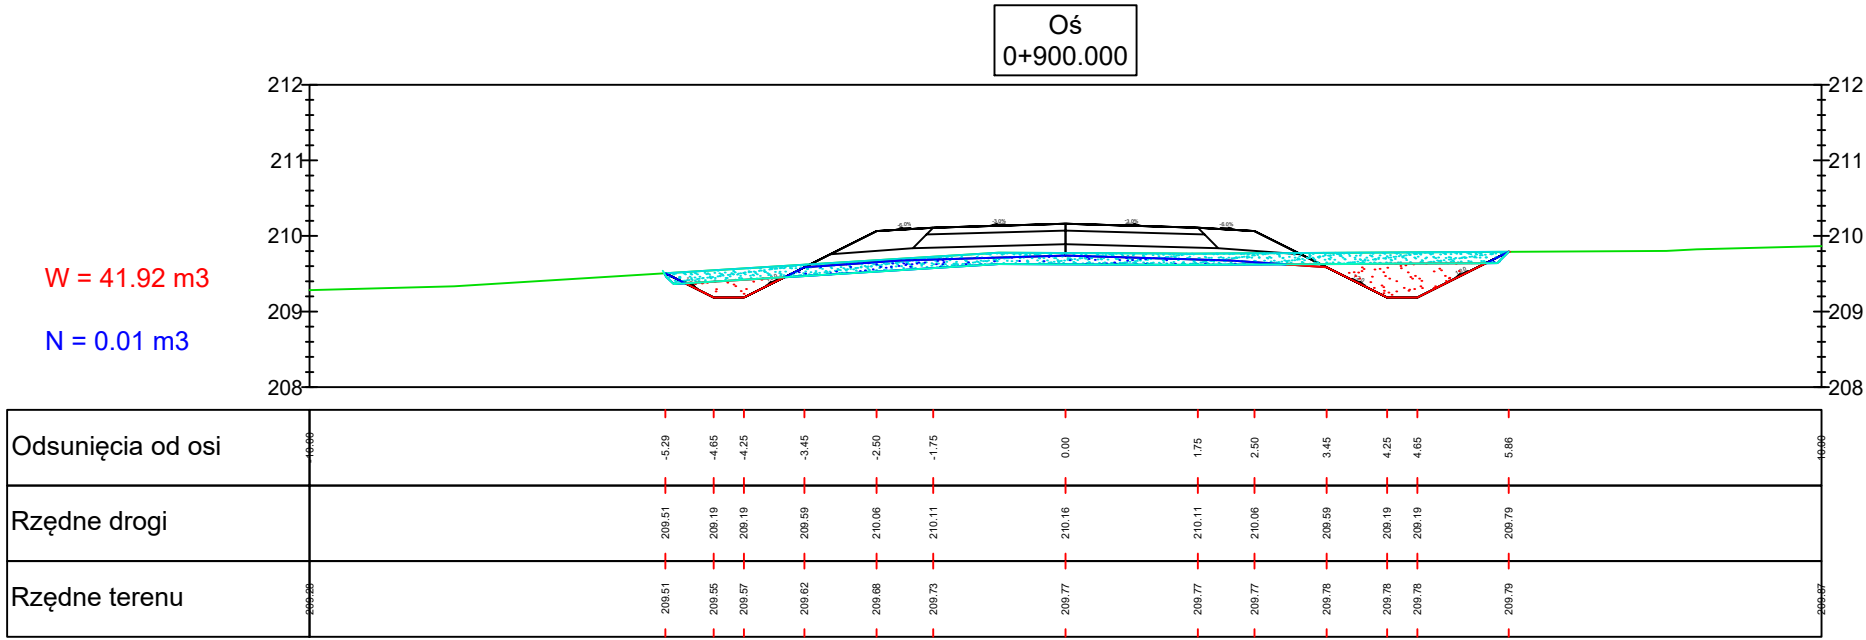


Legenda



Wykop



Nasyp


Humusowanie



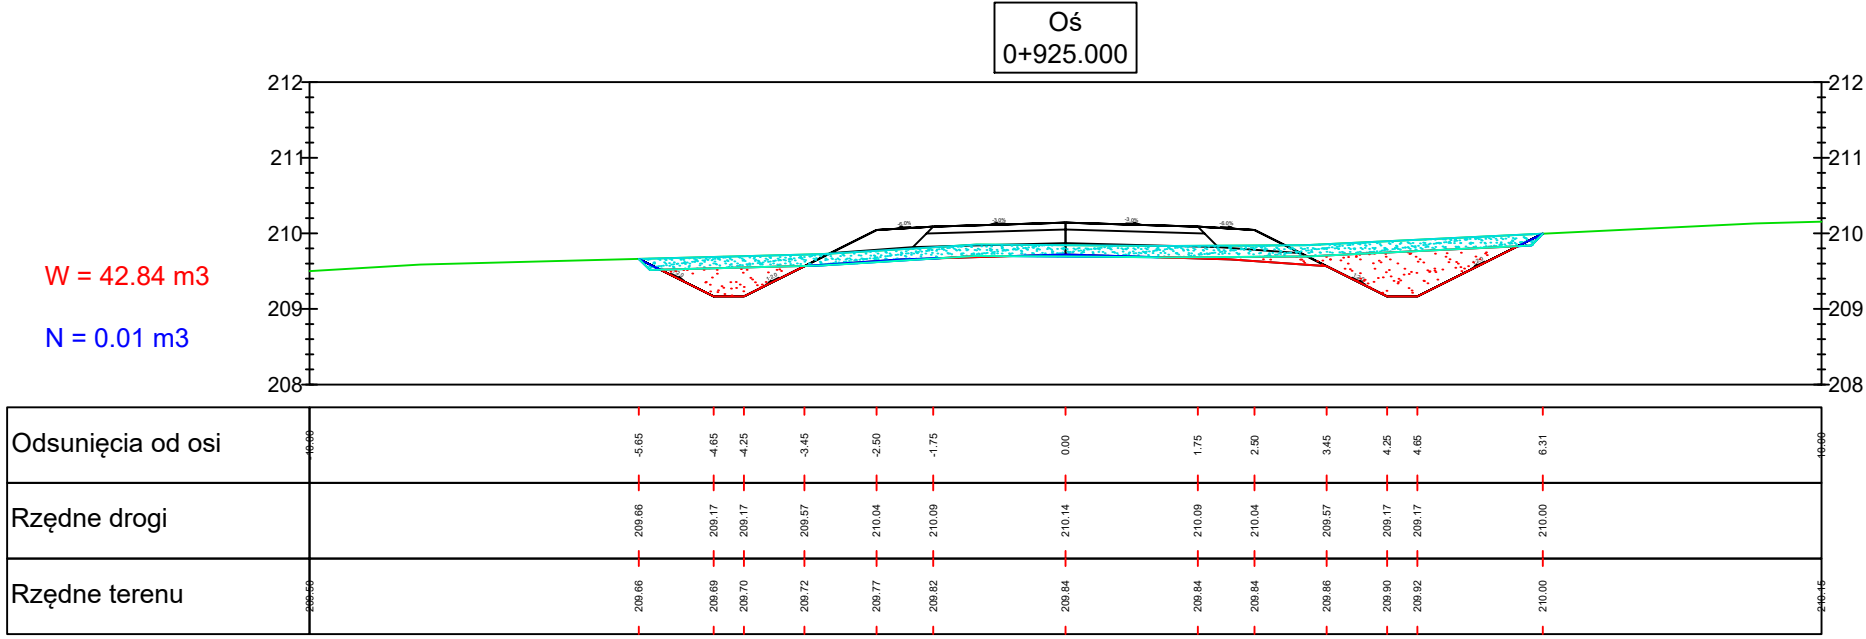


Biuro projektowe Zakład Usługowo-Produkcyjny Lasów Państwowych w Łodzi Ul. Legionów 113 91-073 Łódź			Inwestor Nadleśnictwo Brzeziny z siedzibą w Kaletniku ul. Główna 3 95-040 Koluszki		
Objekt Przebudowa dojazdu pożarowego nr 3 o nr inw. 220/025, przebiegającego przez oddziały: 39~b, 40~b, 46~b, 50~b, 54~a, 57~b, 60~b leśnictwa Janinów					
Rysunek Przekroje poprzeczne					Nr rysunku 6-15
STANOWISKO	IMIĘ I NAZWISKO		NR UPRAWNIEŃ	DATA	PODPIS
Asystent proj.	mgr inż. Paulina Karwańska-Kruszyna			III.2020	
Asystent proj.	mgr inż. Paweł Bodzioch			III.2020	
Projektant	mgr inż. Ewelina Rzeźnik		LUB/0110/PBD/18	III.2020	
Sprawdzający	mgr inż. Jan Moreń		298/89/WŁ	III.2020	
Branża	Stadium Proj bud	Data opracow. III.2020	Nr umowy		Skala 1:100
					Egz.


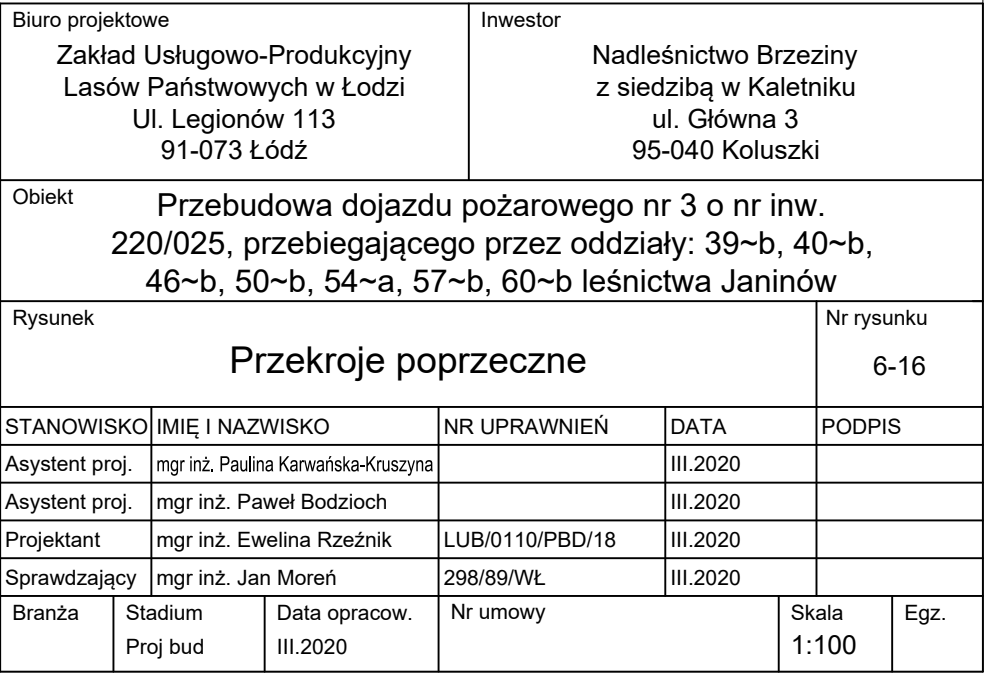
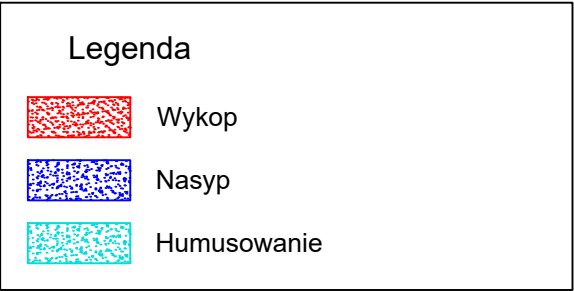


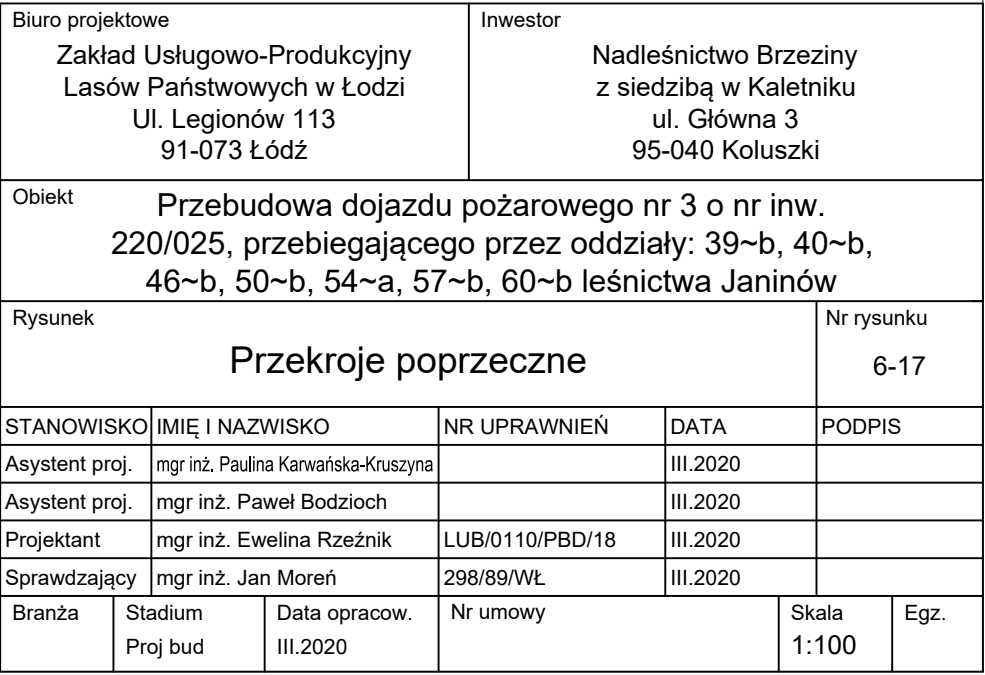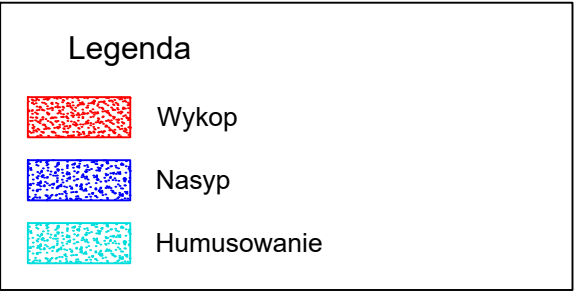



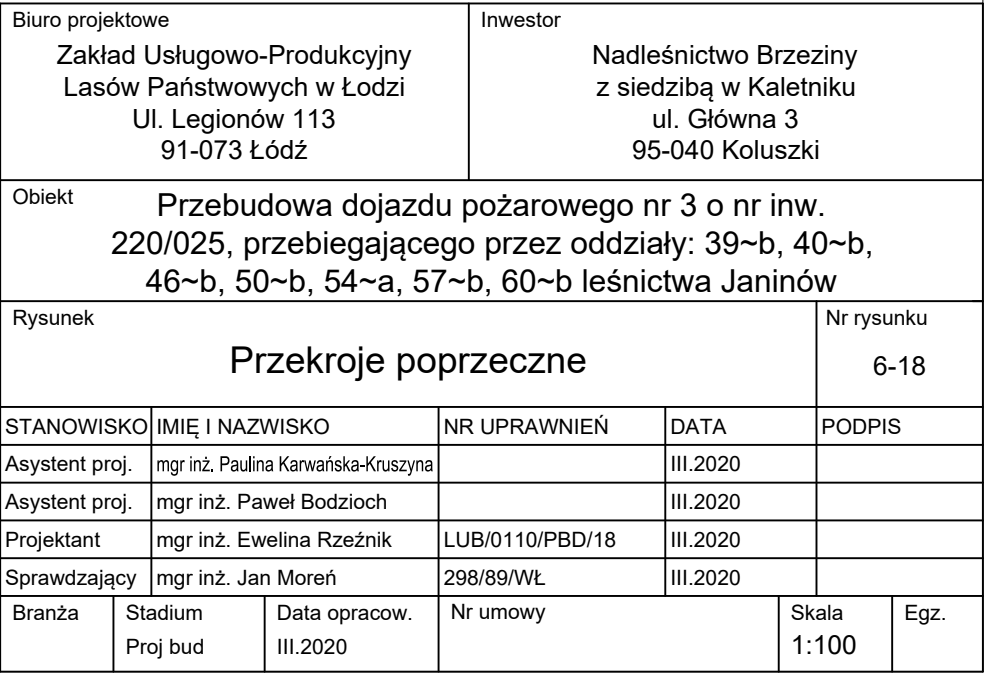


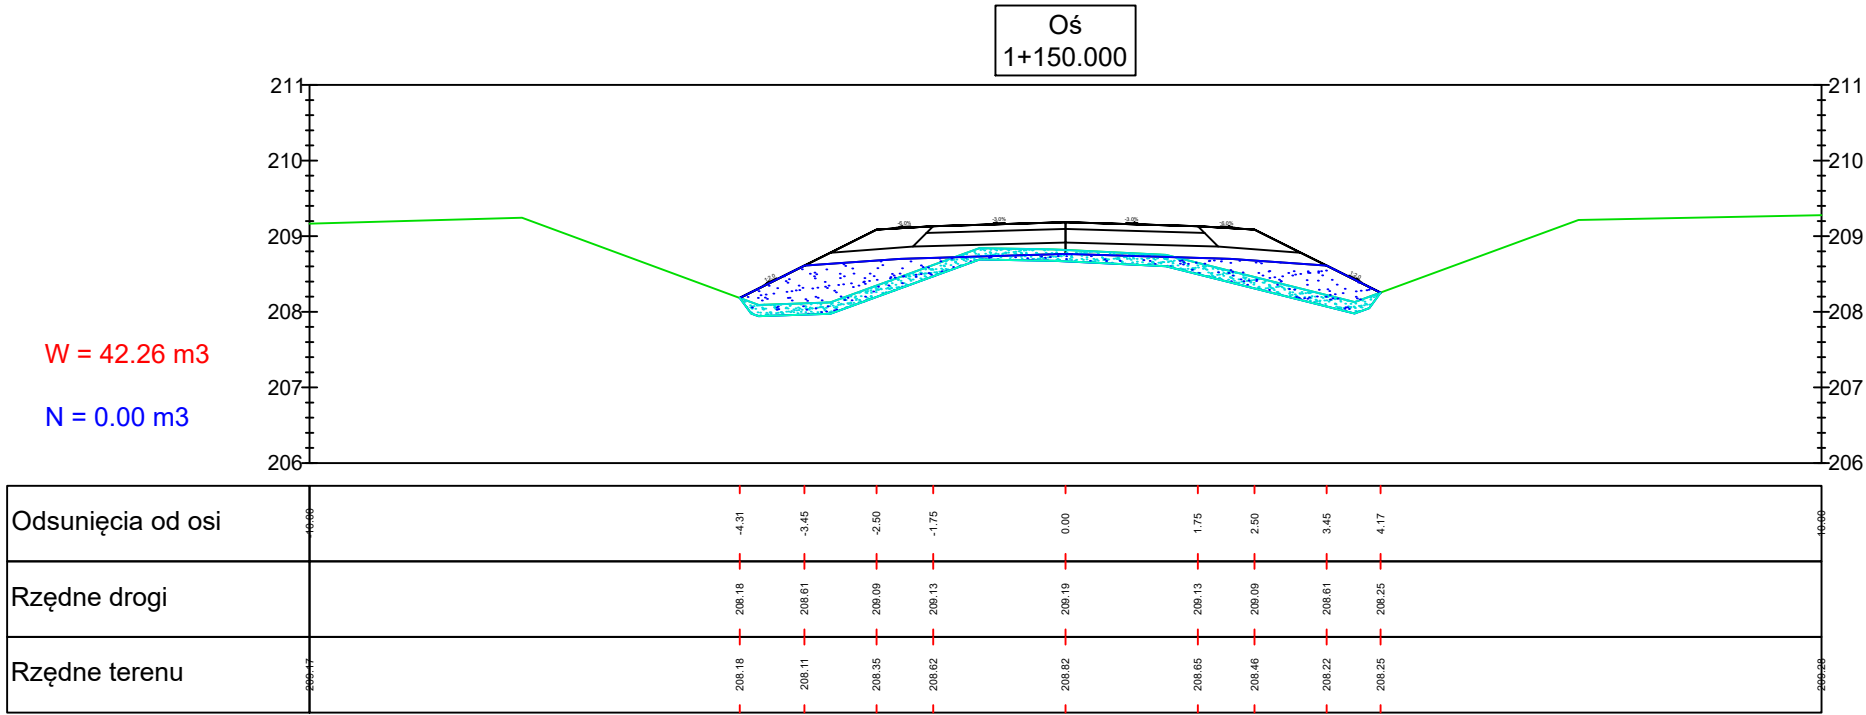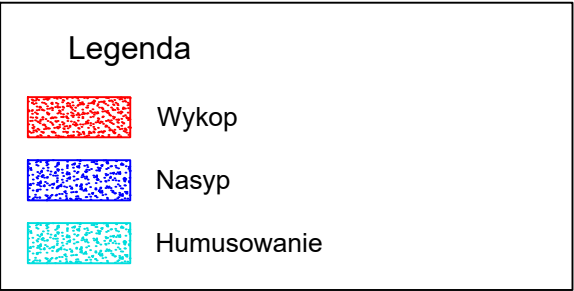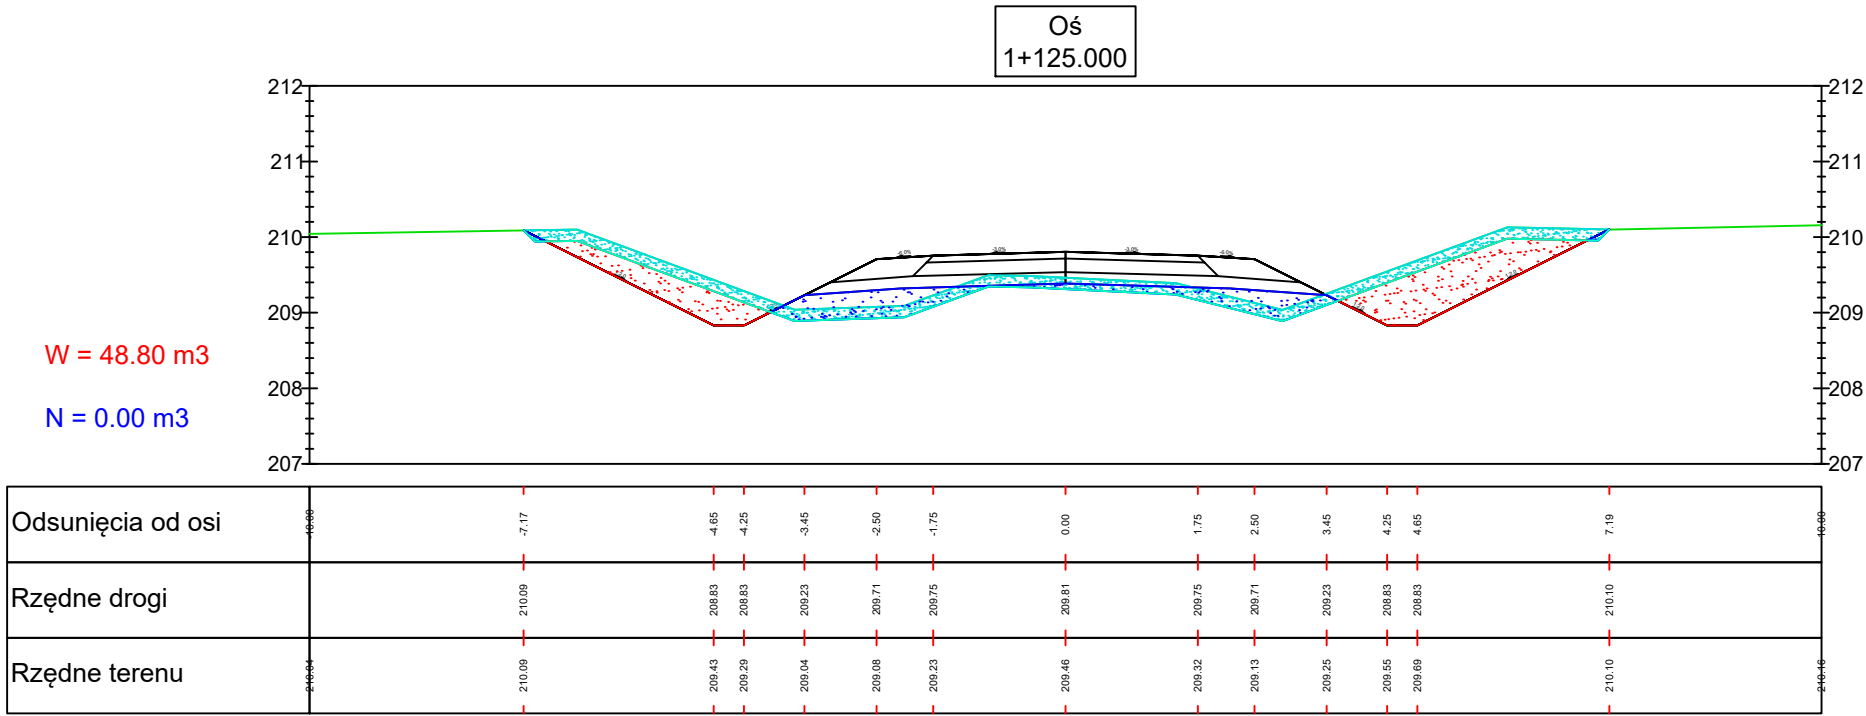



Biuro projektowe Zakład Usługowo-Produkcyjny Lasów Państwowych w Łodzi Ul. Legionów 113 91-073 Łódź		Inwestor Nadleśnictwo Brzeziny z siedzibą w Kaletniku ul. Główna 3 95-040 Koluszki		
Obiekt Przebudowa dojazdu pożarowego nr 3 o nr inw. 220/025, przebiegającego przez oddziały: 39~b, 40~b, 46~b, 50~b, 54~a, 57~b, 60~b leśnictwa Janinów				
Rysunek Przekroje poprzeczne				Nr rysunku 6-19
STANOWISKO	IMIĘ I NAZWISKO	NR UPRAWNIENI	DATA	PODPIS
Asystent proj.	mgr inż. Paulina Karwańska-Kruszyna		III.2020	
Asystent proj.	mgr inż. Paweł Bodzioch		III.2020	
Projektant	mgr inż. Ewelina Rzeźnik	LUB/0110/PBD/18	III.2020	
Sprawdzający	mgr inż. Jan Moreń	298/89/WŁ	III.2020	
Branża	Stadium Proj bud	Data opracow. III.2020	Nr umowy	Skala 1:100 Egz.

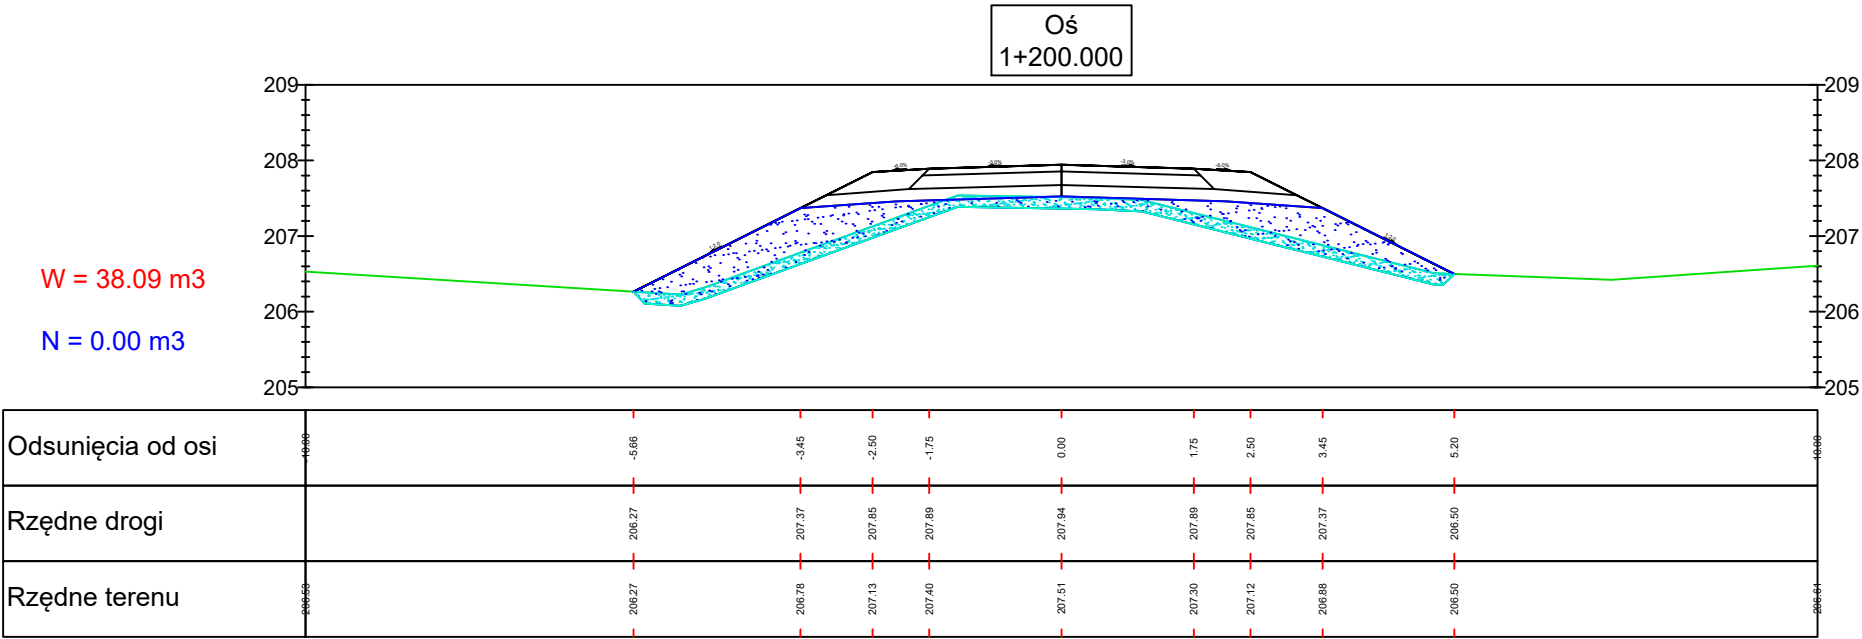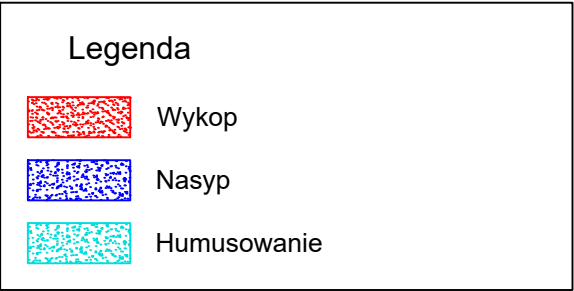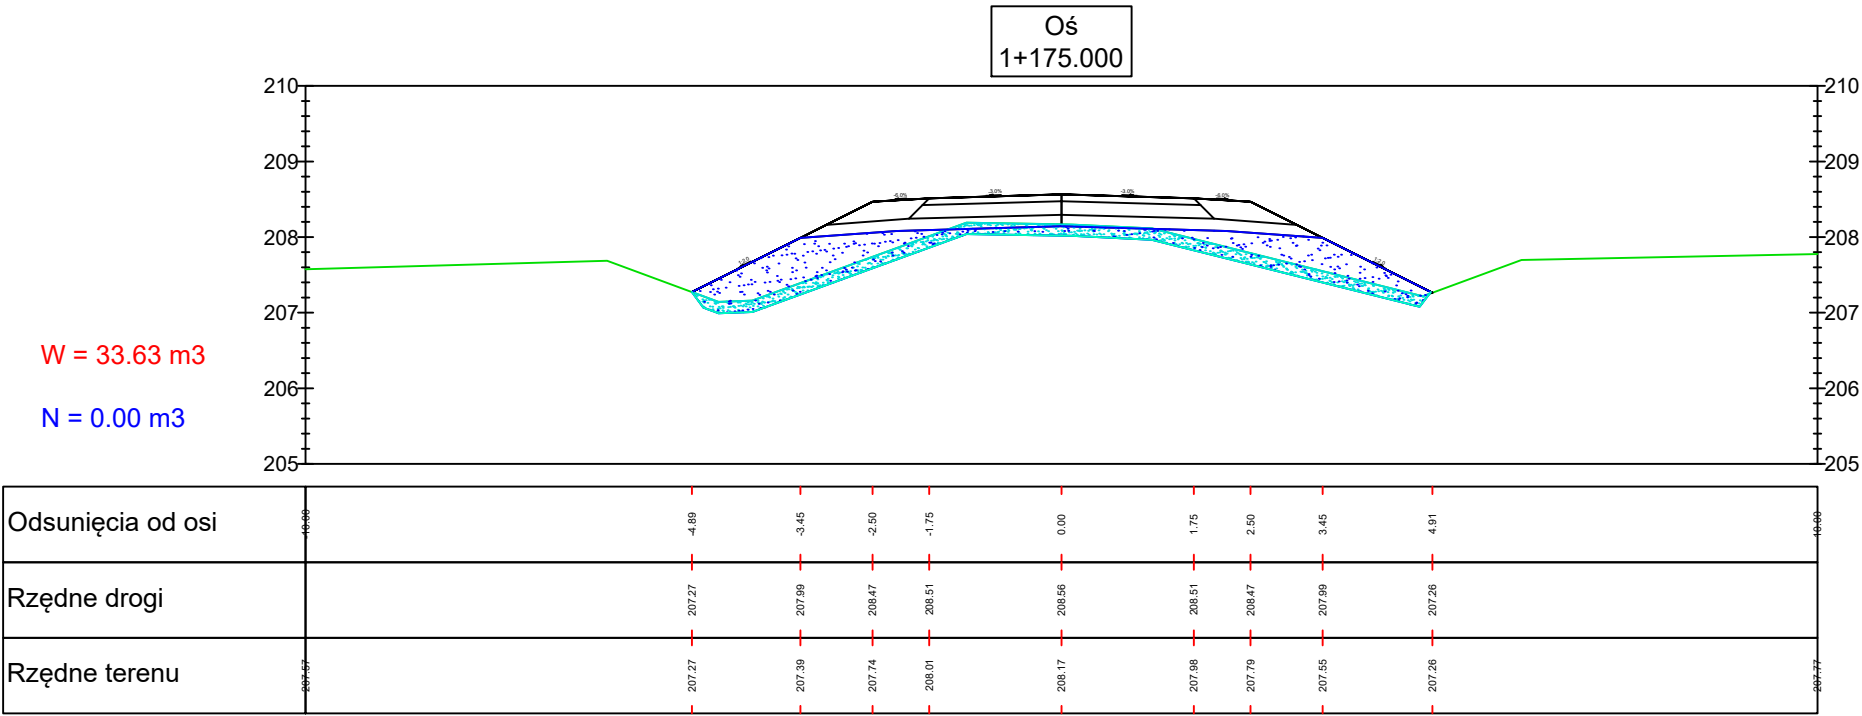


Biuro projektowe Zakład Usługowo-Produkcyjny Lasów Państwowych w Łodzi Ul. Legionów 113 91-073 Łódź			Inwestor Nadleśnictwo Brzeziny z siedzibą w Kaletniku ul. Główna 3 95-040 Koluszki		
Obiekt Przebudowa dojazdu pożarowego nr 3 o nr inw. 220/025, przebiegającego przez oddziały: 39~b, 40~b, 46~b, 50~b, 54~a, 57~b, 60~b leśnictwa Janinów					
Rysunek Przekroje poprzeczne				Nr rysunku 6-20	
STANOWISKO	IMIĘ I NAZWISKO	NR UPRAWNIEŃ	DATA	PODPIS	
Asystent proj.	mgr inż. Paulina Karwańska-Kruszyna		III.2020		
Asystent proj.	mgr inż. Paweł Bodzioch		III.2020		
Projektant	mgr inż. Ewelina Rzeźnik	LUB/0110/PBD/18	III.2020		
Sprawdzający	mgr inż. Jan Moreń	298/89/WŁ	III.2020		
Branża	Stadium Proj bud	Data opracow. III.2020	Nr umowy	Skala 1:100	Egz.

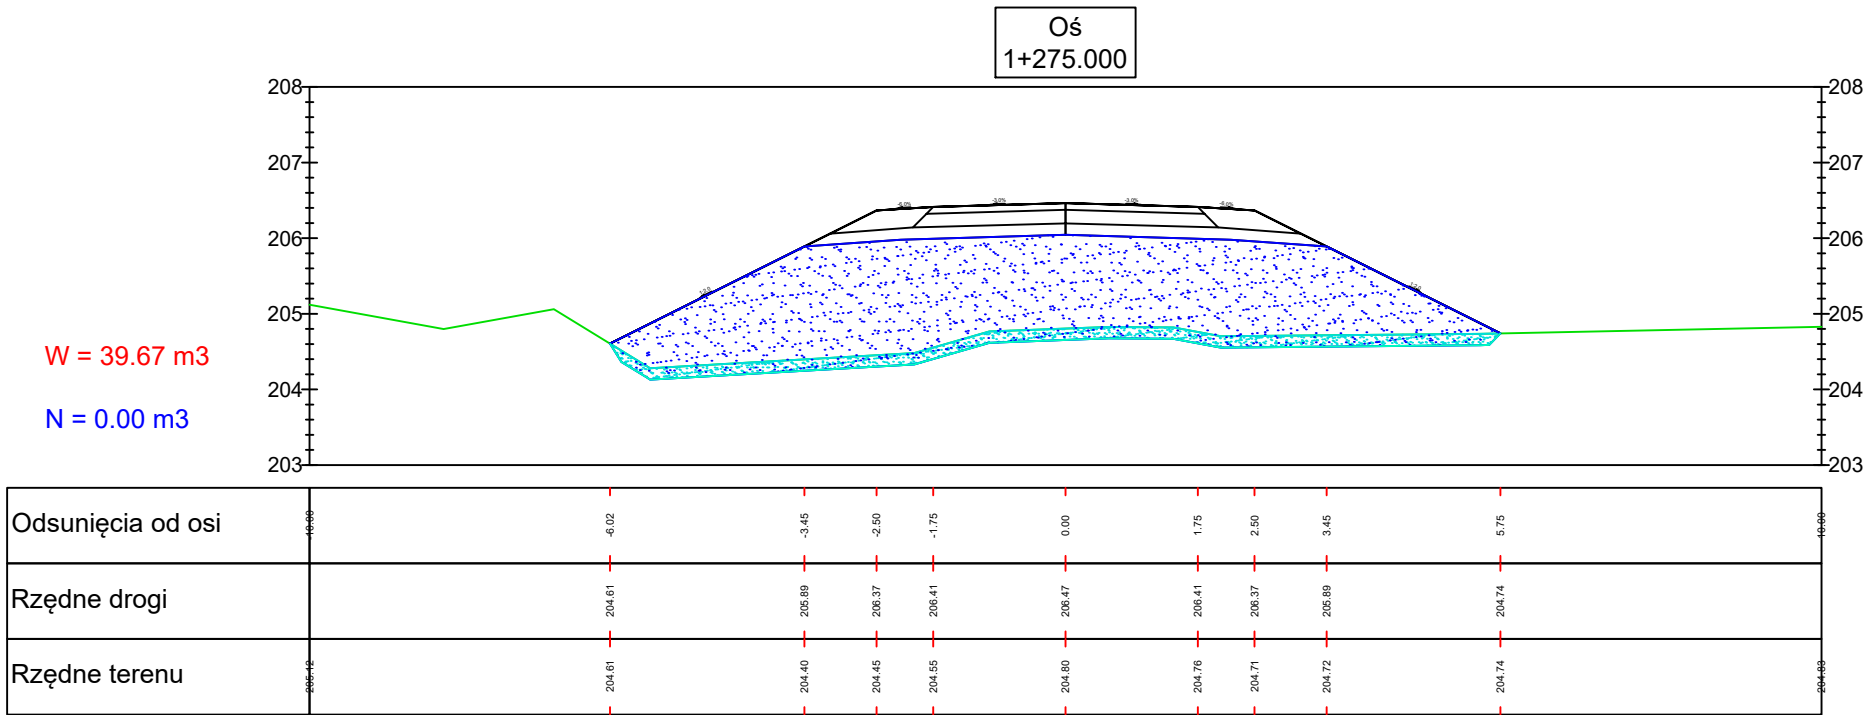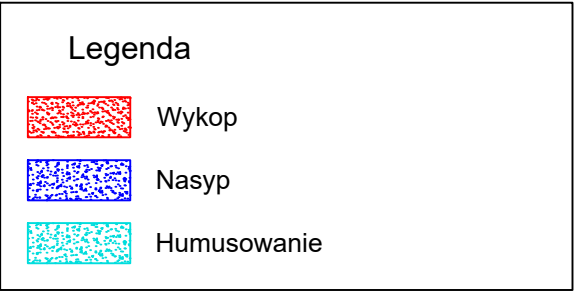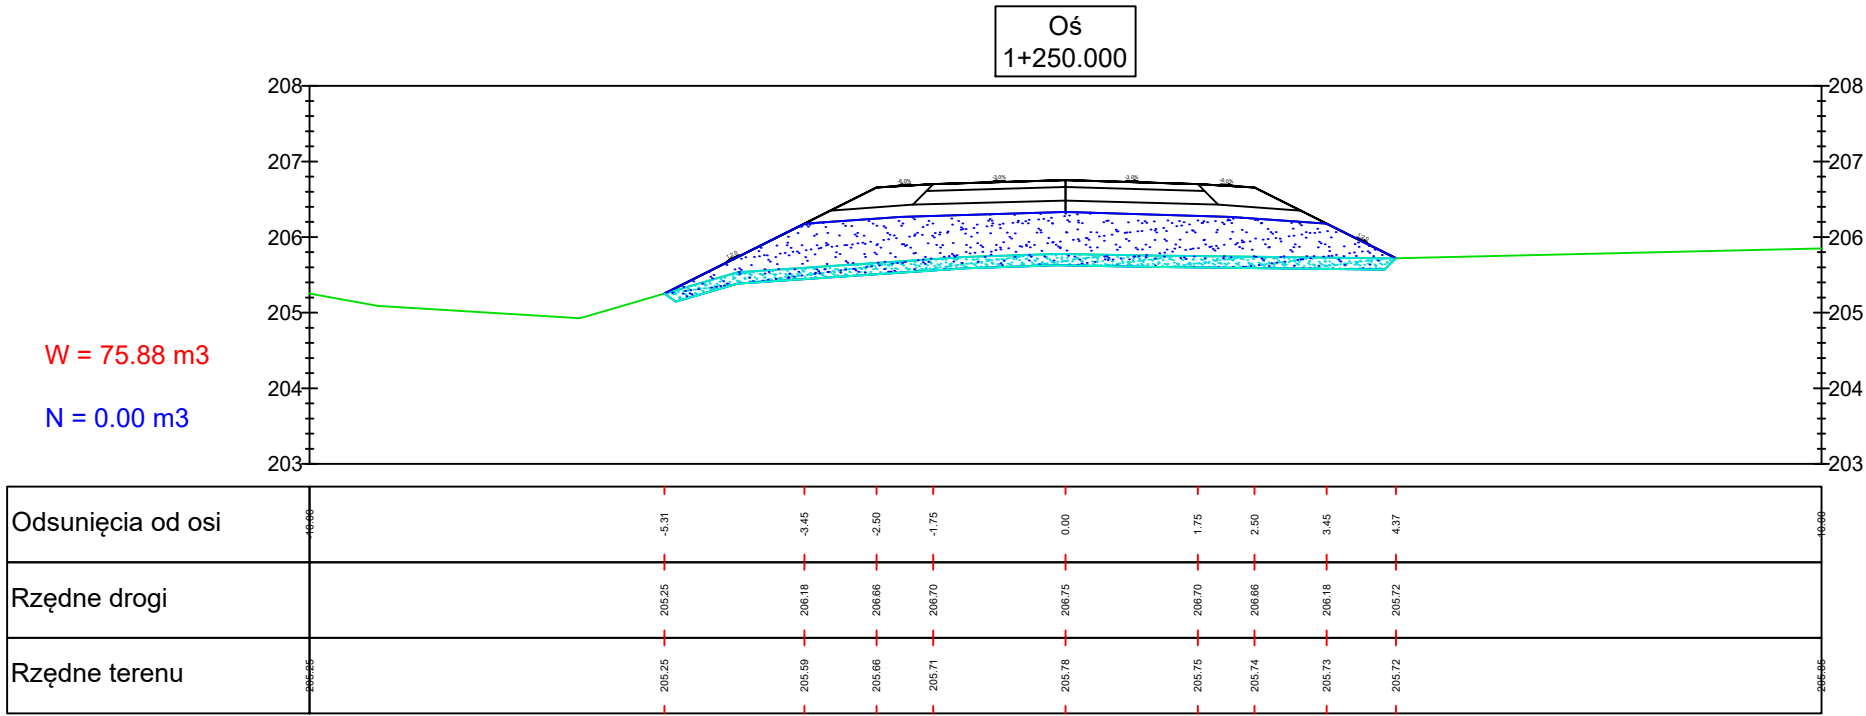

Biuro projektowe Zakład Usługowo-Produkcyjny Lasów Państwowych w Łodzi Ul. Legionów 113 91-073 Łódź			Inwestor Nadleśnictwo Brzeziny z siedzibą w Kaletniku ul. Główna 3 95-040 Koluszki		
Obiekt Przebudowa dojazdu pożarowego nr 3 o nr inw. 220/025, przebiegającego przez oddziały: 39~b, 40~b, 46~b, 50~b, 54~a, 57~b, 60~b leśnictwa Janinów					
Rysunek Przekroje poprzeczne				Nr rysunku 6-21	
STANOWISKO	IMIĘ I NAZWISKO		NR UPRAWNIEŃ	DATA	PODPIS
Asystent proj.	mgr inż. Paulina Karwańska-Kruszyna			III.2020	
Asystent proj.	mgr inż. Paweł Bodzioch			III.2020	
Projektant	mgr inż. Ewelina Rzeźnik		LUB/0110/PBD/18	III.2020	
Sprawdzający	mgr inż. Jan Moreń		298/89/WŁ	III.2020	
Branża	Stadium Proj bud	Data opracow. III.2020	Nr umowy		Skala 1:100 Egz.

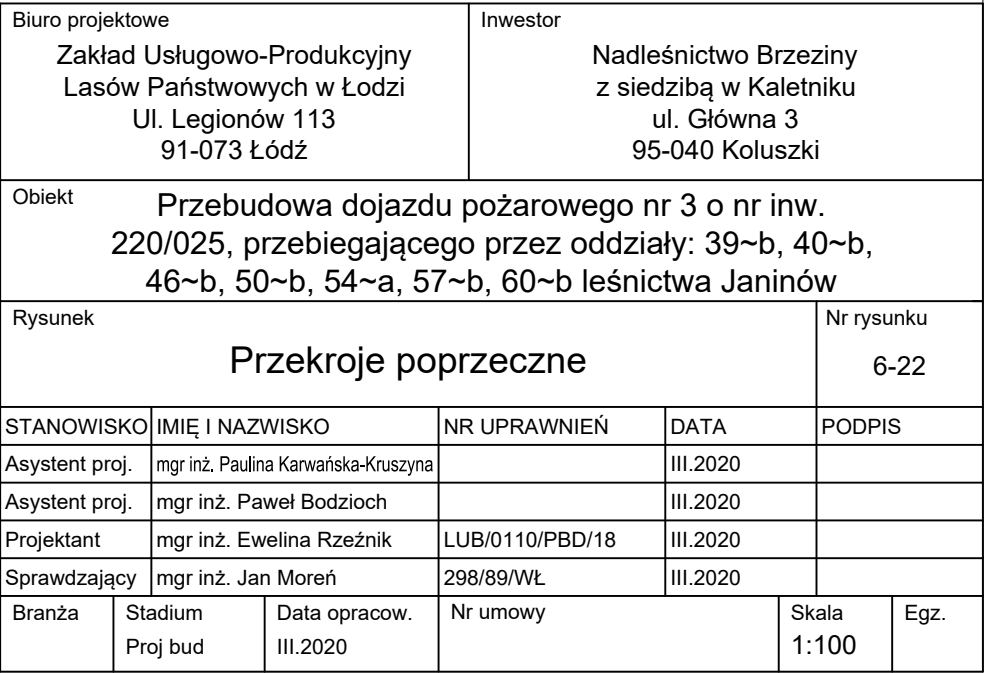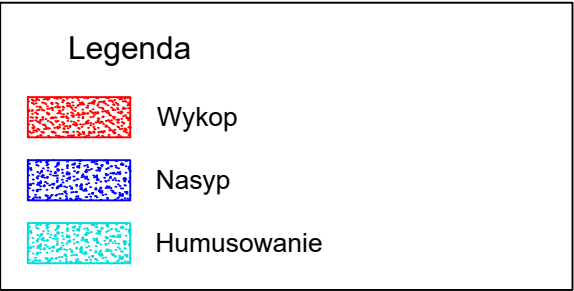

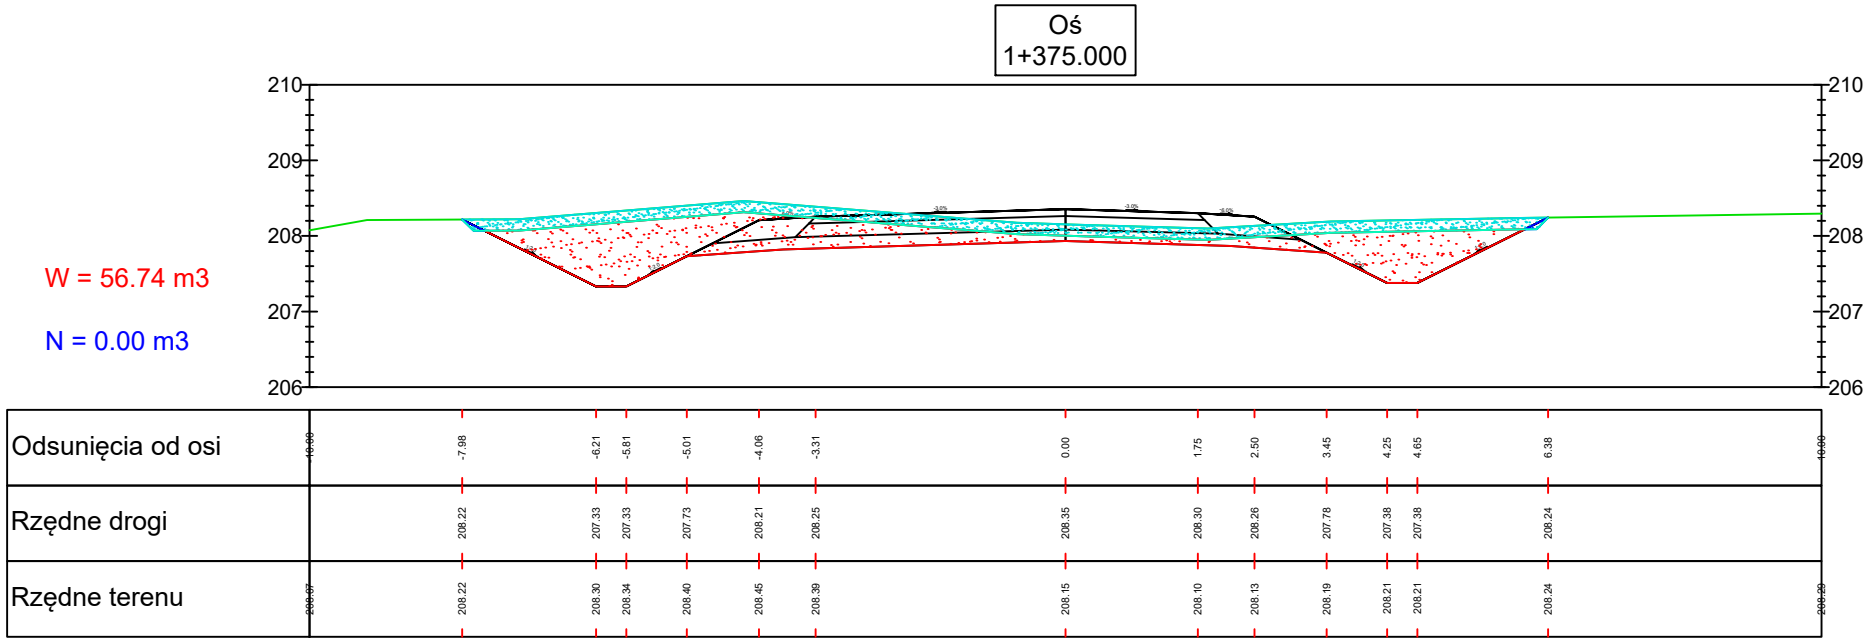


Legenda


Wykop

Nasyp

Humusowanie

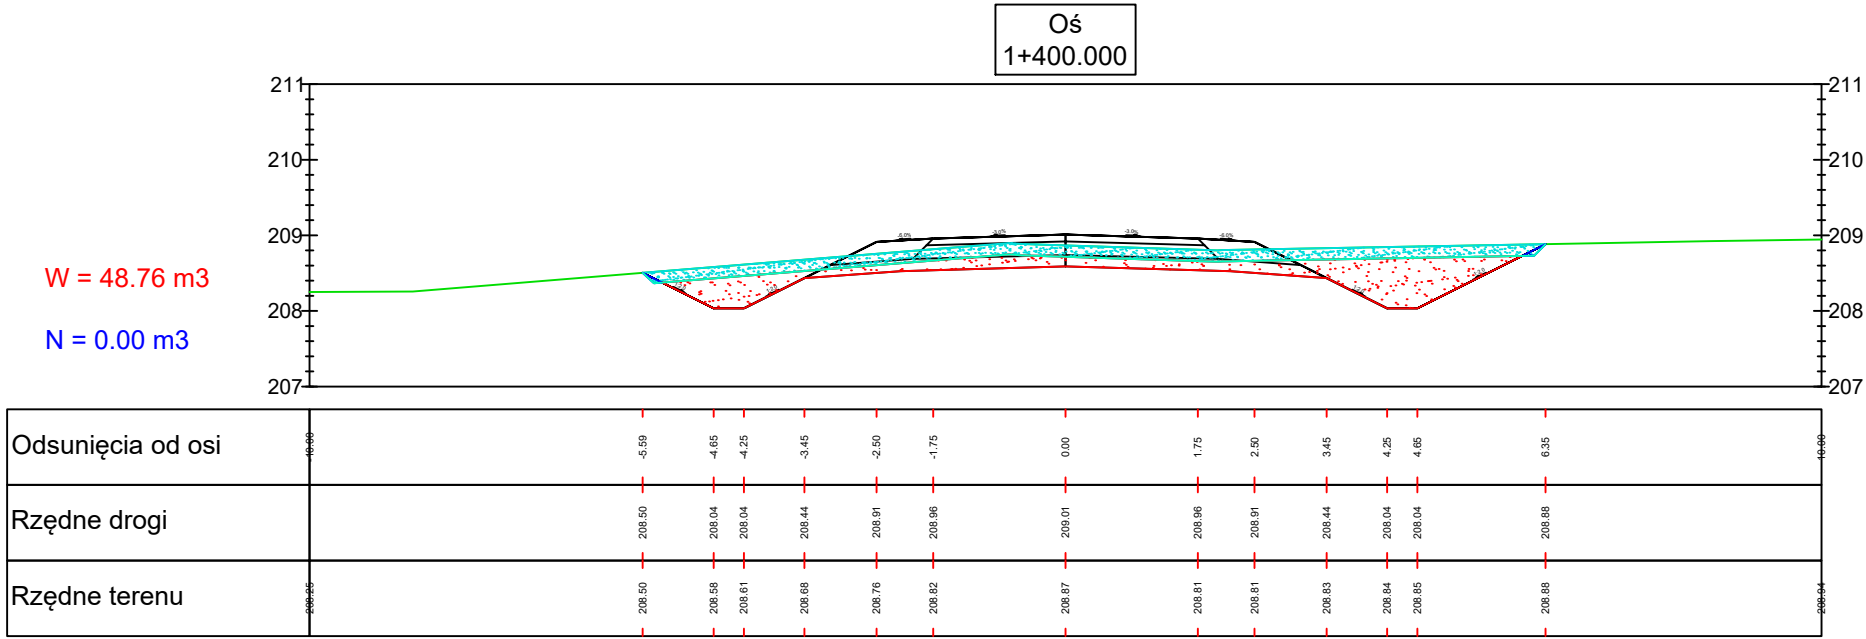

Biuro projektowe Zakład Usługowo-Produkcyjny Lasów Państwowych w Łodzi Ul. Legionów 113 91-073 Łódź		Inwestor Nadleśnictwo Brzeziny z siedzibą w Kaletniku ul. Główna 3 95-040 Koluszki			
Obiekt Przebudowa dojazdu pożarowego nr 3 o nr inw. 220/025, przebiegającego przez oddziały: 39~b, 40~b, 46~b, 50~b, 54~a, 57~b, 60~b leśnictwa Janinów					
Rysunek Przekroje poprzeczne			Nr rysunku 6-23		
STANOWISKO	IMIĘ I NAZWISKO	NR UPRAWNIEŃ	DATA	PODPIS	
Asystent proj.	mgr inż. Paulina Karwańska-Kruszyna		III.2020		
Asystent proj.	mgr inż. Paweł Bodzioch		III.2020		
Projektant	mgr inż. Ewelina Rzeźnik	LUB/0110/PBD/18	III.2020		
Sprawdzający	mgr inż. Jan Moreń	298/89/WŁ	III.2020		
Branża	Stadium Proj bud	Data opracow. III.2020	Nr umowy	Skala 1:100	Egz.

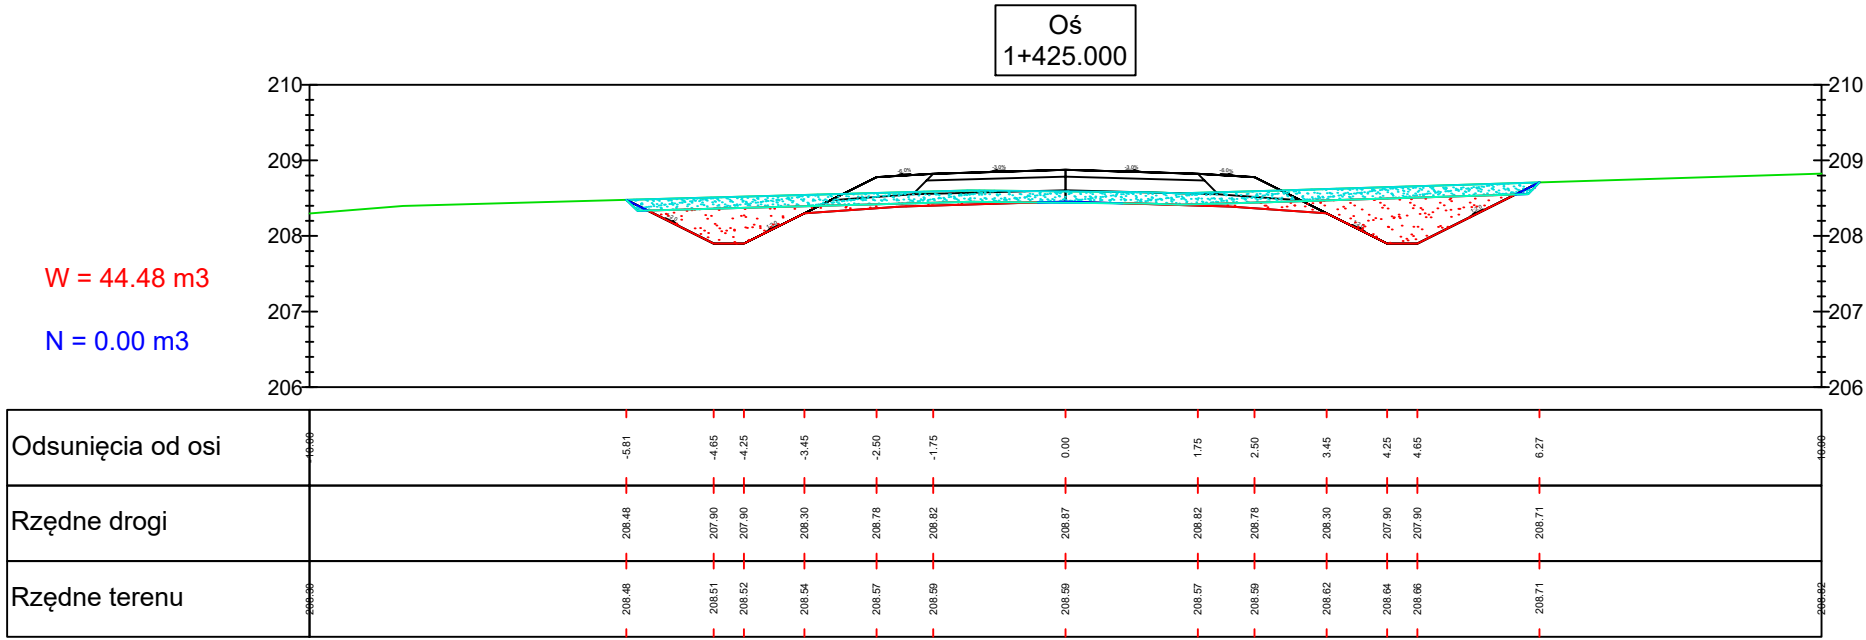


Legenda


Wykop

Nasyp

Humusowanie

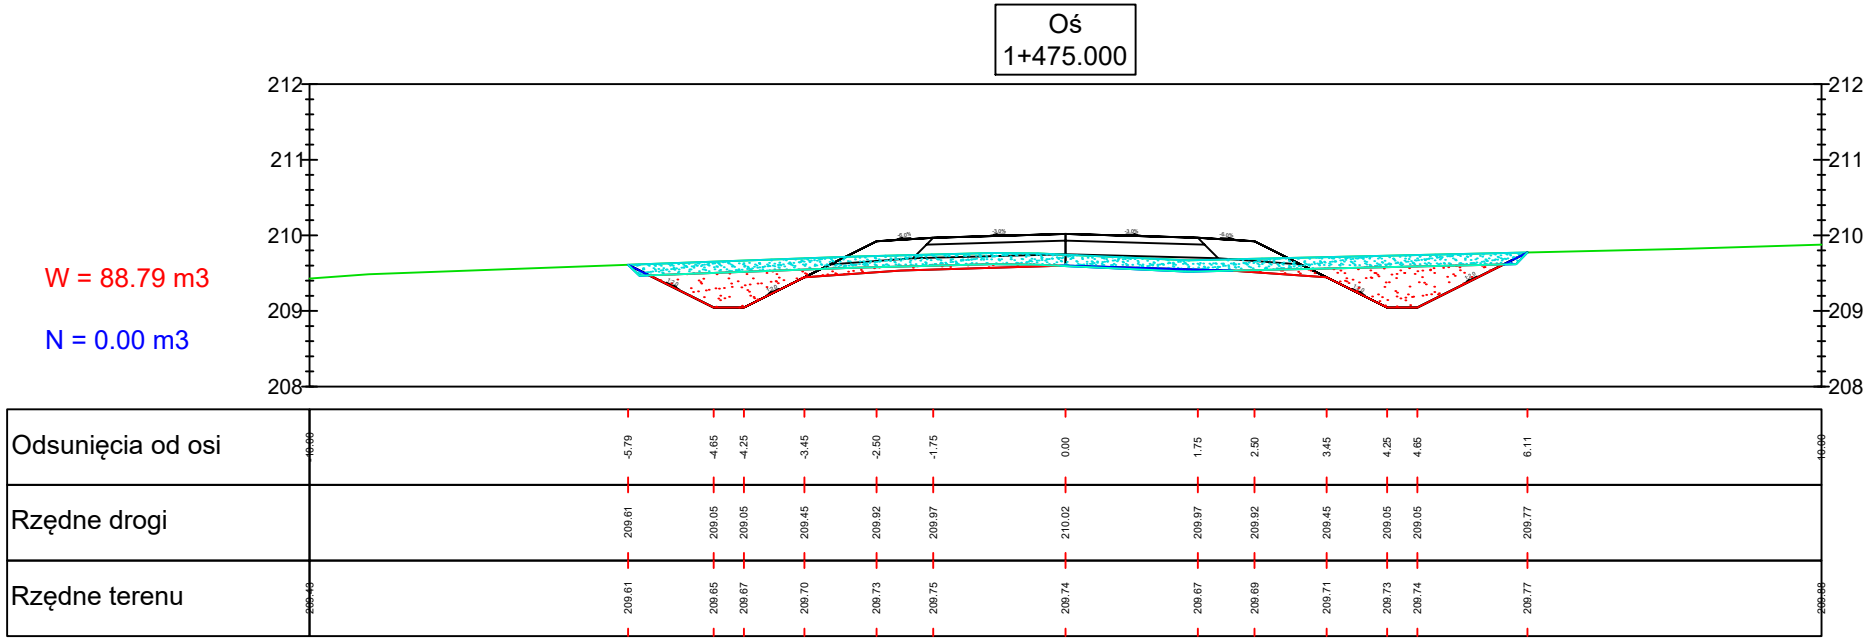

Biuro projektowe Zakład Usługowo-Produkcyjny Lasów Państwowych w Łodzi Ul. Legionów 113 91-073 Łódź			Inwestor Nadleśnictwo Brzeziny z siedzibą w Kaletniku ul. Główna 3 95-040 Koluszki		
Obiekt Przebudowa dojazdu pożarowego nr 3 o nr inw. 220/025, przebiegającego przez oddziały: 39~b, 40~b, 46~b, 50~b, 54~a, 57~b, 60~b leśnictwa Janinów					
Rysunek  Przekroje poprzeczne				Nr rysunku  6-24	
STANOWISKO	IMIĘ I NAZWISKO		NR UPRAWNIEŃ	DATA	PODPIS
Asystent proj.	mgr inż. Paulina Karwańska-Kruszyna			III.2020	
Asystent proj.	mgr inż. Paweł Bodzioch			III.2020	
Projektant	mgr inż. Ewelina Rzeźnik		LUB/0110/PBD/18	III.2020	
Sprawdzający	mgr inż. Jan Moreń		298/89/WŁ	III.2020	
Branża	Stadium Proj bud	Data opracow. III.2020	Nr umowy		Skala 1:100
					Egz.

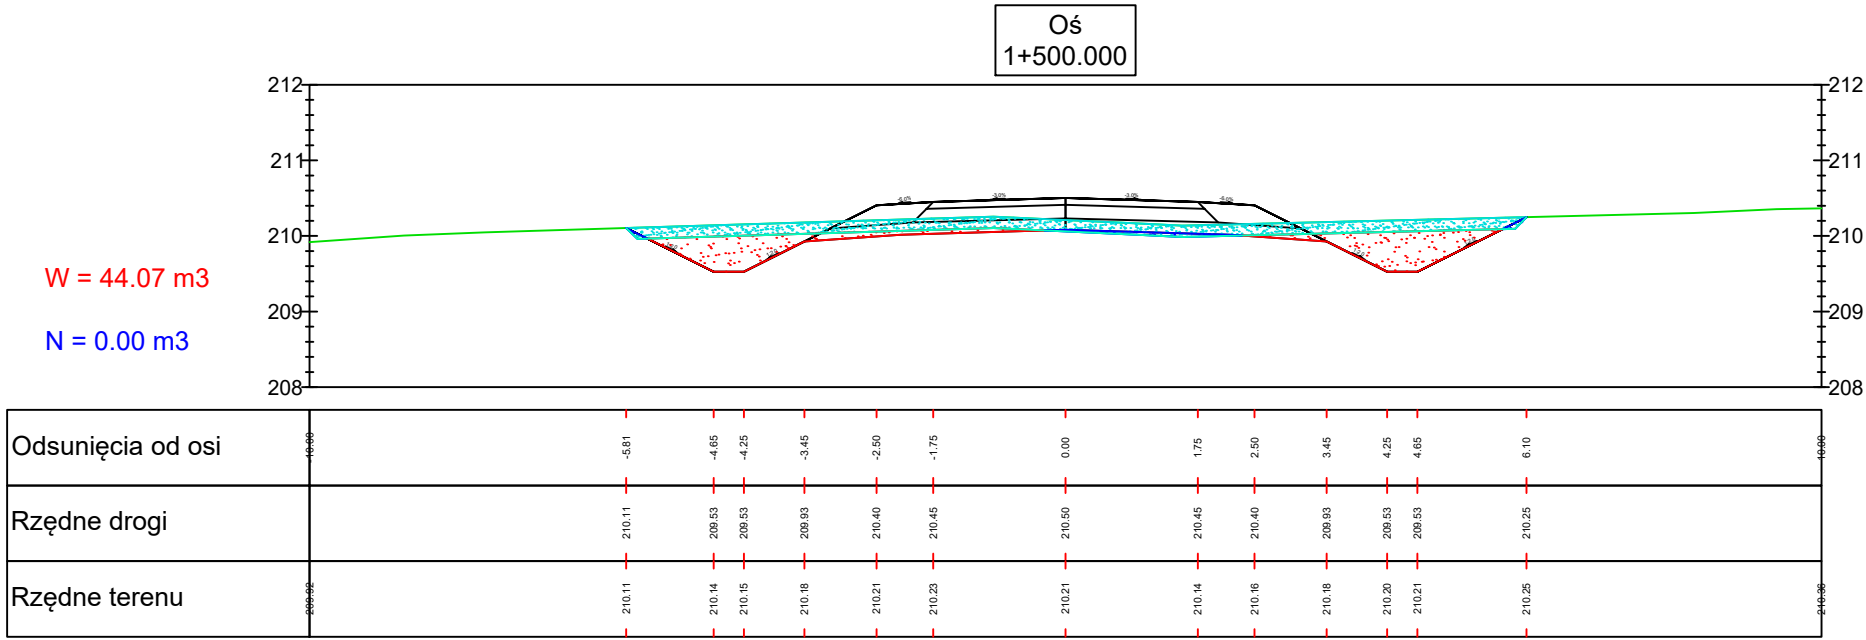


Legenda


Wykop

Nasyp

Humusowanie

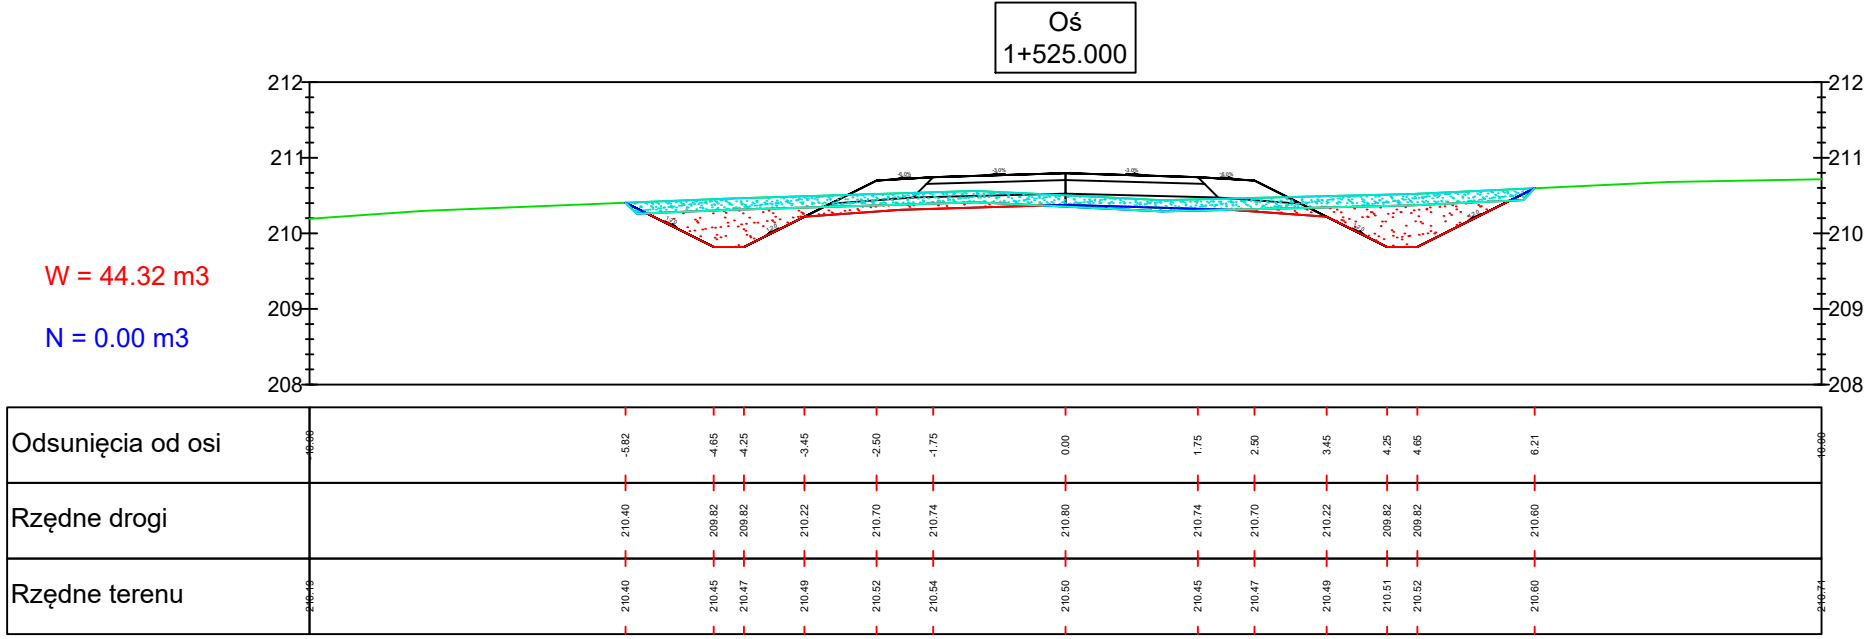

Biuro projektowe Zakład Usługowo-Produkcyjny Lasów Państwowych w Łodzi Ul. Legionów 113 91-073 Łódź		Inwestor Nadleśnictwo Brzeziny z siedzibą w Kaletniku ul. Główna 3 95-040 Koluszki			
Obiekt Przebudowa dojazdu pożarowego nr 3 o nr inw. 220/025, przebiegającego przez oddziały: 39~b, 40~b, 46~b, 50~b, 54~a, 57~b, 60~b leśnictwa Janinów					
Rysunek Przekroje poprzeczne			Nr rysunku 6-25		
STANOWISKO	IMIĘ I NAZWISKO	NR UPRAWNIEŃ	DATA	PODPIS	
Asystent proj.	mgr inż. Paulina Karwańska-Kruszyna		III.2020		
Asystent proj.	mgr inż. Paweł Bodzioch		III.2020		
Projektant	mgr inż. Ewelina Rzeźnik	LUB/0110/PBD/18	III.2020		
Sprawdzający	mgr inż. Jan Moreń	298/89/WŁ	III.2020		
Branża	Stadium Proj bud	Data opracow. III.2020	Nr umowy	Skala 1:100	Egz.

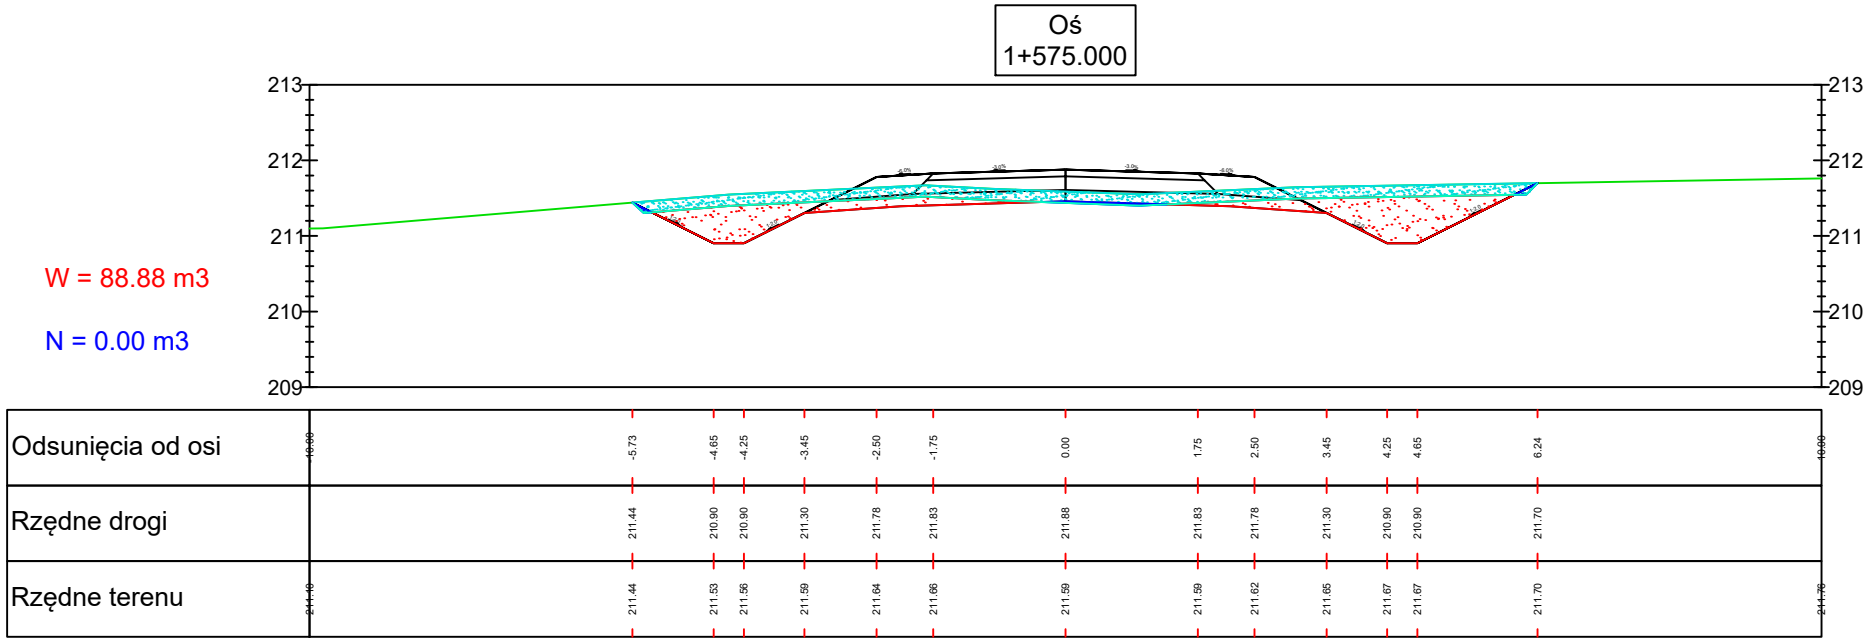


Legenda


Wykop

Nasyp

Humusowanie

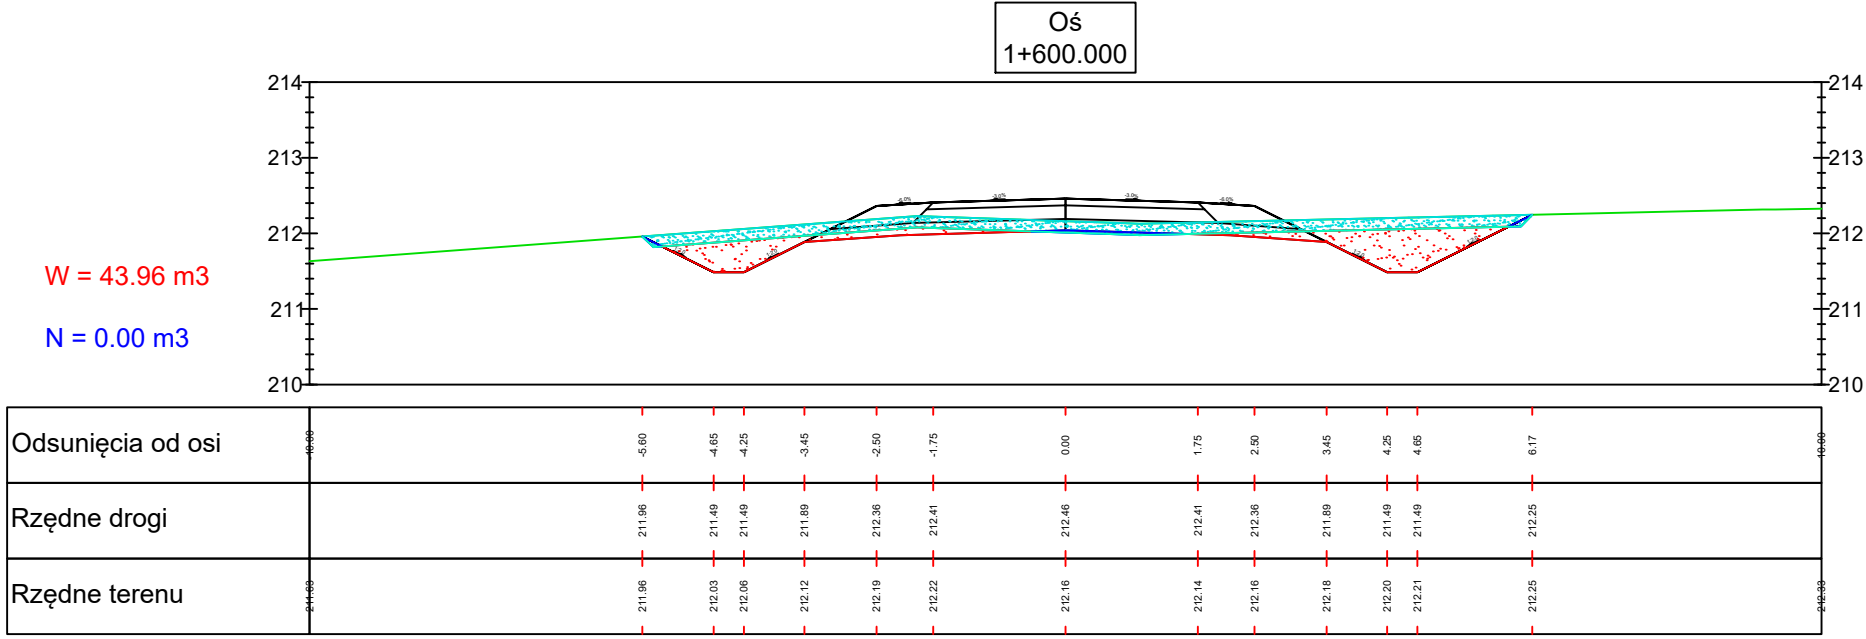

Biuro projektowe Zakład Usługowo-Produkcyjny Lasów Państwowych w Łodzi Ul. Legionów 113 91-073 Łódź			Inwestor Nadleśnictwo Brzeziny z siedzibą w Kaletniku ul. Główna 3 95-040 Koluszki		
Obiekt Przebudowa dojazdu pożarowego nr 3 o nr inw. 220/025, przebiegającego przez oddziały: 39~b, 40~b, 46~b, 50~b, 54~a, 57~b, 60~b leśnictwa Janinów					
Rysunek Przekroje poprzeczne					Nr rysunku 6-26
STANOWISKO	IMIĘ I NAZWISKO		NR UPRAWNIEŃ	DATA	PODPIS
Asystent proj.	mgr inż. Paulina Karwańska-Kruszyna			III.2020	
Asystent proj.	mgr inż. Paweł Bodzioch			III.2020	
Projektant	mgr inż. Ewelina Rzeźnik		LUB/0110/PBD/18	III.2020	
Sprawdzający	mgr inż. Jan Moreń		298/89/WŁ	III.2020	
Branża	Stadium Proj bud	Data opracow. III.2020	Nr umowy		Egz.
			Skala 1:100		

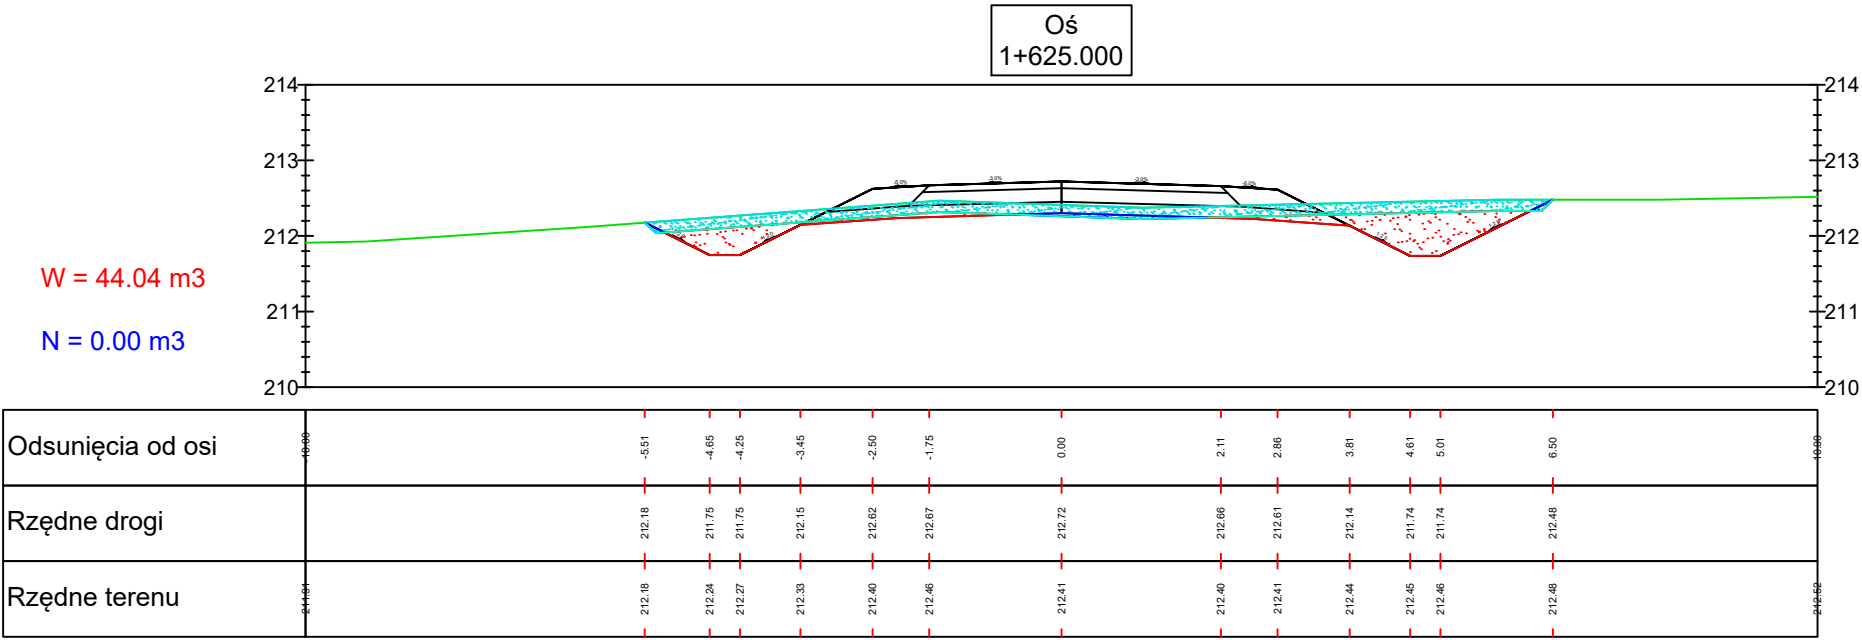


Legenda


Wykop

Nasyp

Humusowanie

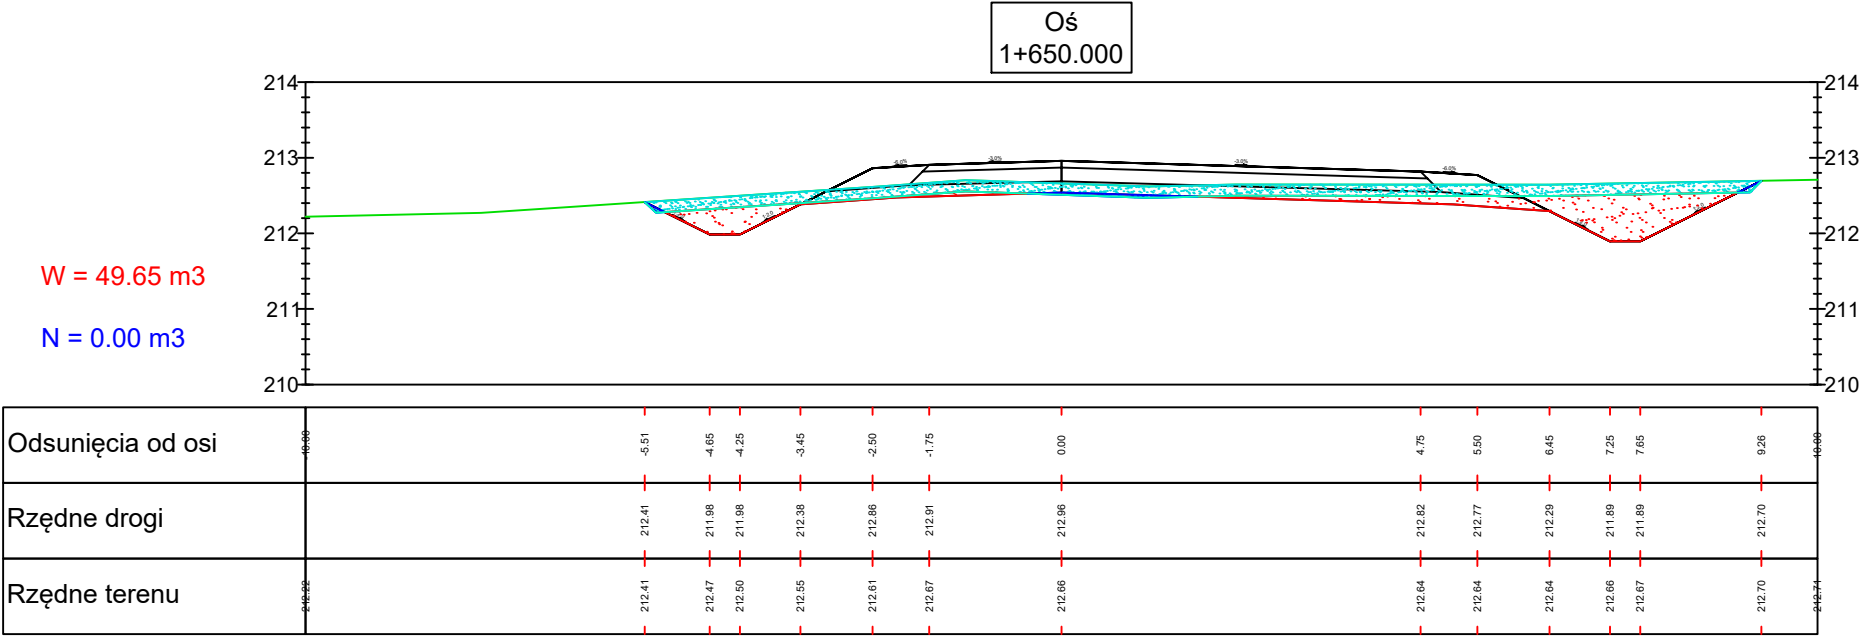

Biuro projektowe Zakład Usługowo-Produkcyjny Lasów Państwowych w Łodzi Ul. Legionów 113 91-073 Łódź				Inwestor Nadleśnictwo Brzeziny z siedzibą w Kaletniku ul. Główna 3 95-040 Koluszki	
Obiekt Przebudowa dojazdu pożarowego nr 3 o nr inw. 220/025, przebiegającego przez oddziały: 39~b, 40~b, 46~b, 50~b, 54~a, 57~b, 60~b leśnictwa Janinów					
Rysunek Przekroje poprzeczne				Nr rysunku 6-27	
STANOWISKO	IMIĘ I NAZWISKO	NR UPRAWNIEŃ	DATA	PODPIS	
Asystent proj.	mgr inż. Paulina Karwańska-Kruszyna		III.2020		
Asystent proj.	mgr inż. Paweł Bodzioch		III.2020		
Projektant	mgr inż. Ewelina Rzeźnik	LUB/0110/PBD/18	III.2020		
Sprawdzający	mgr inż. Jan Moreń	298/89/WŁ	III.2020		
Branża	Stadium Proj bud	Data opracow. III.2020	Nr umowy		Egz.
				Skala 1:100	

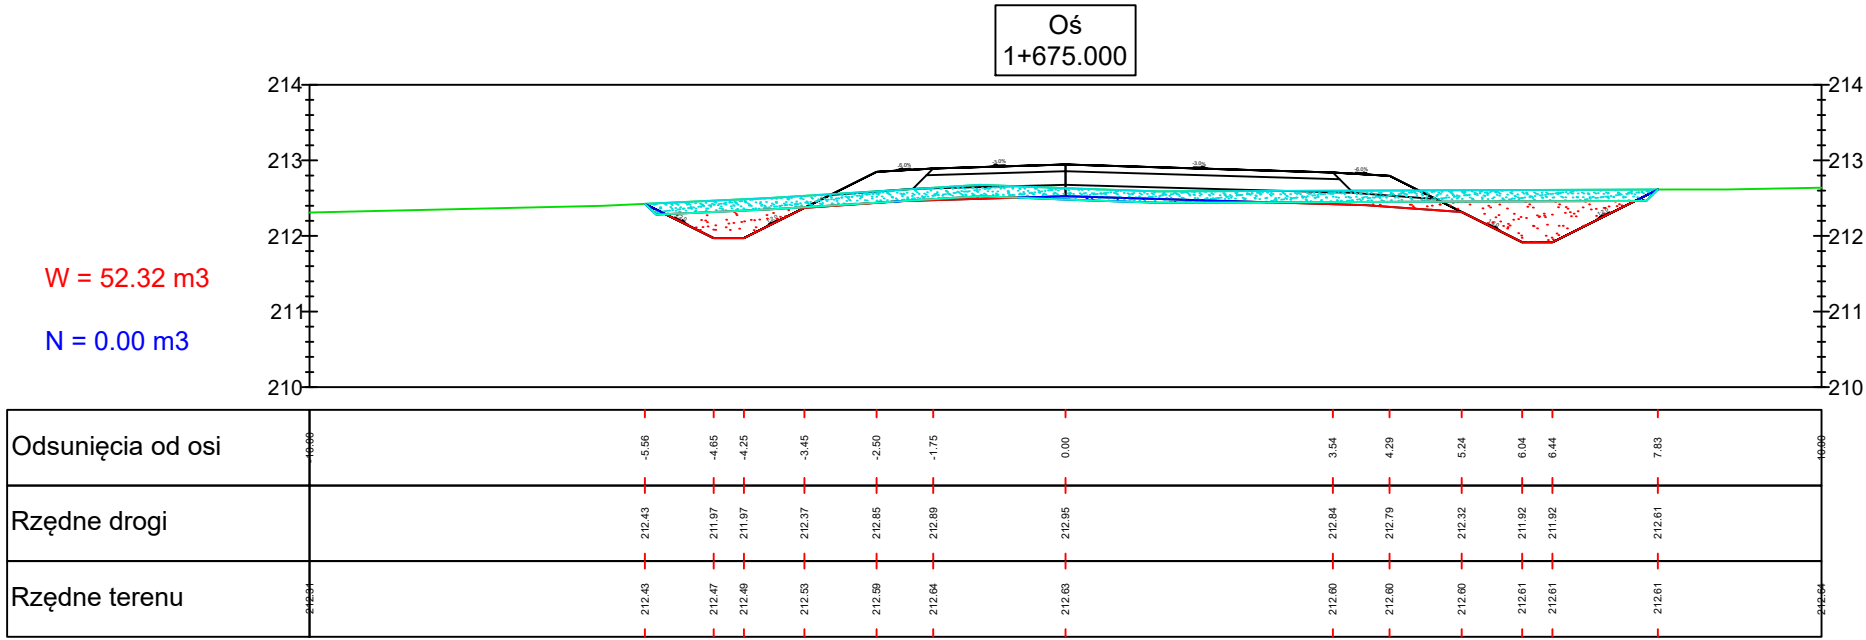


Legenda


Wykop

Nasyp

Humusowanie

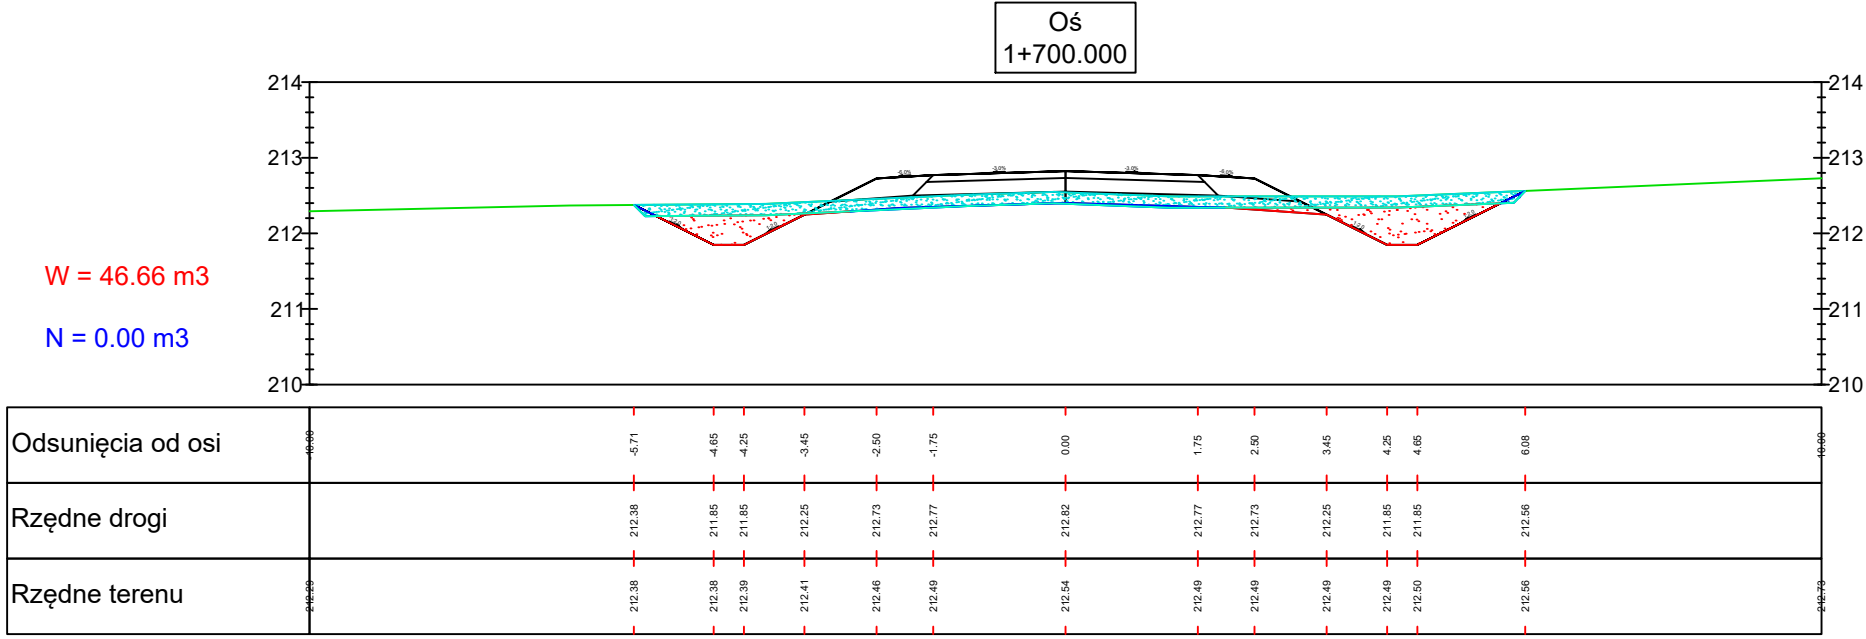

Biuro projektowe Zakład Usługowo-Produkcyjny Lasów Państwowych w Łodzi Ul. Legionów 113 91-073 Łódź		Inwestor Nadleśnictwo Brzeziny z siedzibą w Kaletniku ul. Główna 3 95-040 Koluszki		
Obiekt Przebudowa dojazdu pożarowego nr 3 o nr inw. 220/025, przebiegającego przez oddziały: 39~b, 40~b, 46~b, 50~b, 54~a, 57~b, 60~b leśnictwa Janinów				
Rysunek Przekroje poprzeczne				Nr rysunku 6-28
STANOWISKO	IMIĘ I NAZWISKO	NR UPRAWNIEŃ	DATA	PODPIS
Asystent proj.	mgr inż. Paulina Karwańska-Kruszyna		III.2020	
Asystent proj.	mgr inż. Paweł Bodzioch		III.2020	
Projektant	mgr inż. Ewelina Rzeźnik	LUB/0110/PBD/18	III.2020	
Sprawdzający	mgr inż. Jan Moreń	298/89/WŁ	III.2020	
Branża	Stadium Proj bud	Data opracow. III.2020	Nr umowy	Skala 1:100
				Egz.

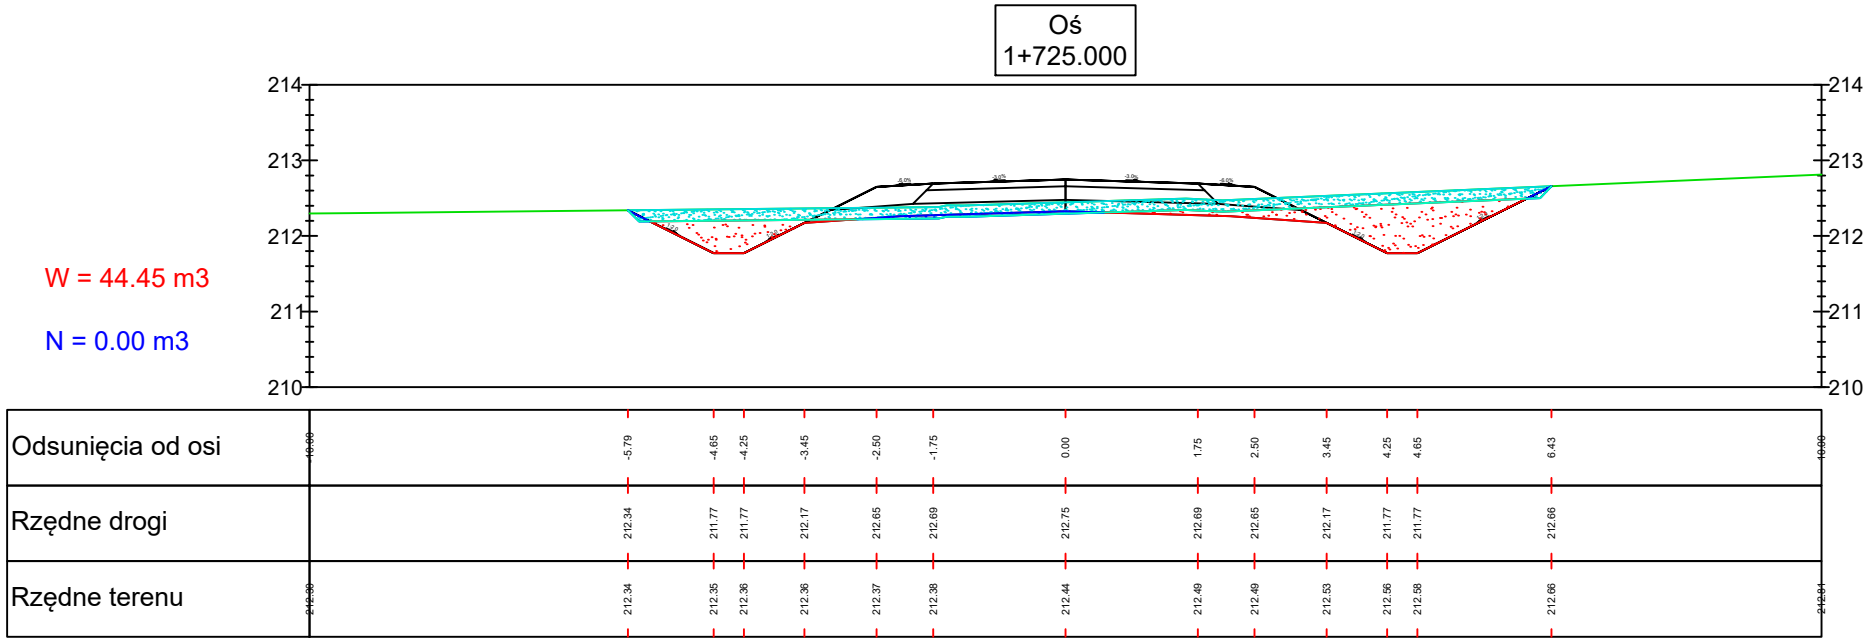


Legenda



Wykop


Nasyp

Humusowanie

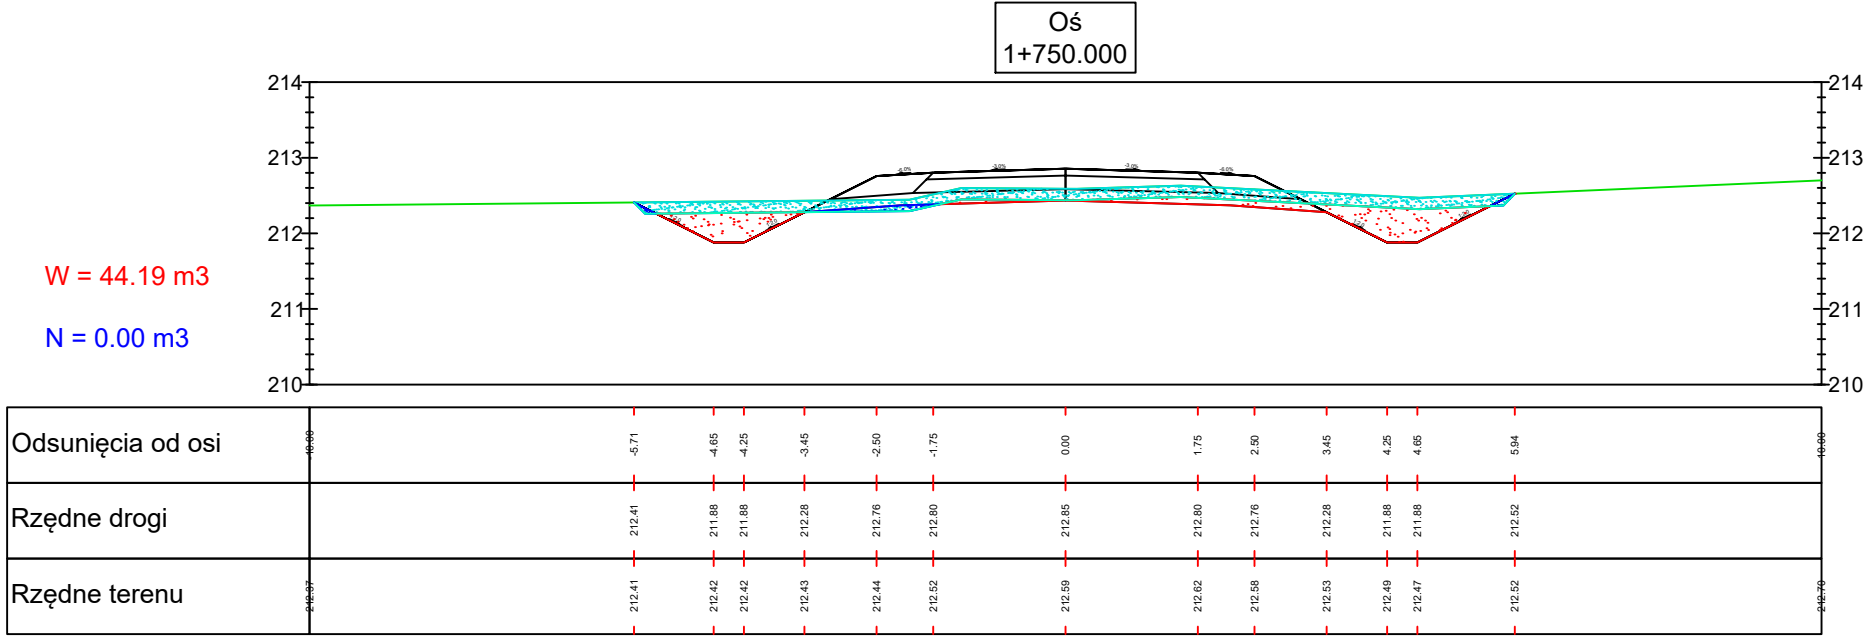

Biuro projektowe Zakład Usługowo-Produkcyjny Lasów Państwowych w Łodzi Ul. Legionów 113 91-073 Łódź			Inwestor Nadleśnictwo Brzeziny z siedzibą w Kaletniku ul. Główna 3 95-040 Koluszki		
Obiekt Przebudowa dojazdu pożarowego nr 3 o nr inw. 220/025, przebiegającego przez oddziały: 39~b, 40~b, 46~b, 50~b, 54~a, 57~b, 60~b leśnictwa Janinów					
Rysunek Przekroje poprzeczne				Nr rysunku 6-29	
STANOWISKO	IMIĘ I NAZWISKO	NR UPRAWNIEŃ	DATA	PODPIS	
Asystent proj.	mgr inż. Paulina Karwańska-Kruszyna		III.2020		
Asystent proj.	mgr inż. Paweł Bodzioch		III.2020		
Projektant	mgr inż. Ewelina Rzeźnik	LUB/0110/PBD/18	III.2020		
Sprawdzający	mgr inż. Jan Moreń	298/89/WŁ	III.2020		
Branża	Stadium Proj bud	Data opracow. III.2020	Nr umowy		Skala 1:100 Egz.

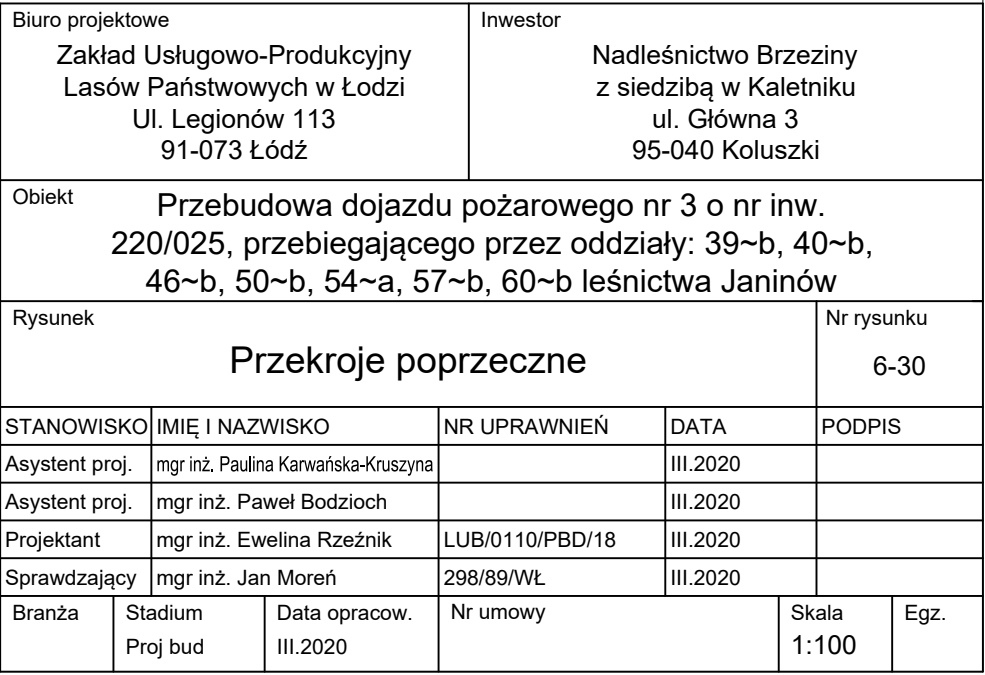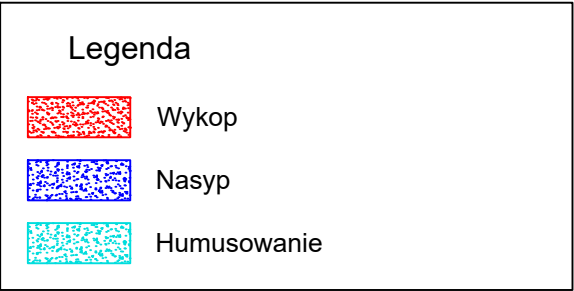

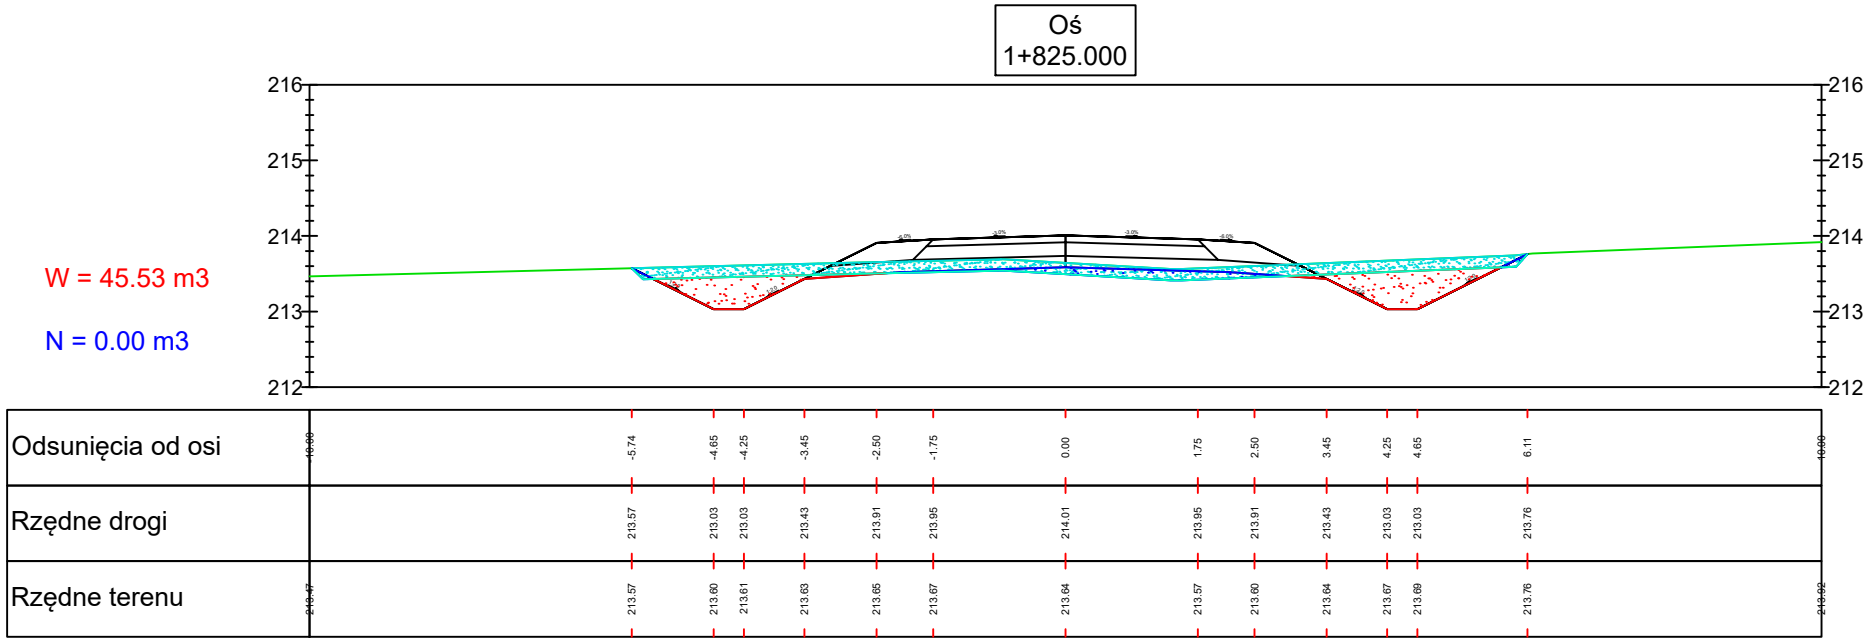


Legenda


Wykop

Nasyp

Humusowanie

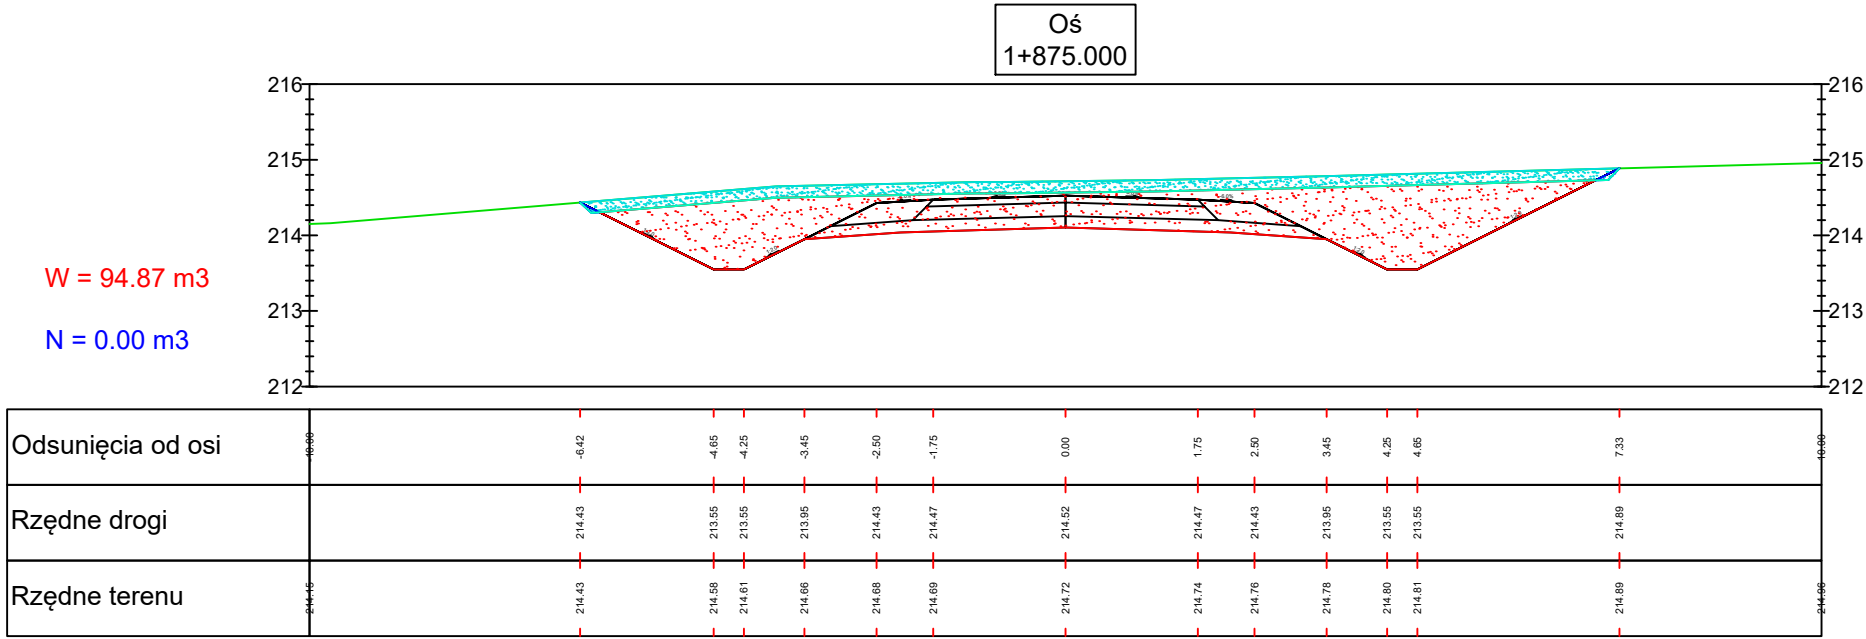

Biuro projektowe Zakład Usługowo-Produkcyjny Lasów Państwowych w Łodzi Ul. Legionów 113 91-073 Łódź			Inwestor Nadleśnictwo Brzeziny z siedzibą w Kaletniku ul. Główna 3 95-040 Koluszki		
Obiekt Przebudowa dojazdu pożarowego nr 3 o nr inw. 220/025, przebiegającego przez oddziały: 39~b, 40~b, 46~b, 50~b, 54~a, 57~b, 60~b leśnictwa Janinów					
Rysunek Przekroje poprzeczne					Nr rysunku 6-31
STANOWISKO	IMIĘ I NAZWISKO		NR UPRAWNIEŃ	DATA	PODPIS
Asystent proj.	mgr inż. Paulina Karwańska-Kruszyna			III.2020	
Asystent proj.	mgr inż. Paweł Bodzioch			III.2020	
Projektant	mgr inż. Ewelina Rzeźnik		LUB/0110/PBD/18	III.2020	
Sprawdzający	mgr inż. Jan Moreń		298/89/WŁ	III.2020	
Branża	Stadium Proj bud	Data opracow. III.2020	Nr umowy		Egz.
			Skala 1:100		

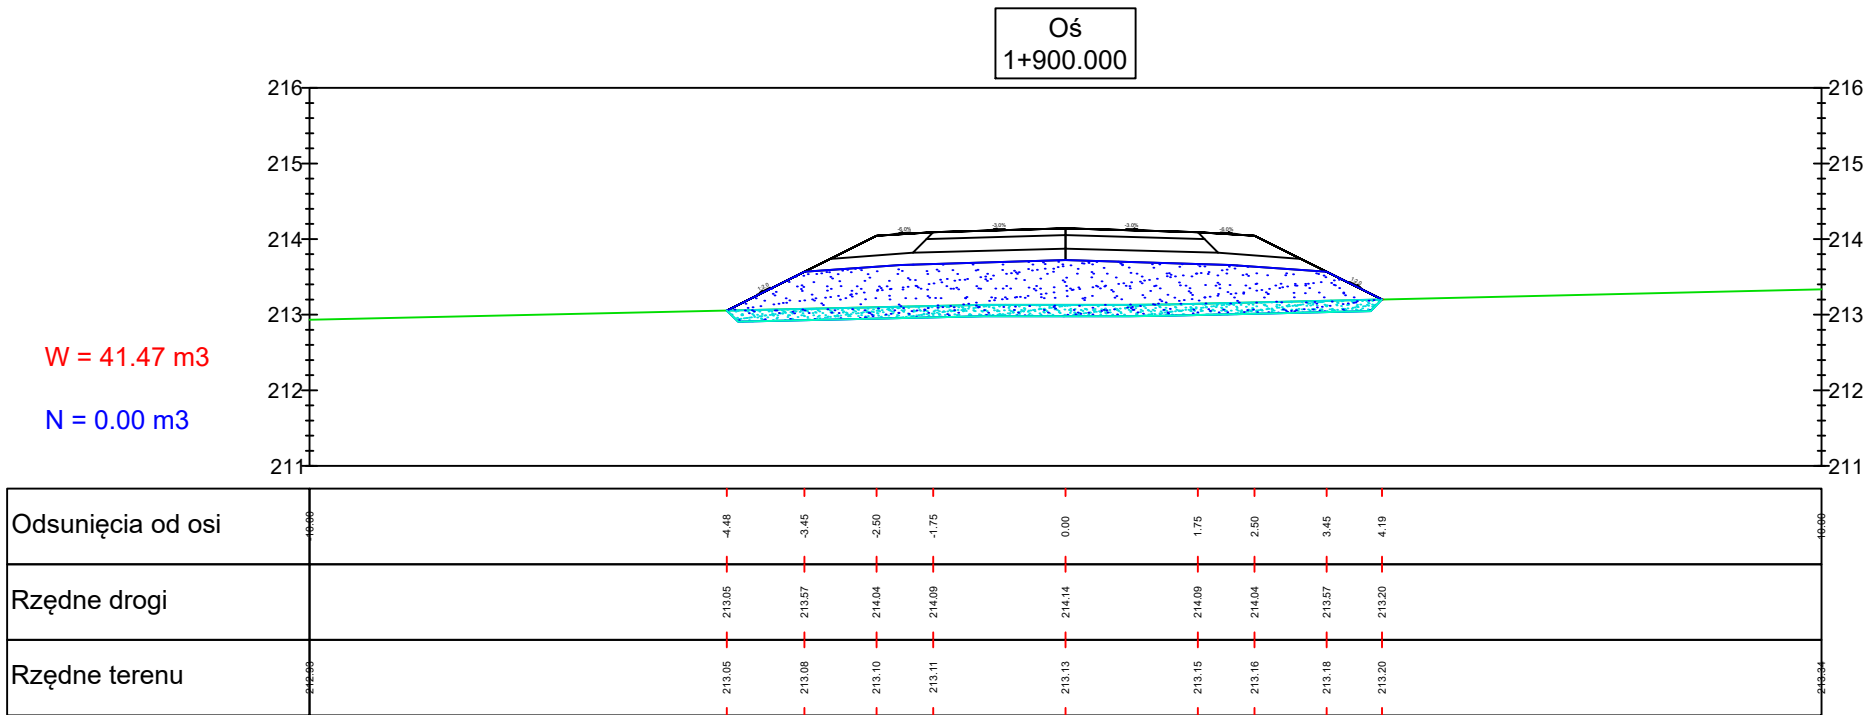


Legenda


Wykop

Nasyp

Humusowanie

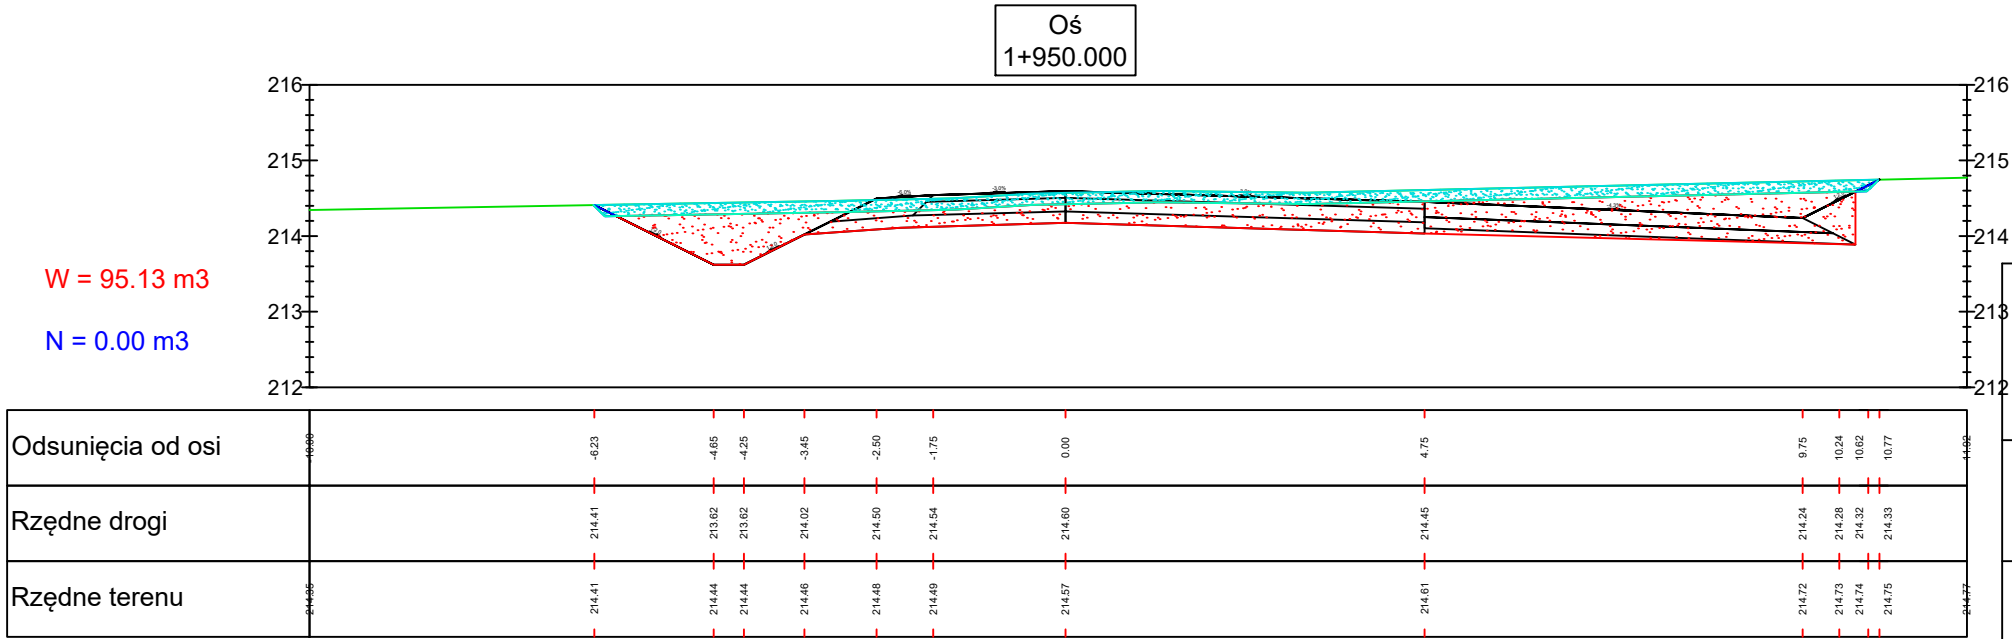

Biuro projektowe Zakład Usługowo-Produkcyjny Lasów Państwowych w Łodzi Ul. Legionów 113 91-073 Łódź				Inwestor Nadleśnictwo Brzeziny z siedzibą w Kaletniku ul. Główna 3 95-040 Koluszki	
Obiekt Przebudowa dojazdu pożarowego nr 3 o nr inw. 220/025, przebiegającego przez oddziały: 39~b, 40~b, 46~b, 50~b, 54~a, 57~b, 60~b leśnictwa Janinów					
Rysunek Przekroje poprzeczne				Nr rysunku 6-32	
STANOWISKO	IMIĘ I NAZWISKO	NR UPRAWNIEŃ	DATA	PODPIS	
Asystent proj.	mgr inż. Paulina Karwańska-Kruszyna		III.2020		
Asystent proj.	mgr inż. Paweł Bodzioch		III.2020		
Projektant	mgr inż. Ewelina Rzeźnik	LUB/0110/PBD/18	III.2020		
Sprawdzający	mgr inż. Jan Moreń	298/89/WŁ	III.2020		
Branża	Stadium Proj bud	Data opracow. III.2020	Nr umowy		Egz.
				Skala 1:100	

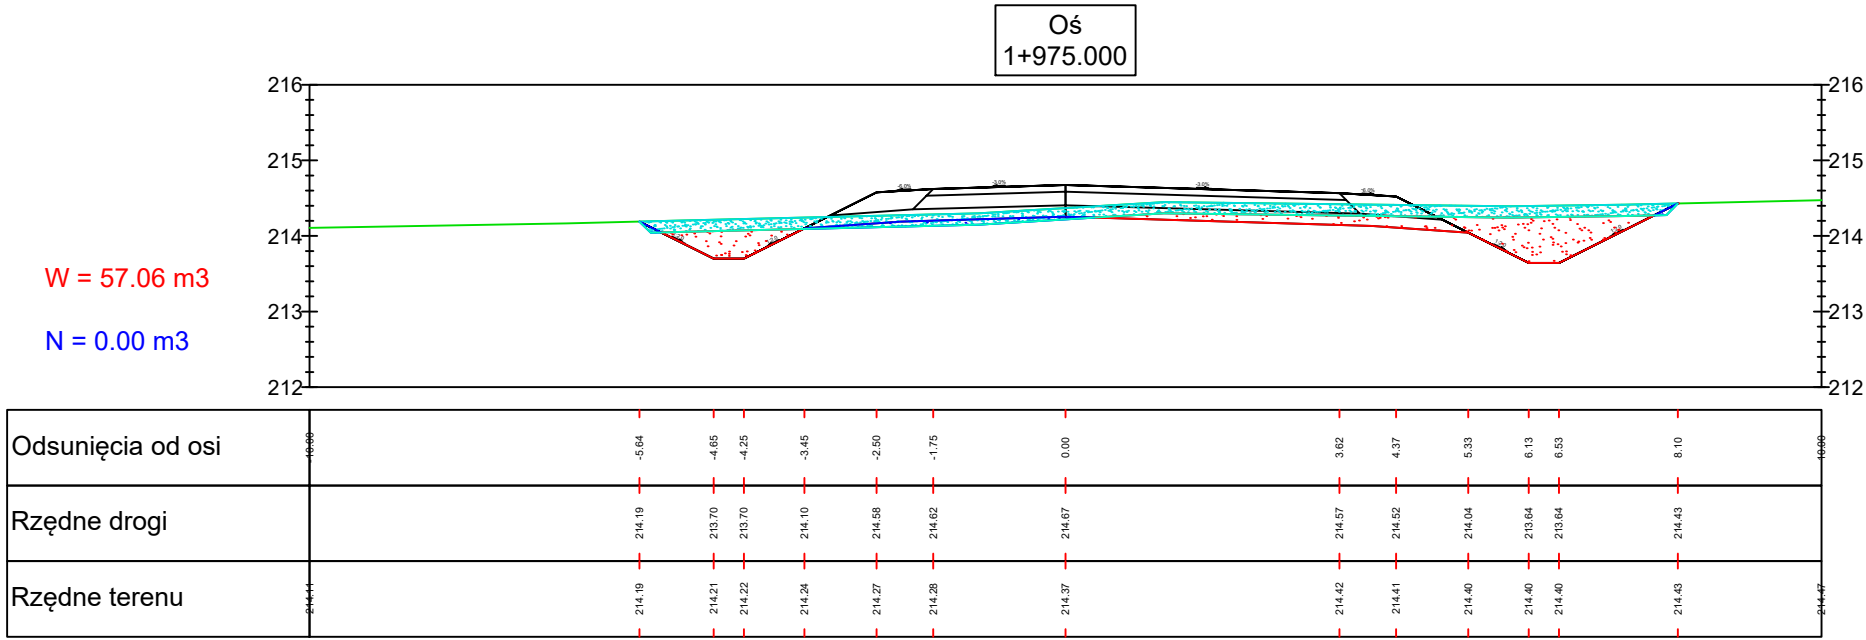


Legenda


Wykop

Nasyp

Humusowanie

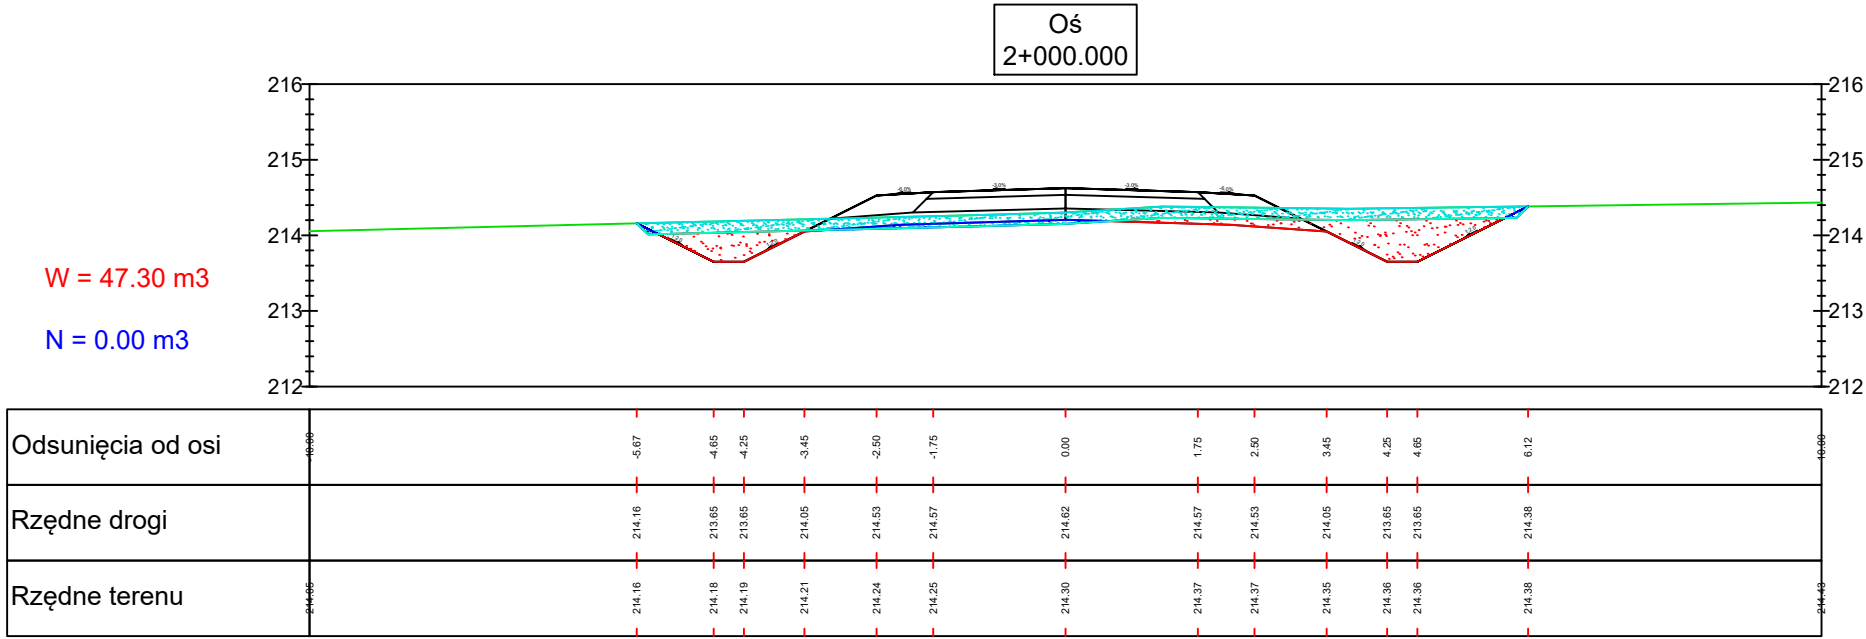

Biuro projektowe Zakład Usługowo-Produkcyjny Lasów Państwowych w Łodzi Ul. Legionów 113 91-073 Łódź			Inwestor Nadleśnictwo Brzeziny z siedzibą w Kaletniku ul. Główna 3 95-040 Koluszki		
Obiekt Przebudowa dojazdu pożarowego nr 3 o nr inw. 220/025, przebiegającego przez oddziały: 39~b, 40~b, 46~b, 50~b, 54~a, 57~b, 60~b leśnictwa Janinów					
Rysunek Przekroje poprzeczne				Nr rysunku 6-33	
STANOWISKO	IMIĘ I NAZWISKO		NR UPRAWNIEŃ	DATA	PODPIS
Asystent proj.	mgr inż. Paulina Karwańska-Kruszyna			III.2020	
Asystent proj.	mgr inż. Paweł Bodzioch			III.2020	
Projektant	mgr inż. Ewelina Rzeźnik		LUB/0110/PBD/18	III.2020	
Sprawdzający	mgr inż. Jan Moreń		298/89/WŁ	III.2020	
Branża	Stadium Proj bud	Data opracow. III.2020	Nr umowy		Skala 1:100
					Egz.

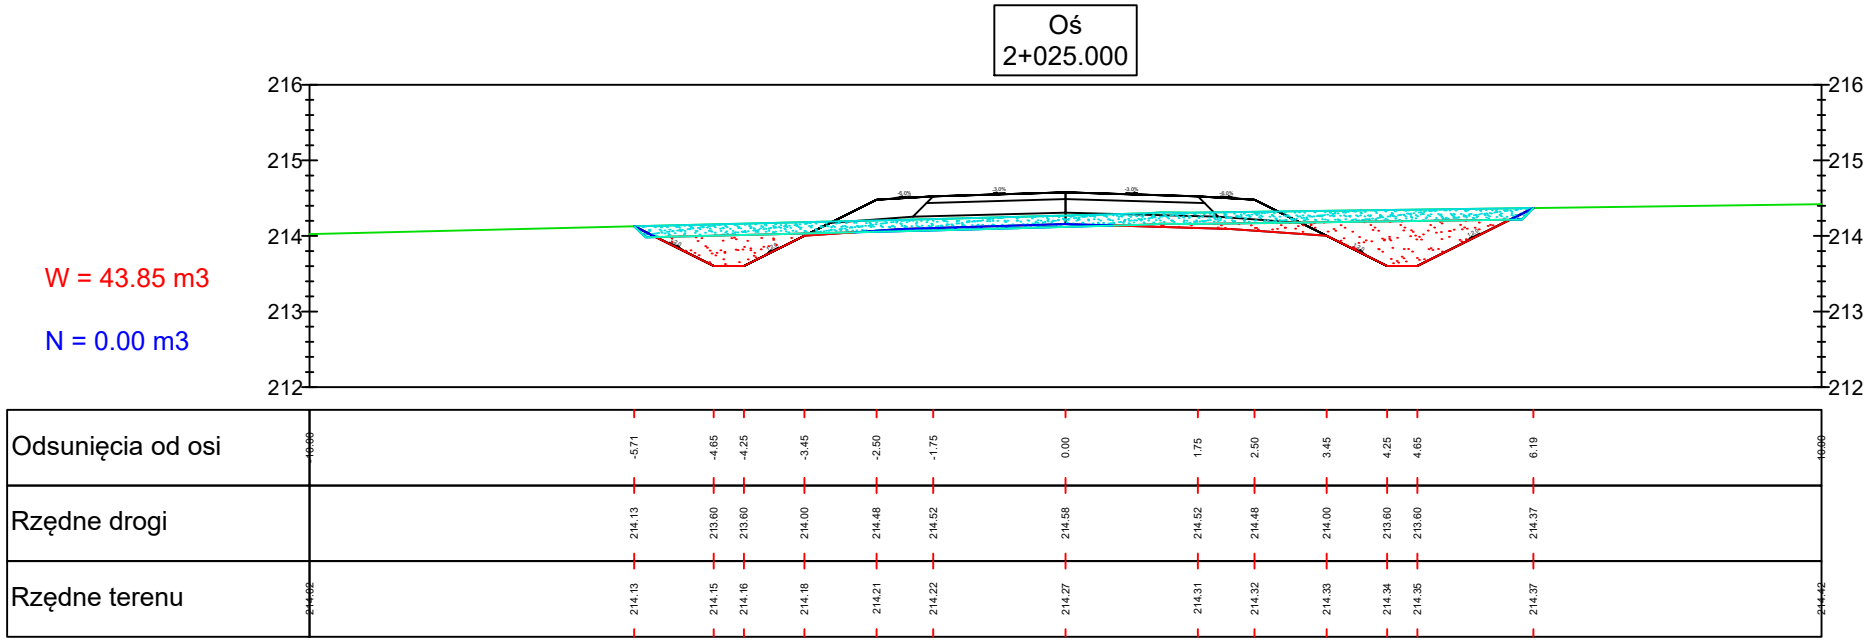


Legenda


Wykop

Nasyp

Humusowanie

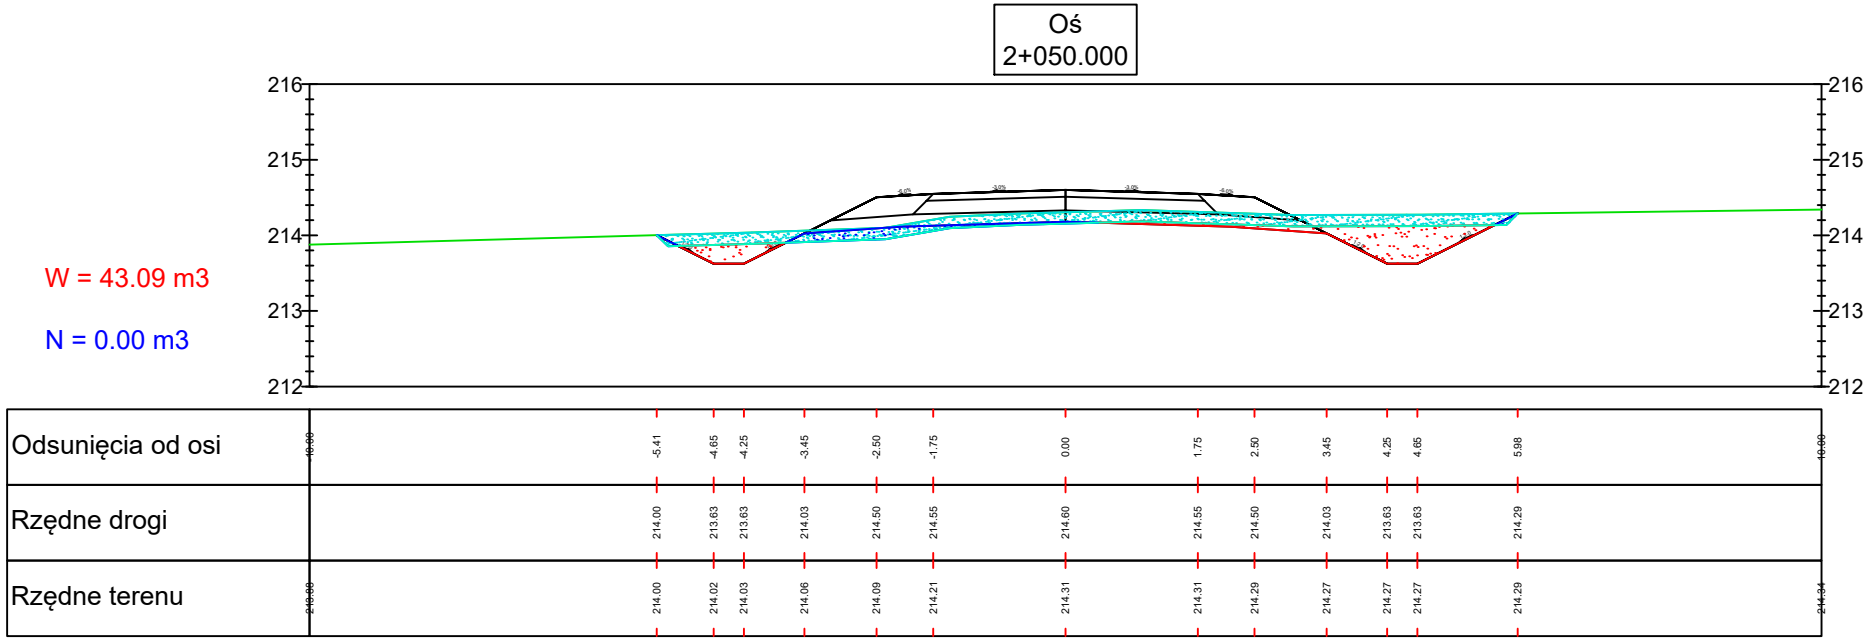

Biuro projektowe Zakład Usługowo-Produkcyjny Lasów Państwowych w Łodzi Ul. Legionów 113 91-073 Łódź			Inwestor Nadleśnictwo Brzeziny z siedzibą w Kaletniku ul. Główna 3 95-040 Koluszki		
Obiekt Przebudowa dojazdu pożarowego nr 3 o nr inw. 220/025, przebiegającego przez oddziały: 39~b, 40~b, 46~b, 50~b, 54~a, 57~b, 60~b leśnictwa Janinów					
Rysunek Przekroje poprzeczne				Nr rysunku 6-34	
STANOWISKO	IMIĘ I NAZWISKO	NR UPRAWNIEŃ	DATA	PODPIS	
Asystent proj.	mgr inż. Paulina Karwańska-Kruszyna		III.2020		
Asystent proj.	mgr inż. Paweł Bodzioch		III.2020		
Projektant	mgr inż. Ewelina Rzeźnik	LUB/0110/PBD/18	III.2020		
Sprawdzający	mgr inż. Jan Moreń	298/89/WŁ	III.2020		
Branża	Stadium Proj bud	Data opracow. III.2020	Nr umowy		Egz. Skala 1:100

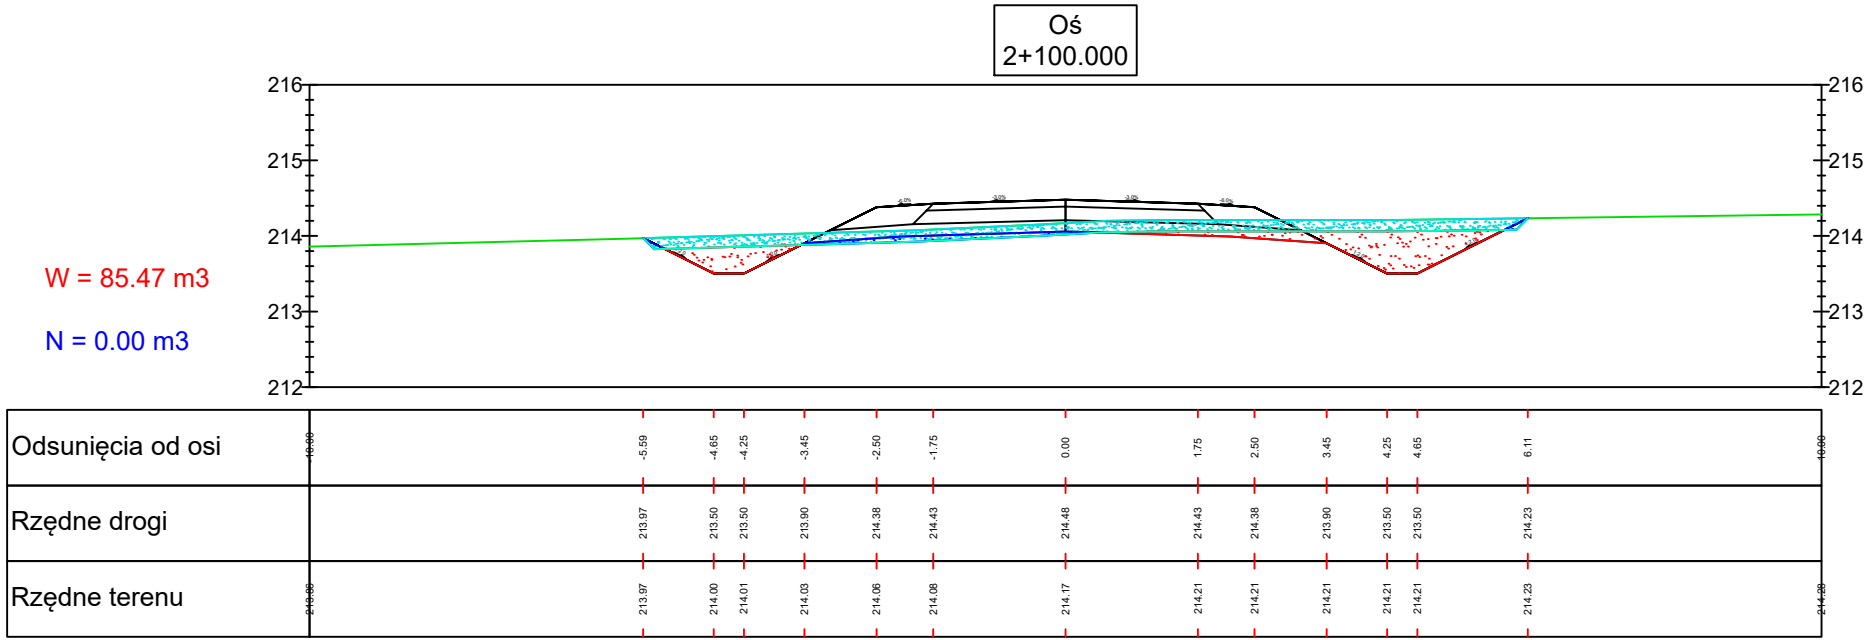


Legenda


Wykop

Nasyp

Humusowanie

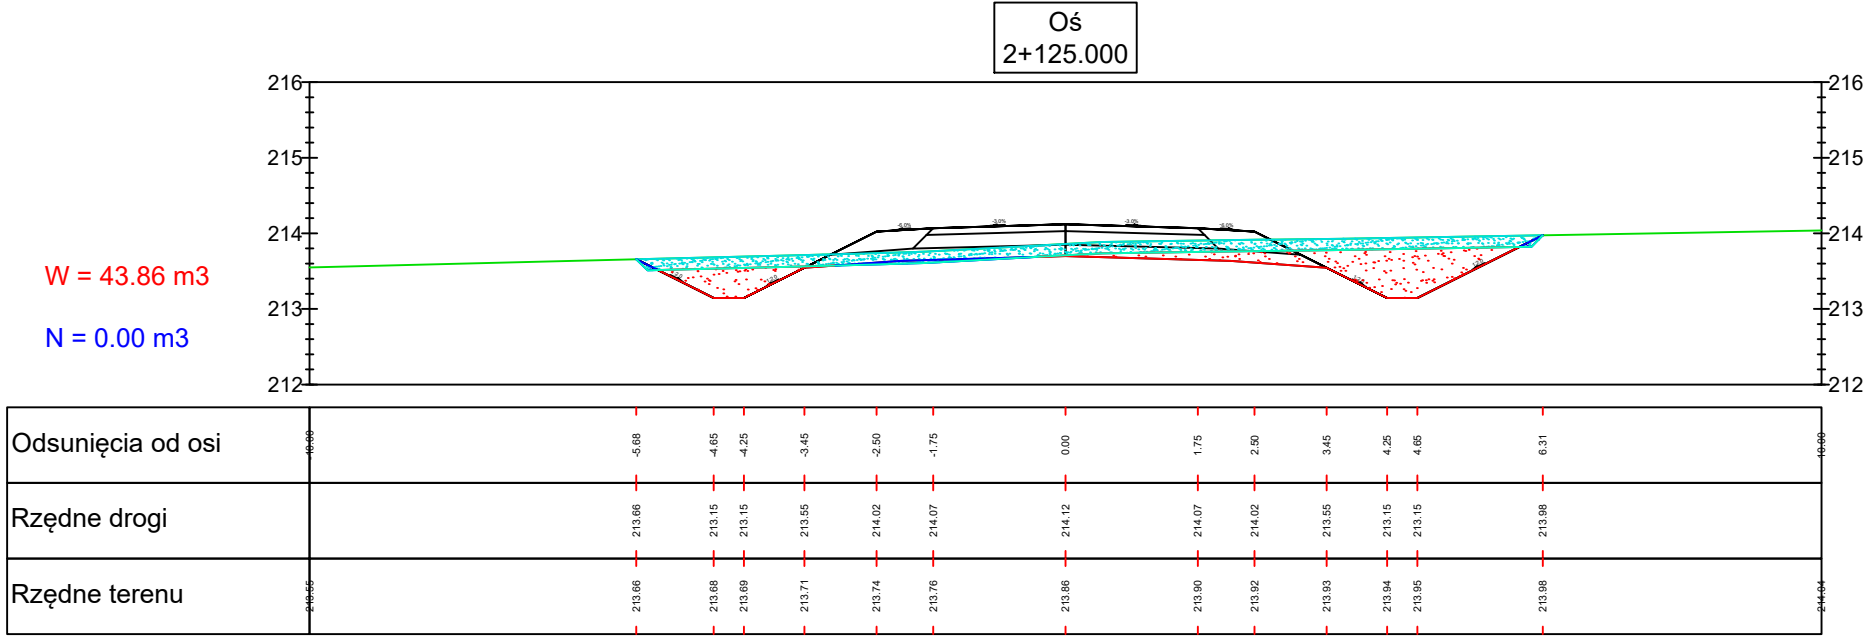

Biuro projektowe Zakład Usługowo-Produkcyjny Lasów Państwowych w Łodzi Ul. Legionów 113 91-073 Łódź			Inwestor Nadleśnictwo Brzeziny z siedzibą w Kaletniku ul. Główna 3 95-040 Koluszki		
Obiekt Przebudowa dojazdu pożarowego nr 3 o nr inw. 220/025, przebiegającego przez oddziały: 39~b, 40~b, 46~b, 50~b, 54~a, 57~b, 60~b leśnictwa Janinów					
Rysunek Przekroje poprzeczne				Nr rysunku 6-35	
STANOWISKO	IMIĘ I NAZWISKO	NR UPRAWNIEŃ	DATA	PODPIS	
Asystent proj.	mgr inż. Paulina Karwańska-Kruszyna		III.2020		
Asystent proj.	mgr inż. Paweł Bodzioch		III.2020		
Projektant	mgr inż. Ewelina Rzeźnik	LUB/0110/PBD/18	III.2020		
Sprawdzający	mgr inż. Jan Moreń	298/89/WŁ	III.2020		
Branża	Stadium Proj bud	Data opracow. III.2020	Nr umowy		Egz. Skala 1:100

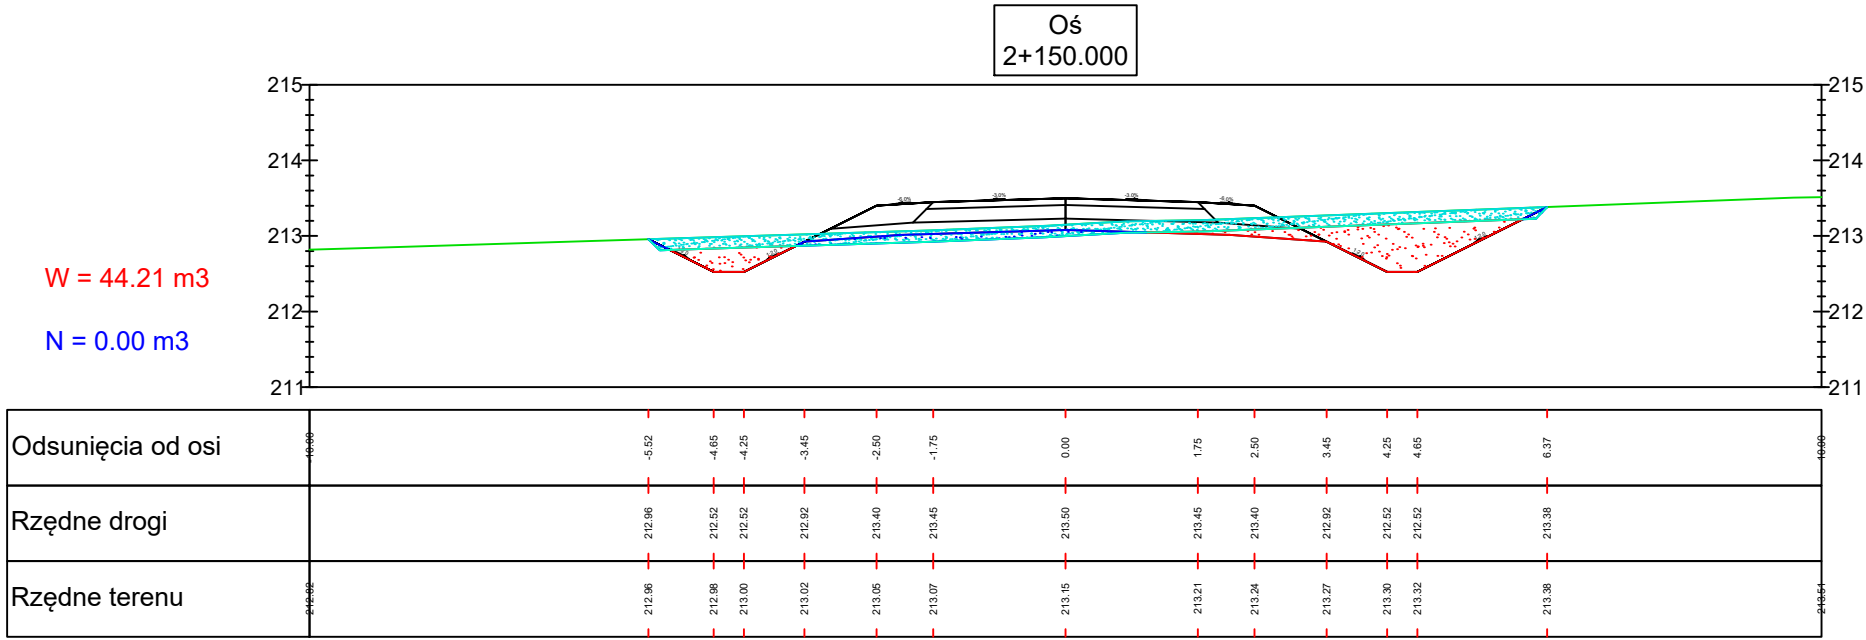


Legenda


Wykop

Nasyp

Humusowanie

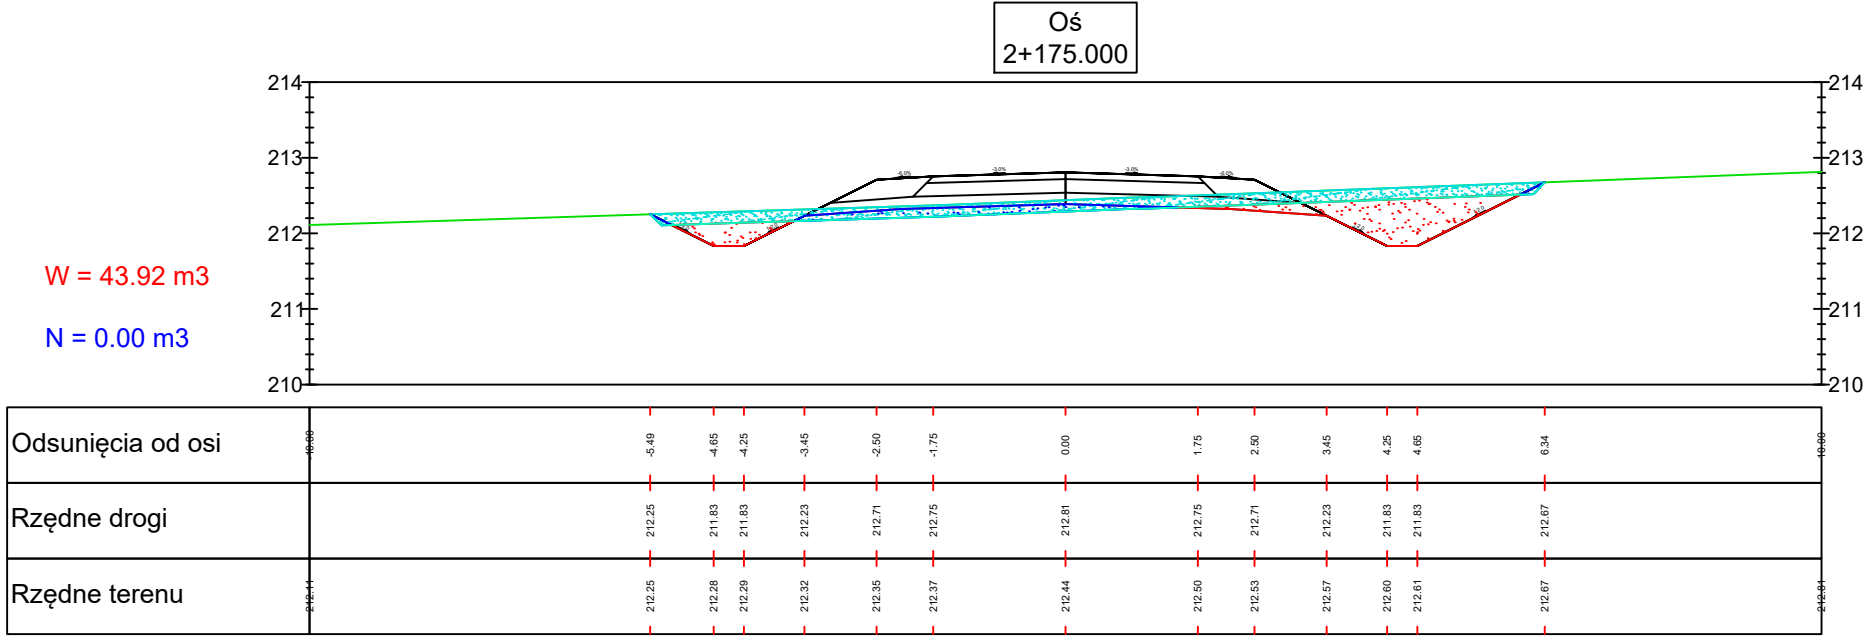

Biuro projektowe Zakład Usługowo-Produkcyjny Lasów Państwowych w Łodzi Ul. Legionów 113 91-073 Łódź				Inwestor Nadleśnictwo Brzeziny z siedzibą w Kaletniku ul. Główna 3 95-040 Koluszki	
Obiekt Przebudowa dojazdu pożarowego nr 3 o nr inw. 220/025, przebiegającego przez oddziały: 39~b, 40~b, 46~b, 50~b, 54~a, 57~b, 60~b leśnictwa Janinów					
Rysunek Przekroje poprzeczne				Nr rysunku 6-36	
STANOWISKO	IMIĘ I NAZWISKO	NR UPRAWNIEŃ	DATA	PODPIS	
Asystent proj.	mgr inż. Paulina Karwańska-Kruszyna		III.2020		
Asystent proj.	mgr inż. Paweł Bodzioch		III.2020		
Projektant	mgr inż. Ewelina Rzeźnik	LUB/0110/PBD/18	III.2020		
Sprawdzający	mgr inż. Jan Moreń	298/89/WŁ	III.2020		
Branża	Stadium Proj bud	Data opracow. III.2020	Nr umowy		Egz.
			Skala 1:100		

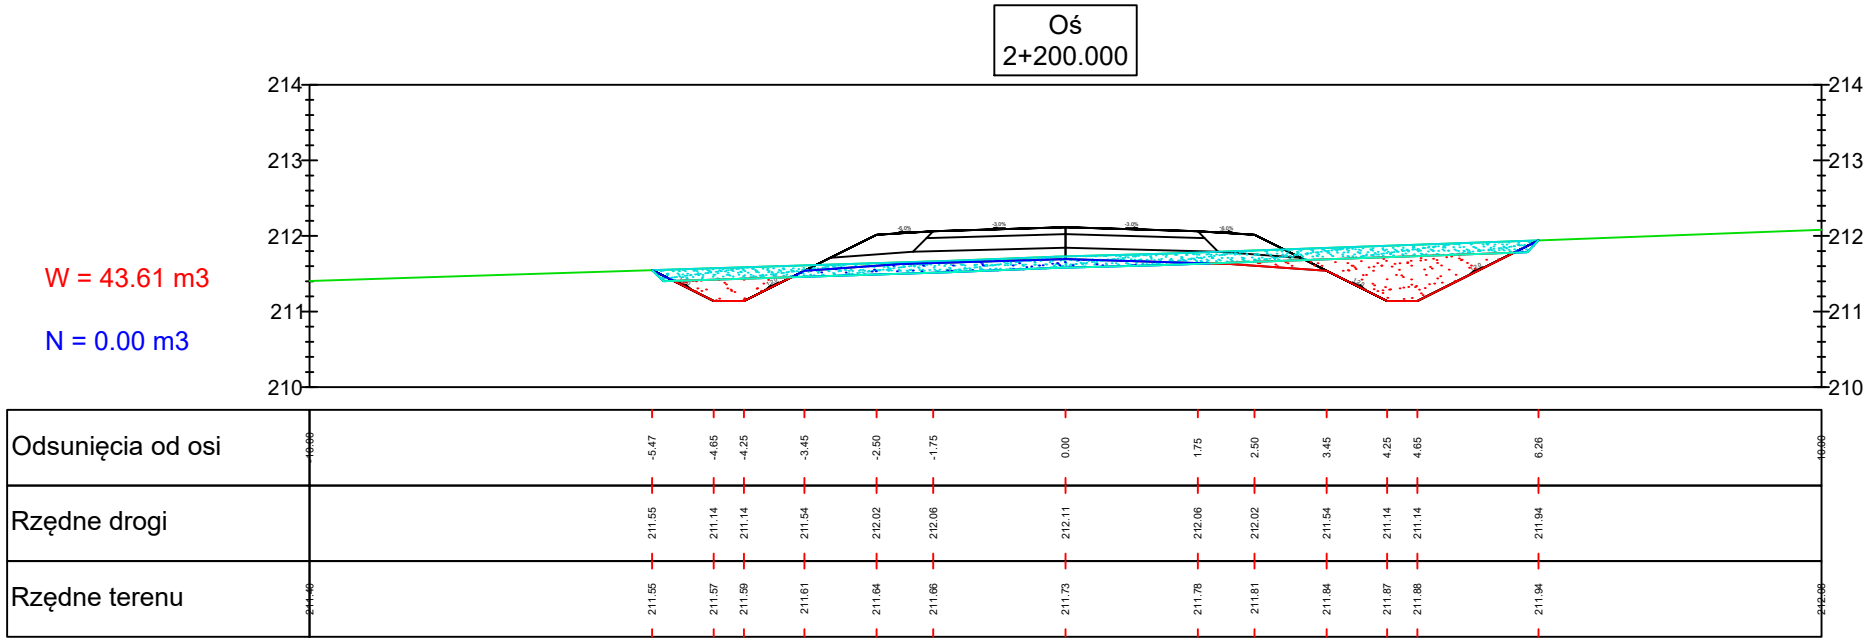


Legenda


Wykop

Nasyp

Humusowanie

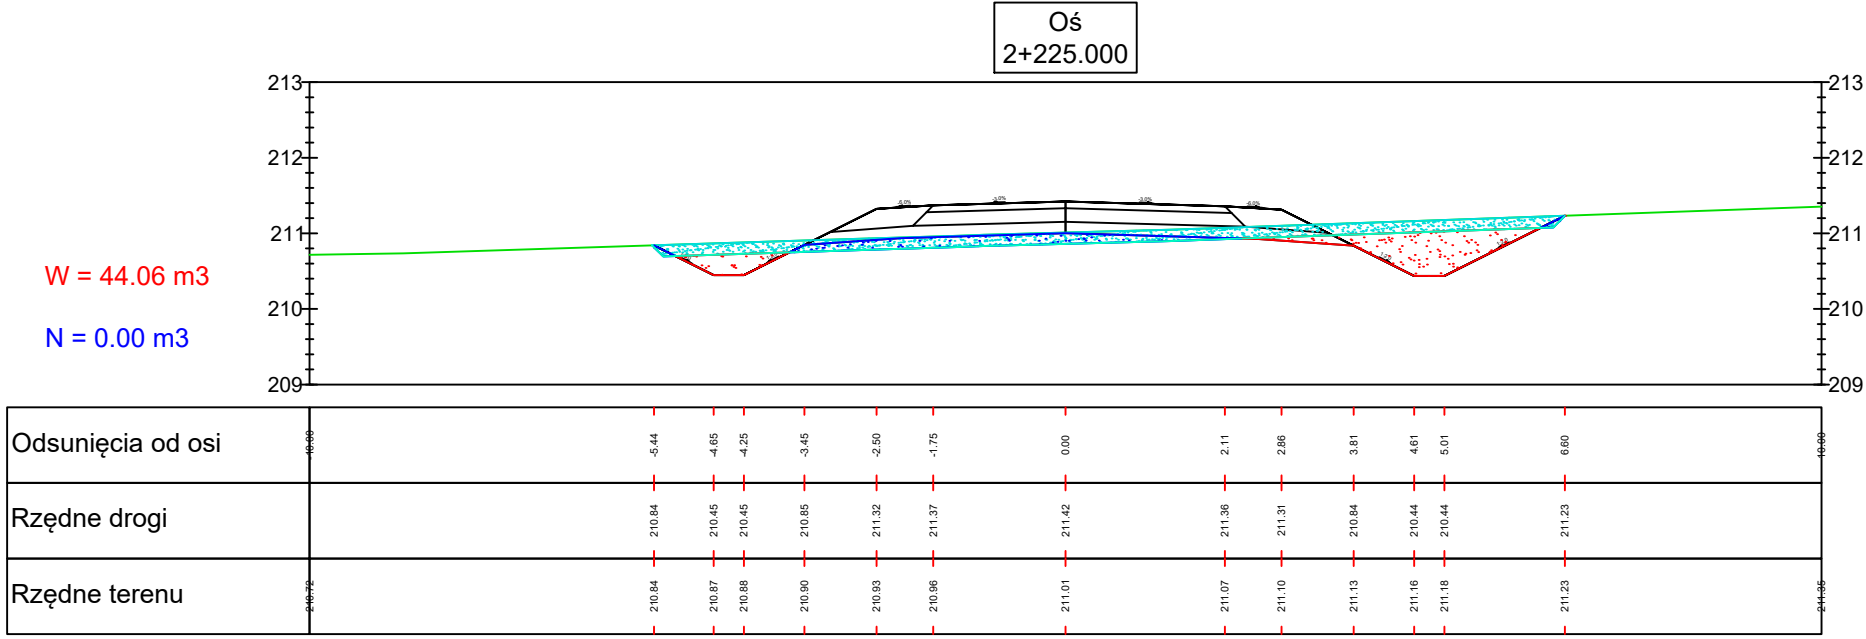

Biuro projektowe Zakład Usługowo-Produkcyjny Lasów Państwowych w Łodzi Ul. Legionów 113 91-073 Łódź			Inwestor Nadleśnictwo Brzeziny z siedzibą w Kaletniku ul. Główna 3 95-040 Koluszki		
Obiekt Przebudowa dojazdu pożarowego nr 3 o nr inw. 220/025, przebiegającego przez oddziały: 39~b, 40~b, 46~b, 50~b, 54~a, 57~b, 60~b leśnictwa Janinów					
Rysunek Przekroje poprzeczne				Nr rysunku 6-37	
STANOWISKO	IMIĘ I NAZWISKO		NR UPRAWNIEŃ	DATA	PODPIS
Asystent proj.	mgr inż. Paulina Karwańska-Kruszyna			III.2020	
Asystent proj.	mgr inż. Paweł Bodzioch			III.2020	
Projektant	mgr inż. Ewelina Rzeźnik		LUB/0110/PBD/18	III.2020	
Sprawdzający	mgr inż. Jan Moreń		298/89/WŁ	III.2020	
Branża	Stadium Proj bud	Data opracow. III.2020	Nr umowy		Skala 1:100
					Egz.

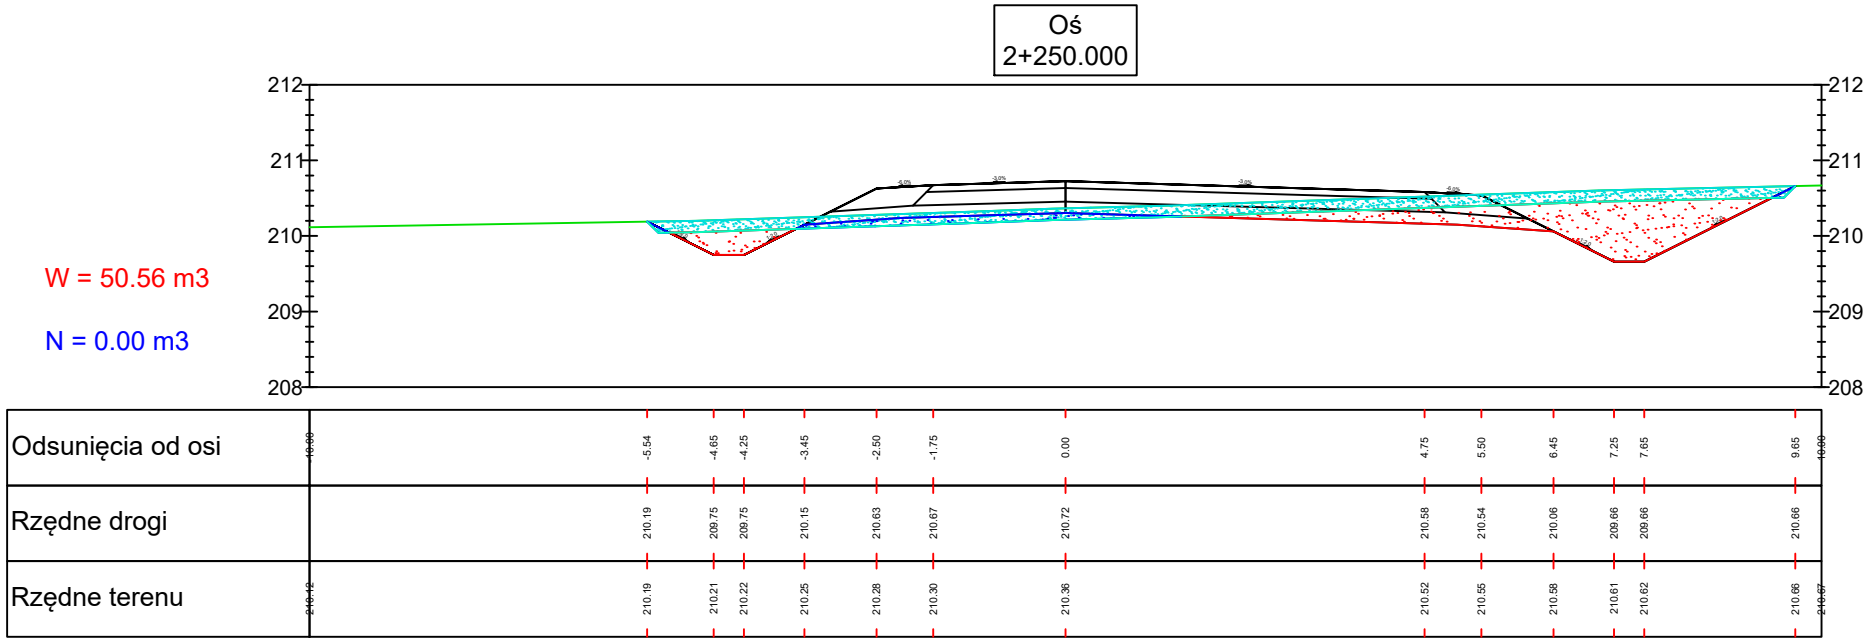


Legenda


Wykop

Nasyp

Humusowanie

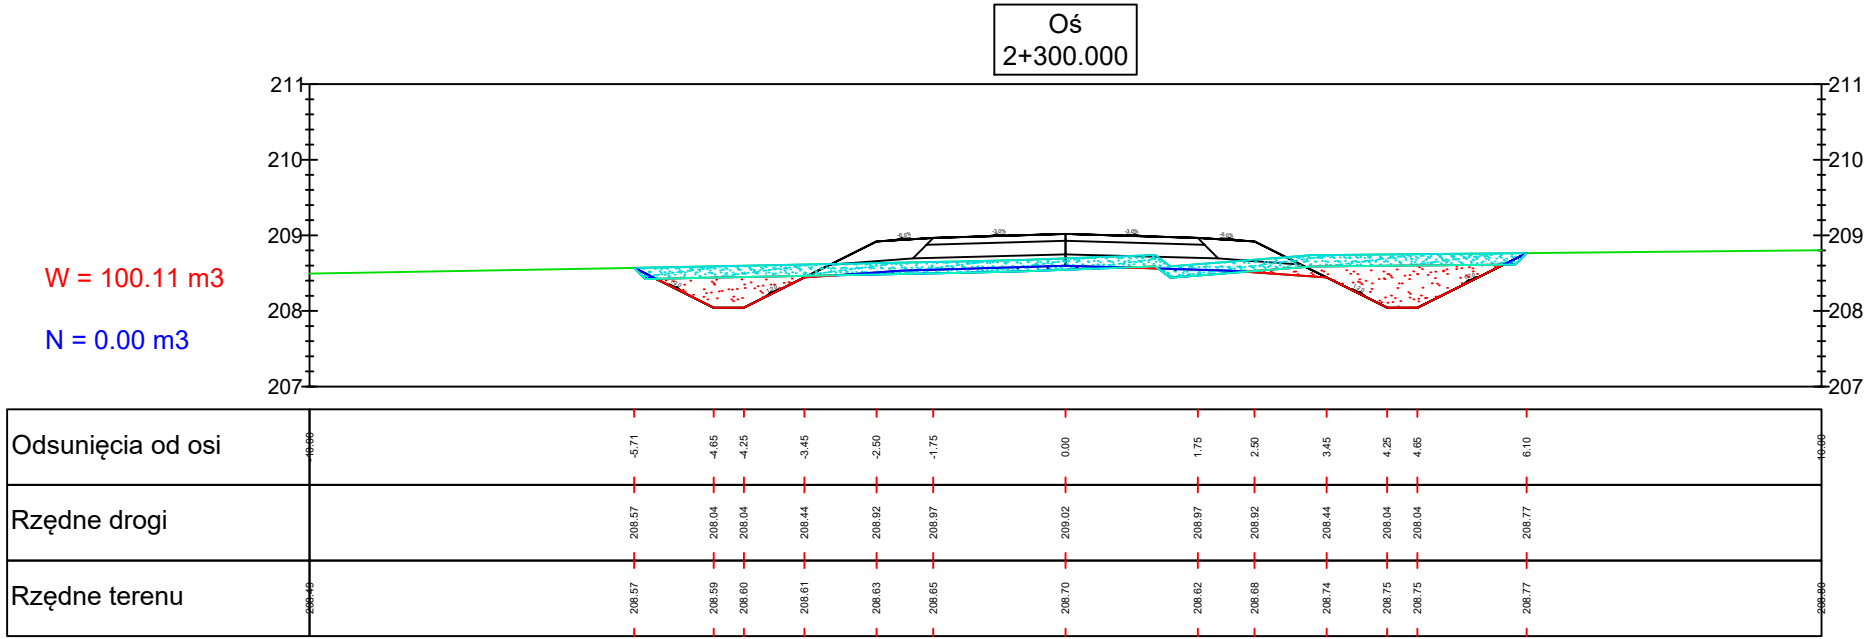

Biuro projektowe Zakład Usługowo-Produkcyjny Lasów Państwowych w Łodzi Ul. Legionów 113 91-073 Łódź		Inwestor Nadleśnictwo Brzeziny z siedzibą w Kaletniku ul. Główna 3 95-040 Koluszki		
Obiekt Przebudowa dojazdu pożarowego nr 3 o nr inw. 220/025, przebiegającego przez oddziały: 39~b, 40~b, 46~b, 50~b, 54~a, 57~b, 60~b leśnictwa Janinów				
Rysunek Przekroje poprzeczne				Nr rysunku 6-38
STANOWISKO	IMIĘ I NAZWISKO	NR UPRAWNIEŃ	DATA	PODPIS
Asystent proj.	mgr inż. Paulina Karwańska-Kruszyna		III.2020	
Asystent proj.	mgr inż. Paweł Bodzioch		III.2020	
Projektant	mgr inż. Ewelina Rzeźnik	LUB/0110/PBD/18	III.2020	
Sprawdzający	mgr inż. Jan Moreń	298/89/WŁ	III.2020	
Branża	Stadium Proj bud	Data opracow. III.2020	Nr umowy	Skala 1:100
				Egz.

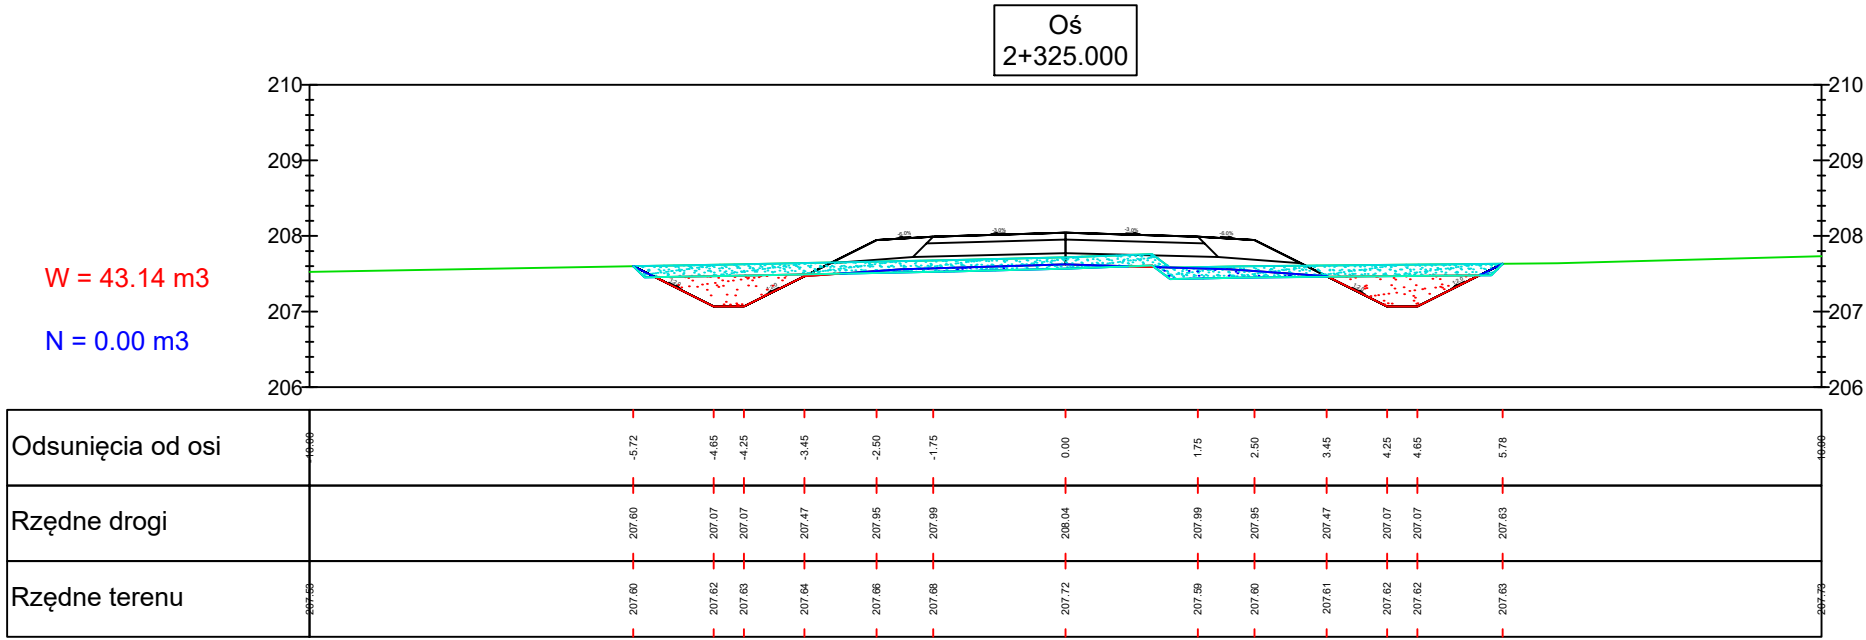


Legenda


Wykop

Nasyp

Humusowanie

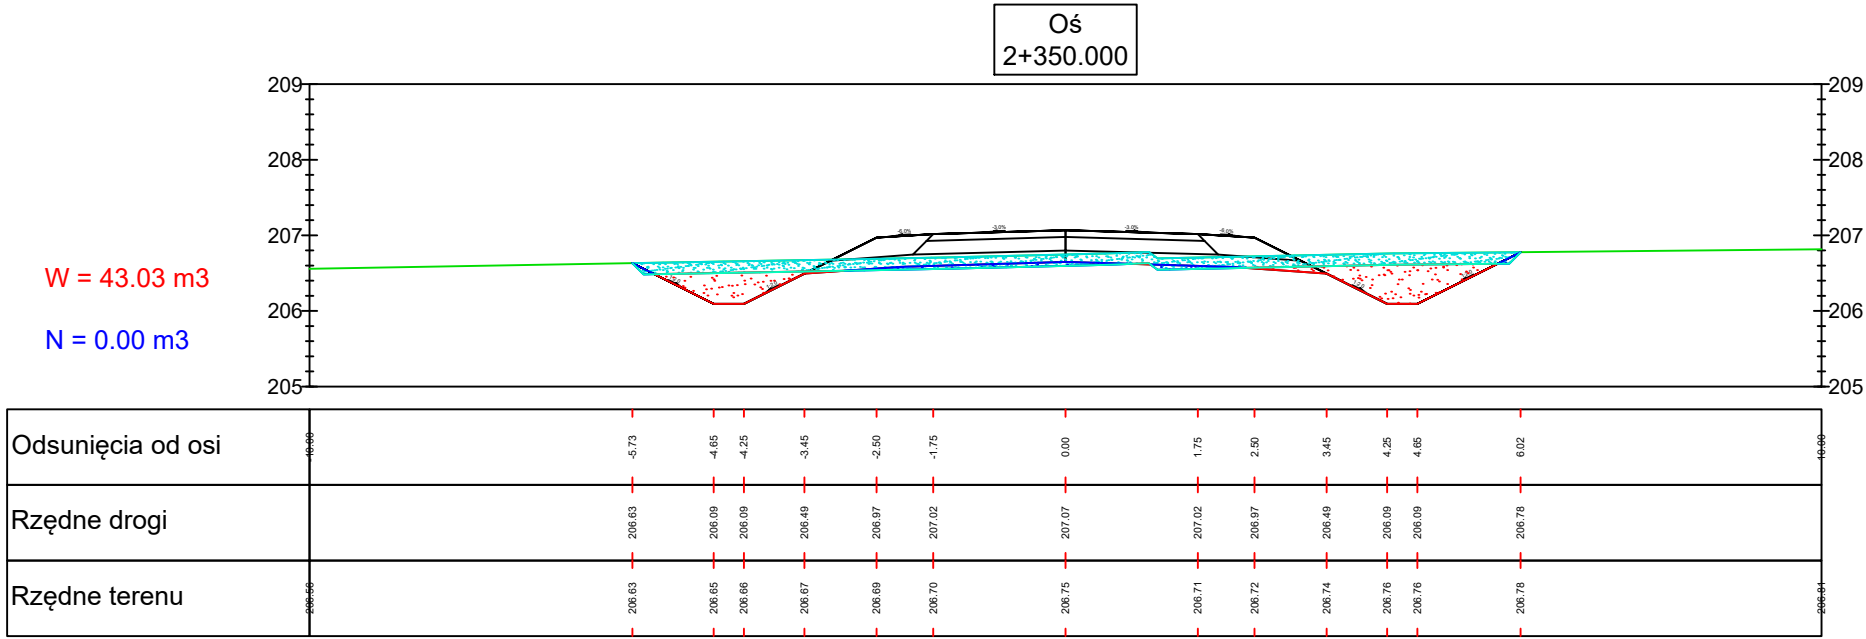

Biuro projektowe Zakład Usługowo-Produkcyjny Lasów Państwowych w Łodzi Ul. Legionów 113 91-073 Łódź			Inwestor Nadleśnictwo Brzeziny z siedzibą w Kaletniku ul. Główna 3 95-040 Koluszki		
Obiekt Przebudowa dojazdu pożarowego nr 3 o nr inw. 220/025, przebiegającego przez oddziały: 39~b, 40~b, 46~b, 50~b, 54~a, 57~b, 60~b leśnictwa Janinów					
Rysunek Przekroje poprzeczne				Nr rysunku 6-39	
STANOWISKO	IMIĘ I NAZWISKO		NR UPRAWNIEŃ	DATA	PODPIS
Asystent proj.	mgr inż. Paulina Karwańska-Kruszyna			III.2020	
Asystent proj.	mgr inż. Paweł Bodzioch			III.2020	
Projektant	mgr inż. Ewelina Rzeźnik		LUB/0110/PBD/18	III.2020	
Sprawdzający	mgr inż. Jan Moreń		298/89/WŁ	III.2020	
Branża	Stadium Proj bud	Data opracow. III.2020	Nr umowy		Egz.
			Skala 1:100		

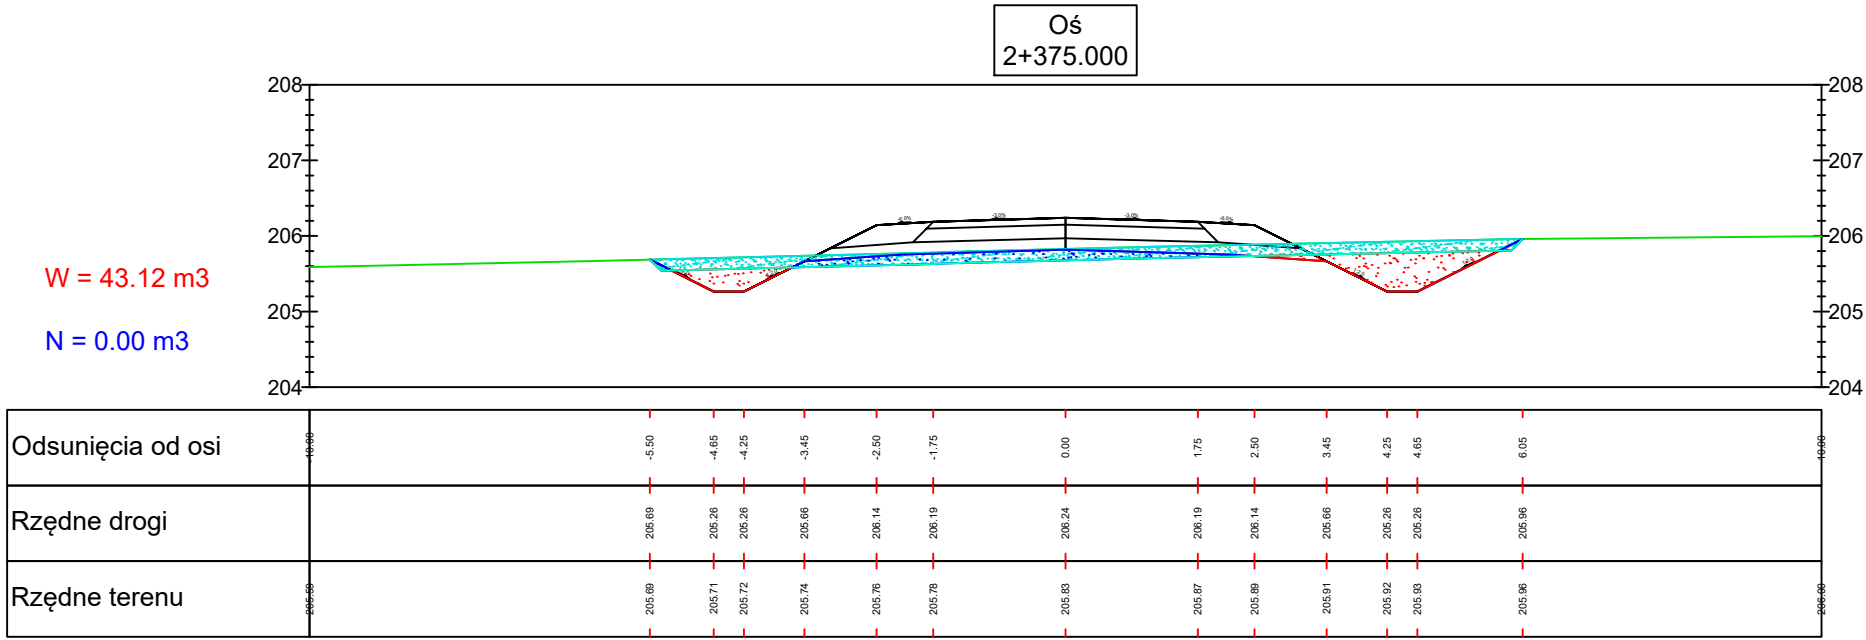


Legenda


Wykop

Nasyp

Humusowanie

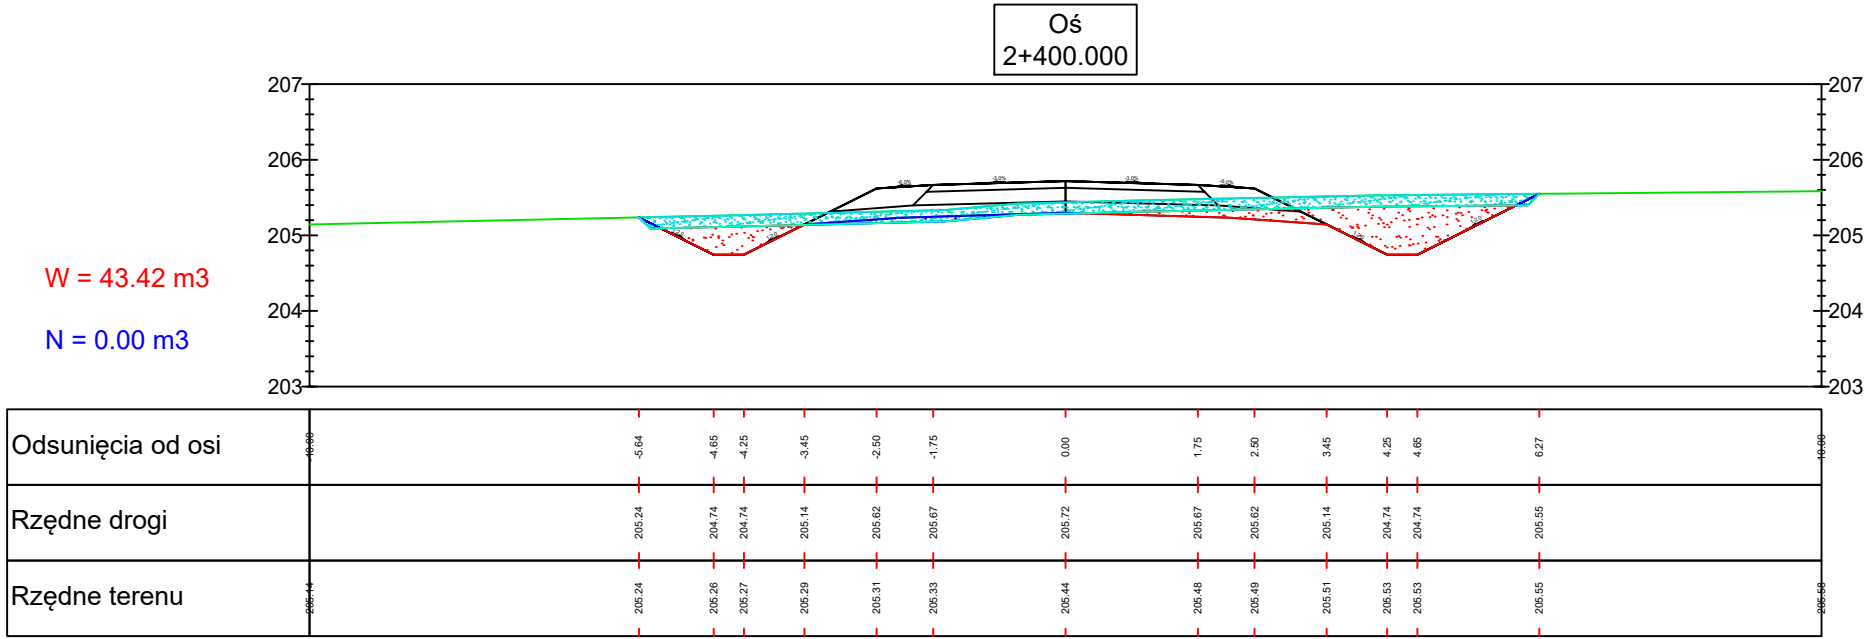

Biuro projektowe Zakład Usługowo-Produkcyjny Lasów Państwowych w Łodzi Ul. Legionów 113 91-073 Łódź			Inwestor Nadleśnictwo Brzeziny z siedzibą w Kaletniku ul. Główna 3 95-040 Koluszki		
Objekt Przebudowa dojazdu pożarowego nr 3 o nr inw. 220/025, przebiegającego przez oddziały: 39~b, 40~b, 46~b, 50~b, 54~a, 57~b, 60~b leśnictwa Janinów					
Rysunek Przekroje poprzeczne				Nr rysunku 6-40	
STANOWISKO	IMIĘ I NAZWISKO		NR UPRAWNIEŃ	DATA	PODPIS
Asystent proj.	mgr inż. Paulina Karwańska-Kruszyna			III.2020	
Asystent proj.	mgr inż. Paweł Bodzioch			III.2020	
Projektant	mgr inż. Ewelina Rzeźnik		LUB/0110/PBD/18	III.2020	
Sprawdzający	mgr inż. Jan Moreń		298/89/WŁ	III.2020	
Branża	Stadium Proj bud	Data opracow. III.2020	Nr umowy		Skala 1:100
					Egz.

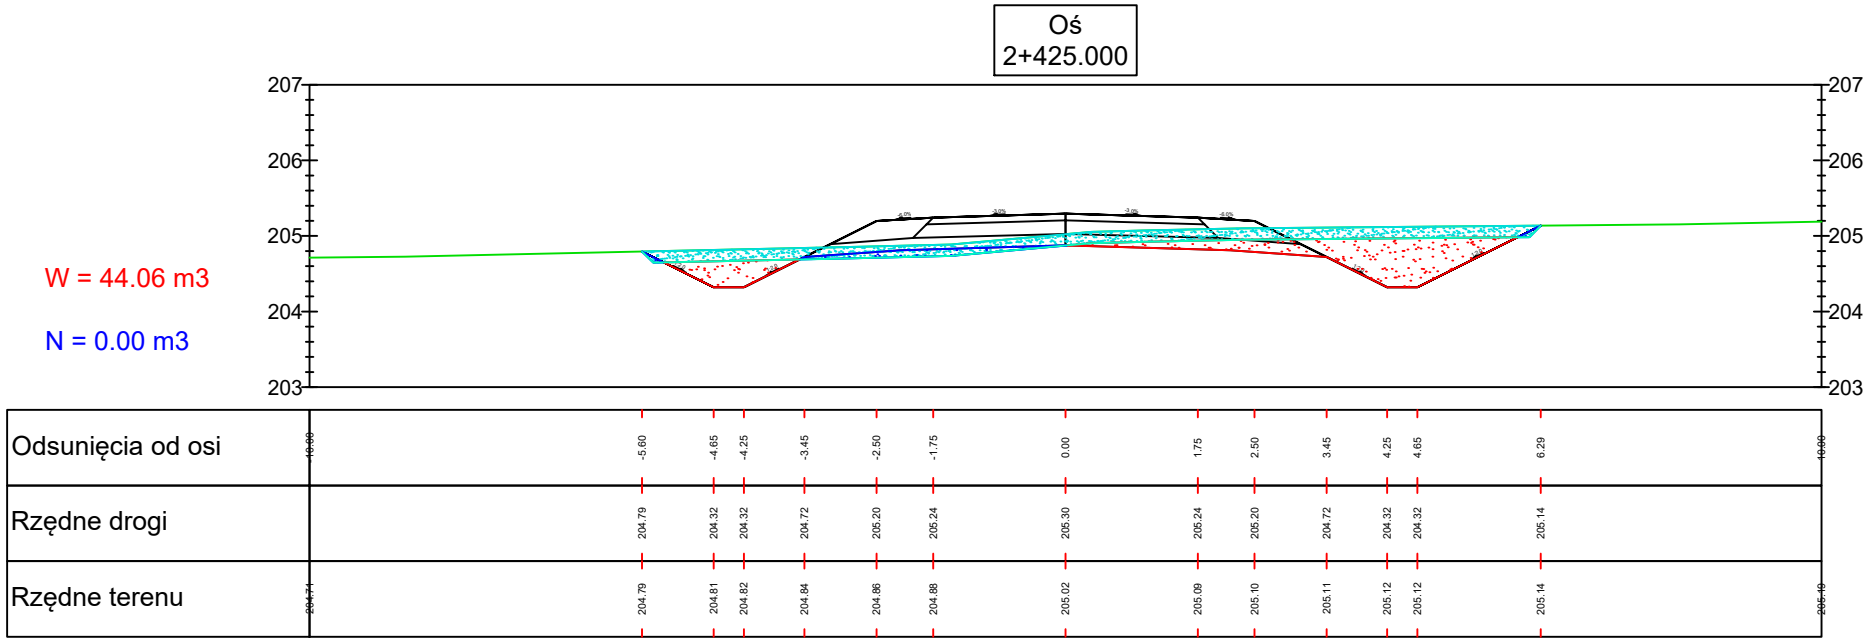


Legenda


Wykop

Nasyp

Humusowanie

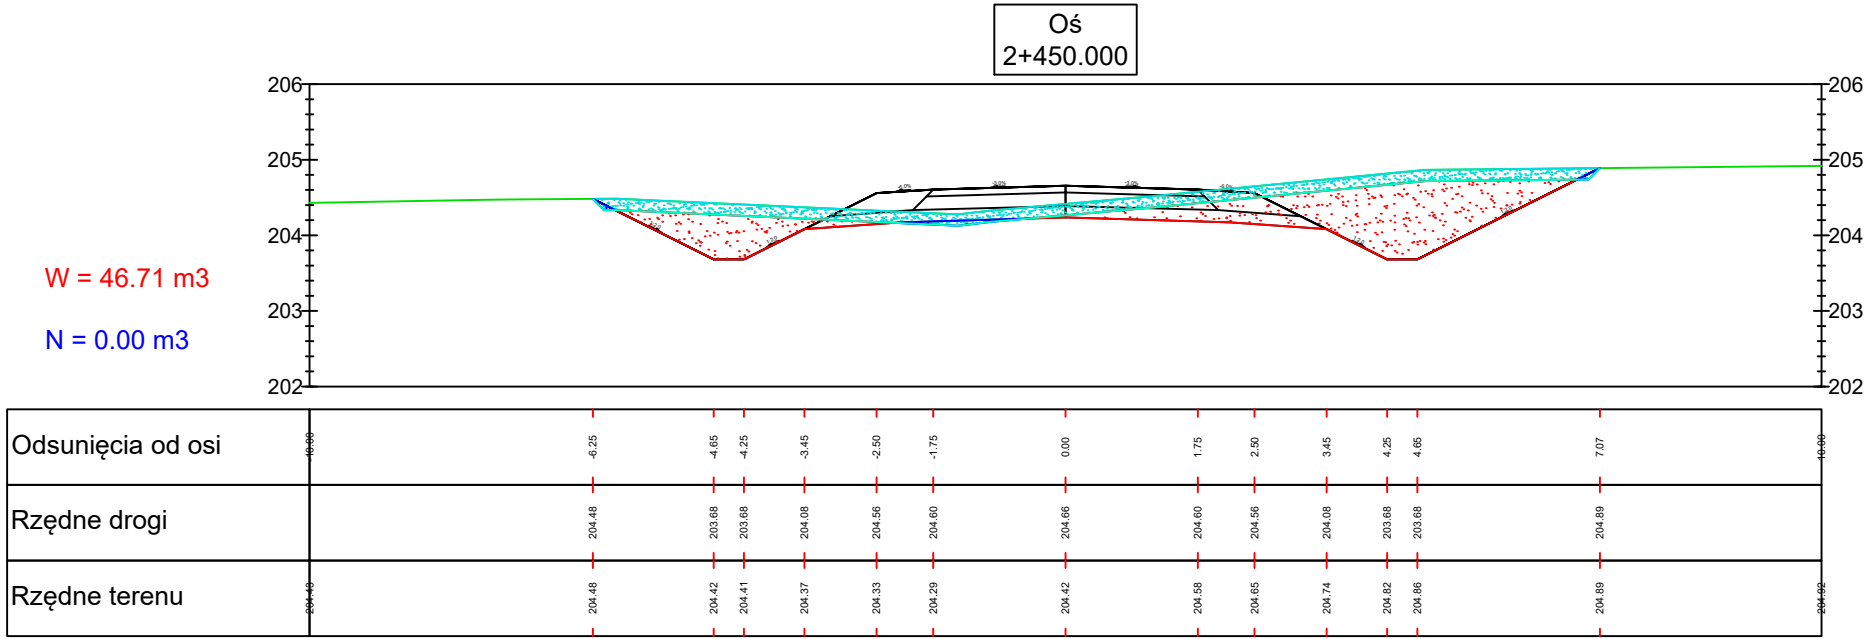

Biuro projektowe Zakład Usługowo-Produkcyjny Lasów Państwowych w Łodzi Ul. Legionów 113 91-073 Łódź			Inwestor Nadleśnictwo Brzeziny z siedzibą w Kaletniku ul. Główna 3 95-040 Koluszki		
Obiekt Przebudowa dojazdu pożarowego nr 3 o nr inw. 220/025, przebiegającego przez oddziały: 39~b, 40~b, 46~b, 50~b, 54~a, 57~b, 60~b leśnictwa Janinów					
Rysunek Przekroje poprzeczne				Nr rysunku 6-41	
STANOWISKO	IMIĘ I NAZWISKO		NR UPRAWNIEŃ	DATA	PODPIS
Asystent proj.	mgr inż. Paulina Karwańska-Kruszyna			III.2020	
Asystent proj.	mgr inż. Paweł Bodzioch			III.2020	
Projektant	mgr inż. Ewelina Rzeźnik		LUB/0110/PBD/18	III.2020	
Sprawdzający	mgr inż. Jan Moreń		298/89/WŁ	III.2020	
Branża	Stadium Proj bud	Data opracow. III.2020	Nr umowy		Egz.
			Skala 1:100		

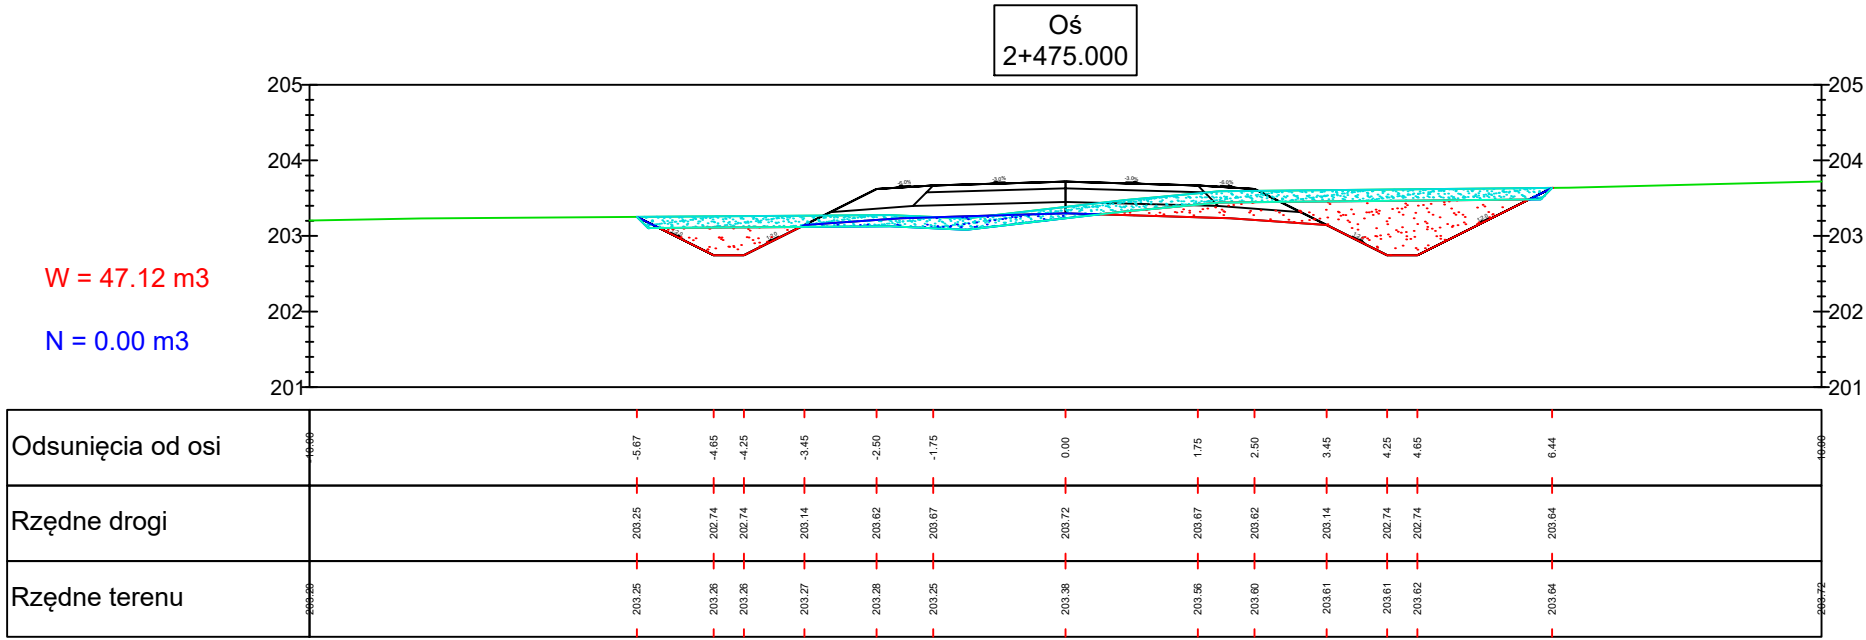


Legenda



Wykop


Nasyp

Humusowanie

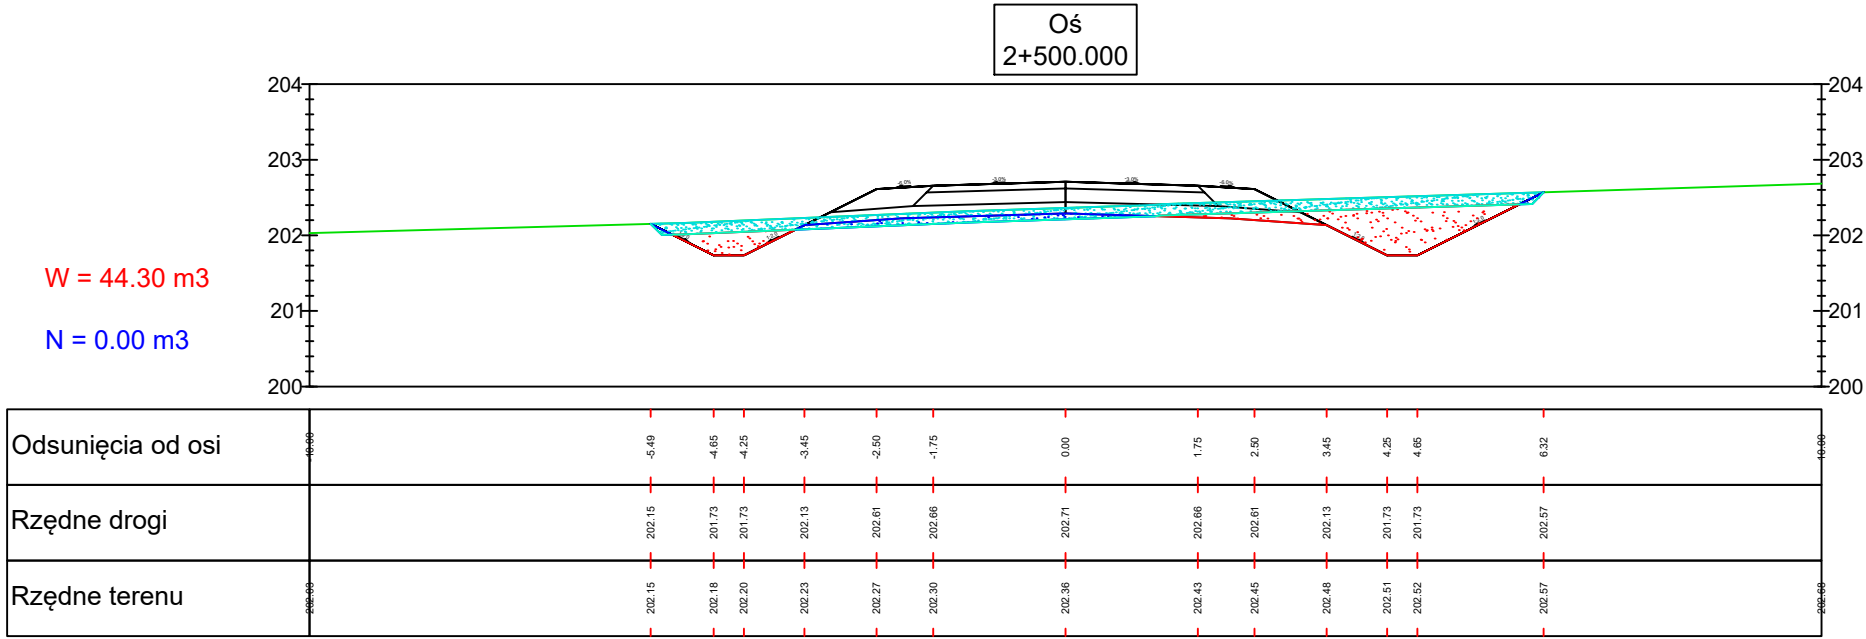

Biuro projektowe Zakład Usługowo-Produkcyjny Lasów Państwowych w Łodzi Ul. Legionów 113 91-073 Łódź			Inwestor Nadleśnictwo Brzeziny z siedzibą w Kaletniku ul. Główna 3 95-040 Koluszki		
Obiekt Przebudowa dojazdu pożarowego nr 3 o nr inw. 220/025, przebiegającego przez oddziały: 39~b, 40~b, 46~b, 50~b, 54~a, 57~b, 60~b leśnictwa Janinów					
Rysunek Przekroje poprzeczne				Nr rysunku 6-42	
STANOWISKO	IMIĘ I NAZWISKO		NR UPRAWNIEŃ	DATA	PODPIS
Asystent proj.	mgr inż. Paulina Karwańska-Kruszyna			III.2020	
Asystent proj.	mgr inż. Paweł Bodzioch			III.2020	
Projektant	mgr inż. Ewelina Rzeźnik		LUB/0110/PBD/18	III.2020	
Sprawdzający	mgr inż. Jan Moreń		298/89/WŁ	III.2020	
Branża	Stadium Proj bud	Data opracow. III.2020	Nr umowy		Egz.
			Skala 1:100		

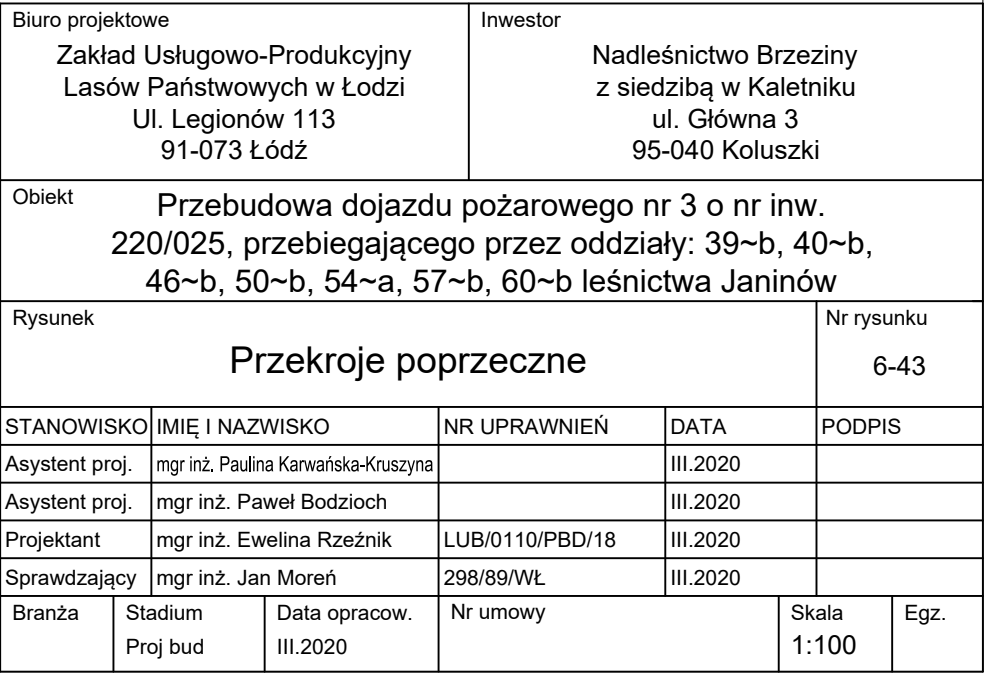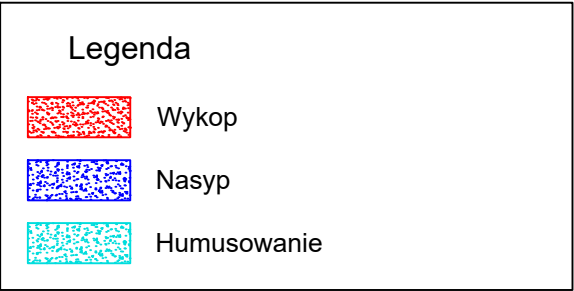

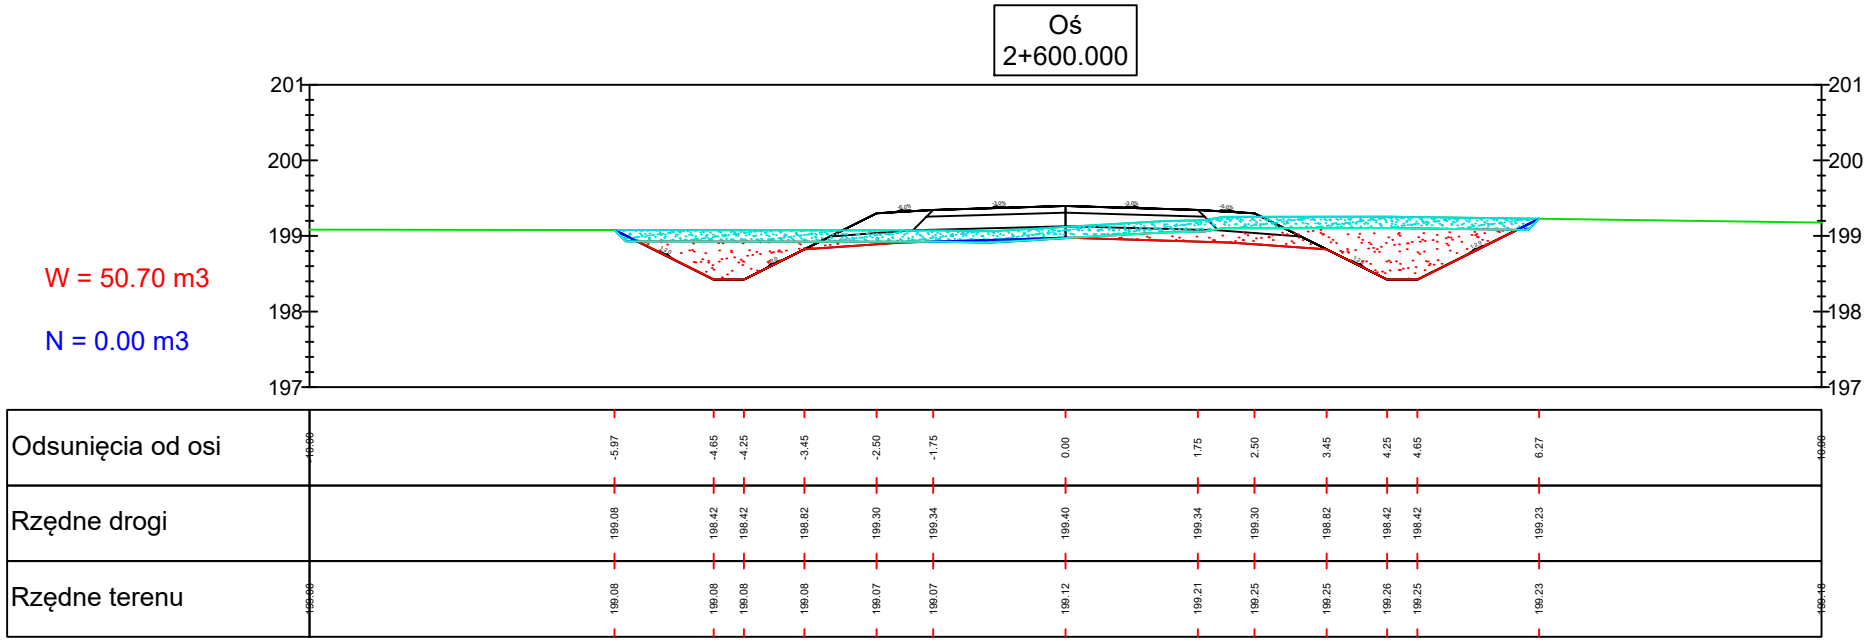


Legenda


Wykop

Nasyp

Humusowanie

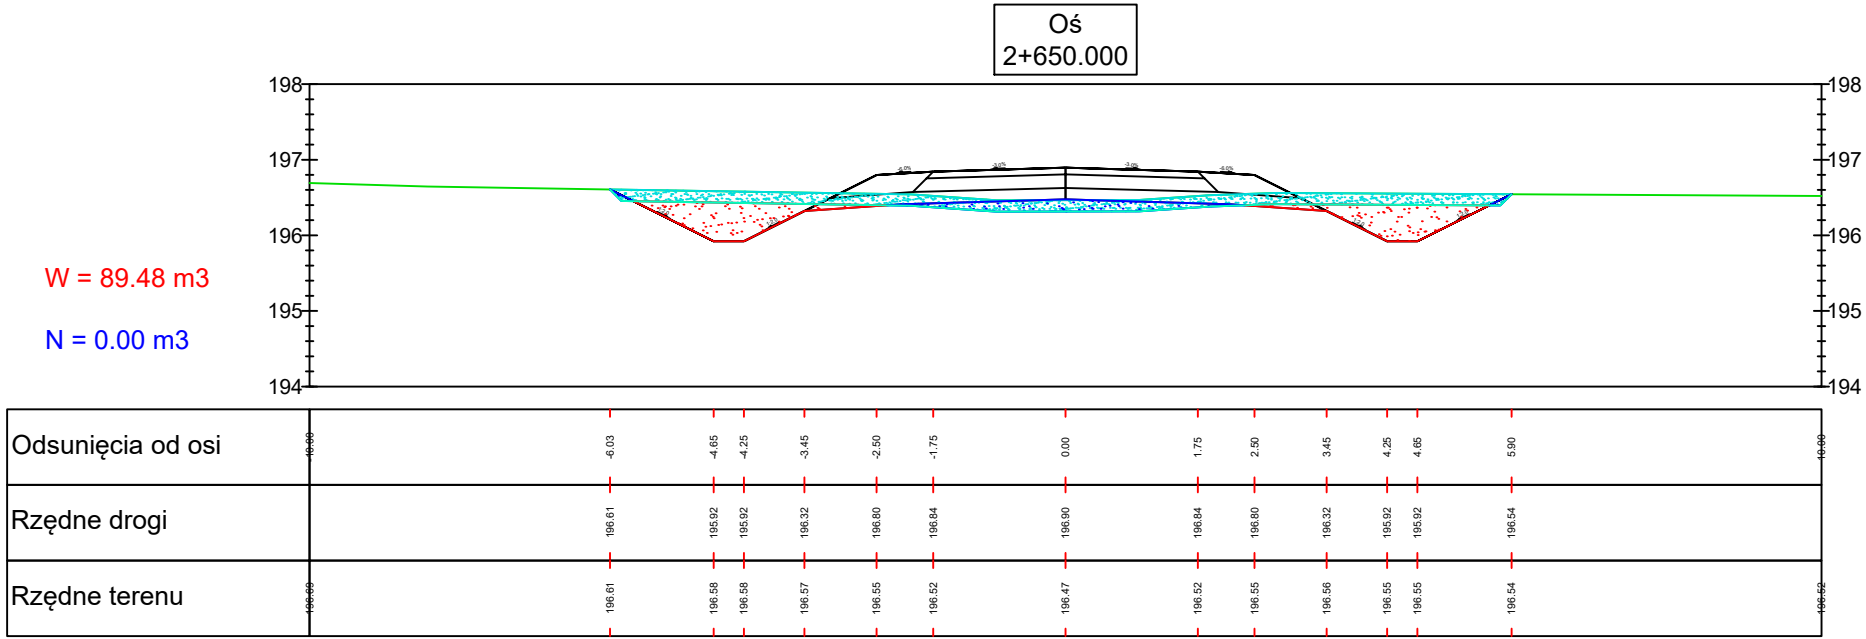

Biuro projektowe Zakład Usługowo-Produkcyjny Lasów Państwowych w Łodzi Ul. Legionów 113 91-073 Łódź				Inwestor Nadleśnictwo Brzeziny z siedzibą w Kaletniku ul. Główna 3 95-040 Koluszki	
Obiekt Przebudowa dojazdu pożarowego nr 3 o nr inw. 220/025, przebiegającego przez oddziały: 39~b, 40~b, 46~b, 50~b, 54~a, 57~b, 60~b leśnictwa Janinów					
Rysunek Przekroje poprzeczne				Nr rysunku 6-44	
STANOWISKO	IMIĘ I NAZWISKO	NR UPRAWNIEŃ	DATA	PODPIS	
Asystent proj.	mgr inż. Paulina Karwańska-Kruszyna		III.2020		
Asystent proj.	mgr inż. Paweł Bodzioch		III.2020		
Projektant	mgr inż. Ewelina Rzeźnik	LUB/0110/PBD/18	III.2020		
Sprawdzający	mgr inż. Jan Moreń	298/89/WŁ	III.2020		
Branża	Stadium Proj bud	Data opracow. III.2020	Nr umowy		<div>Skala 1:100</div> <div>Egz.</div>

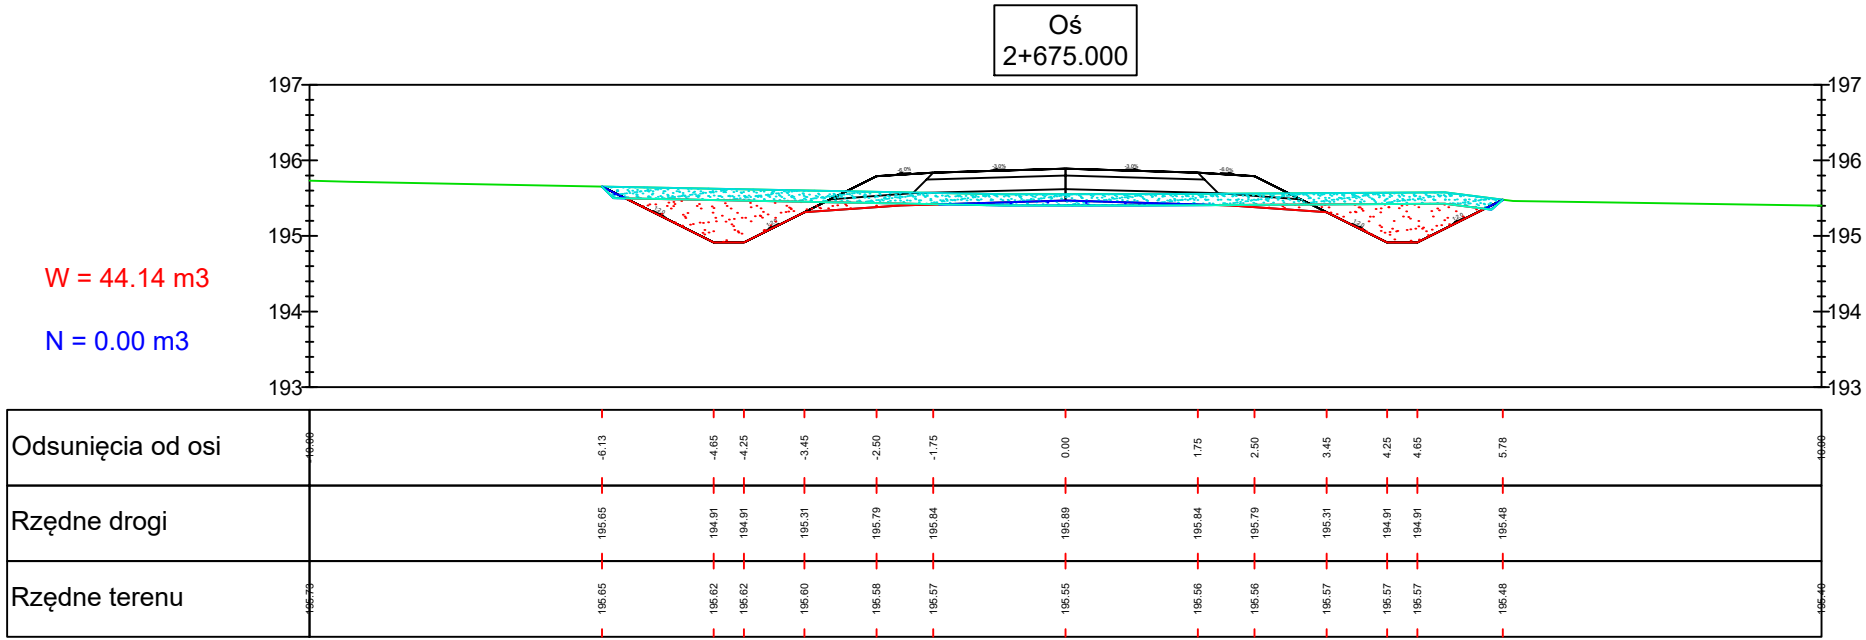


Legenda


Wykop

Nasyp

Humusowanie

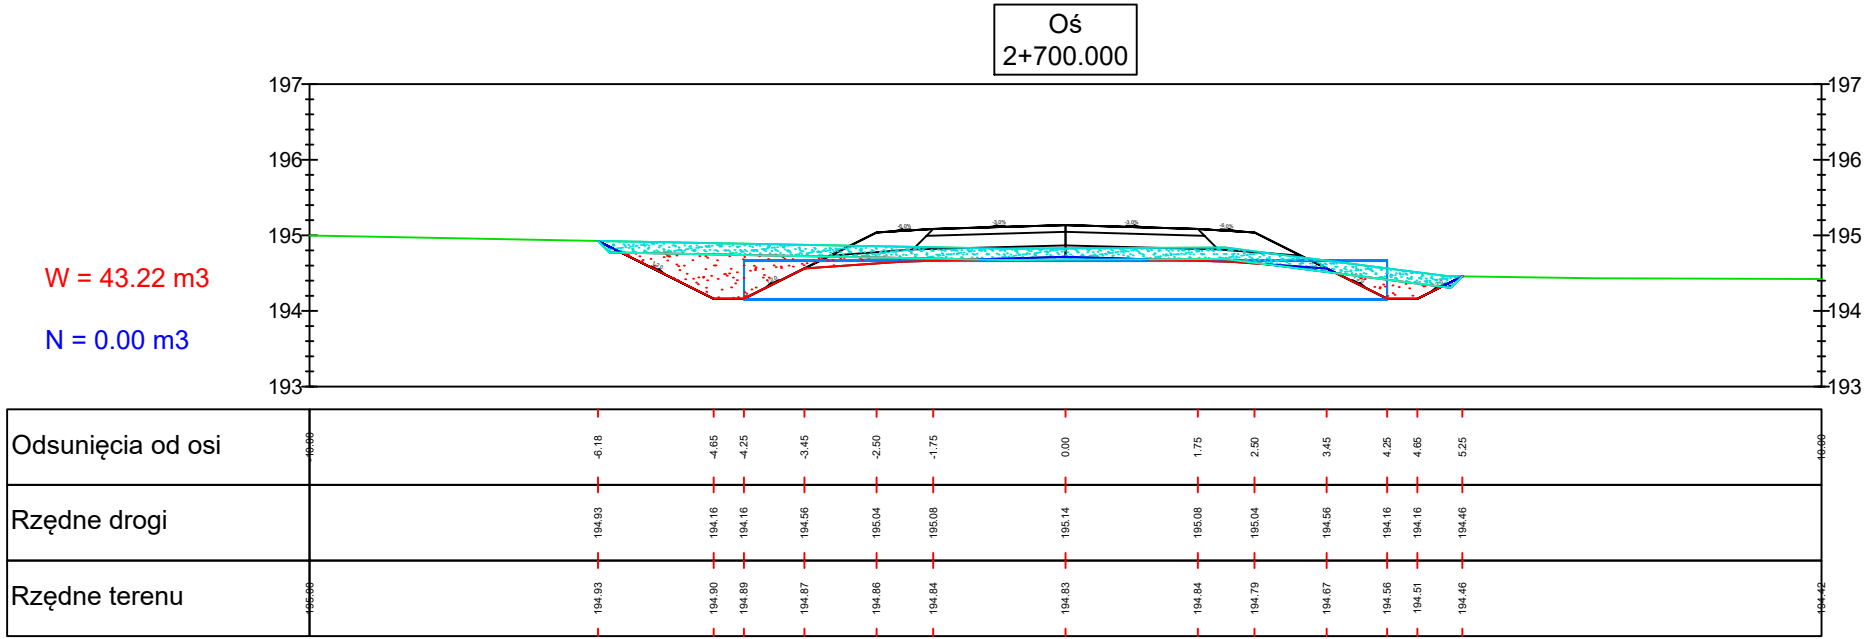

Biuro projektowe Zakład Usługowo-Produkcyjny Lasów Państwowych w Łodzi Ul. Legionów 113 91-073 Łódź			Inwestor Nadleśnictwo Brzeziny z siedzibą w Kaletniku ul. Główna 3 95-040 Koluszki		
Obiekt Przebudowa dojazdu pożarowego nr 3 o nr inw. 220/025, przebiegającego przez oddziały: 39~b, 40~b, 46~b, 50~b, 54~a, 57~b, 60~b leśnictwa Janinów					
Rysunek Przekroje poprzeczne				Nr rysunku 6-45	
STANOWISKO	IMIĘ I NAZWISKO		NR UPRAWNIEŃ	DATA	PODPIS
Asystent proj.	mgr inż. Paulina Karwańska-Kruszyna			III.2020	
Asystent proj.	mgr inż. Paweł Bodzioch			III.2020	
Projektant	mgr inż. Ewelina Rzeźnik		LUB/0110/PBD/18	III.2020	
Sprawdzający	mgr inż. Jan Moreń		298/89/WŁ	III.2020	
Branża	Stadium Proj bud	Data opracow. III.2020	Nr umowy		Skala 1:100
					Egz.

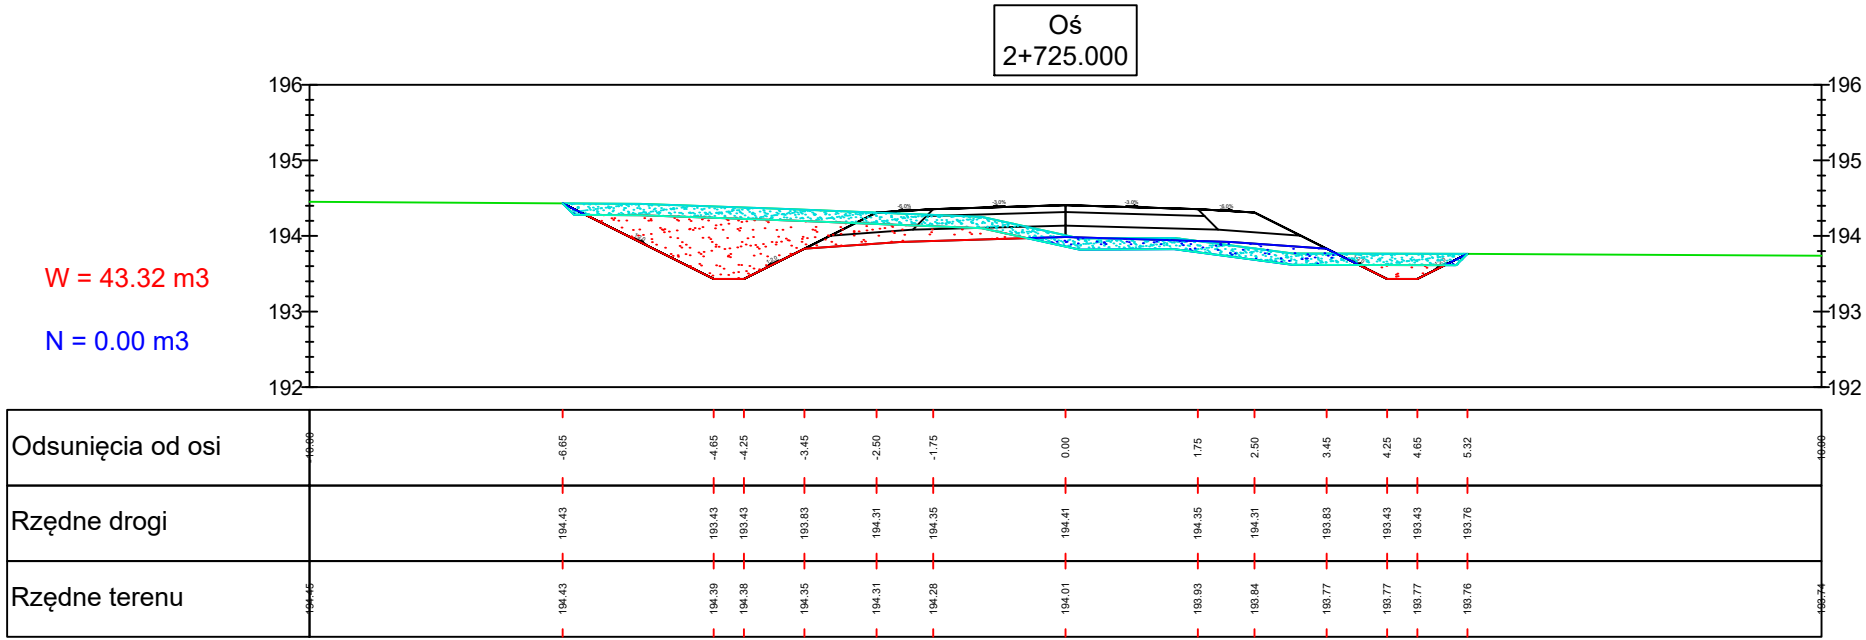


Legenda


Wykop

Nasyp

Humusowanie

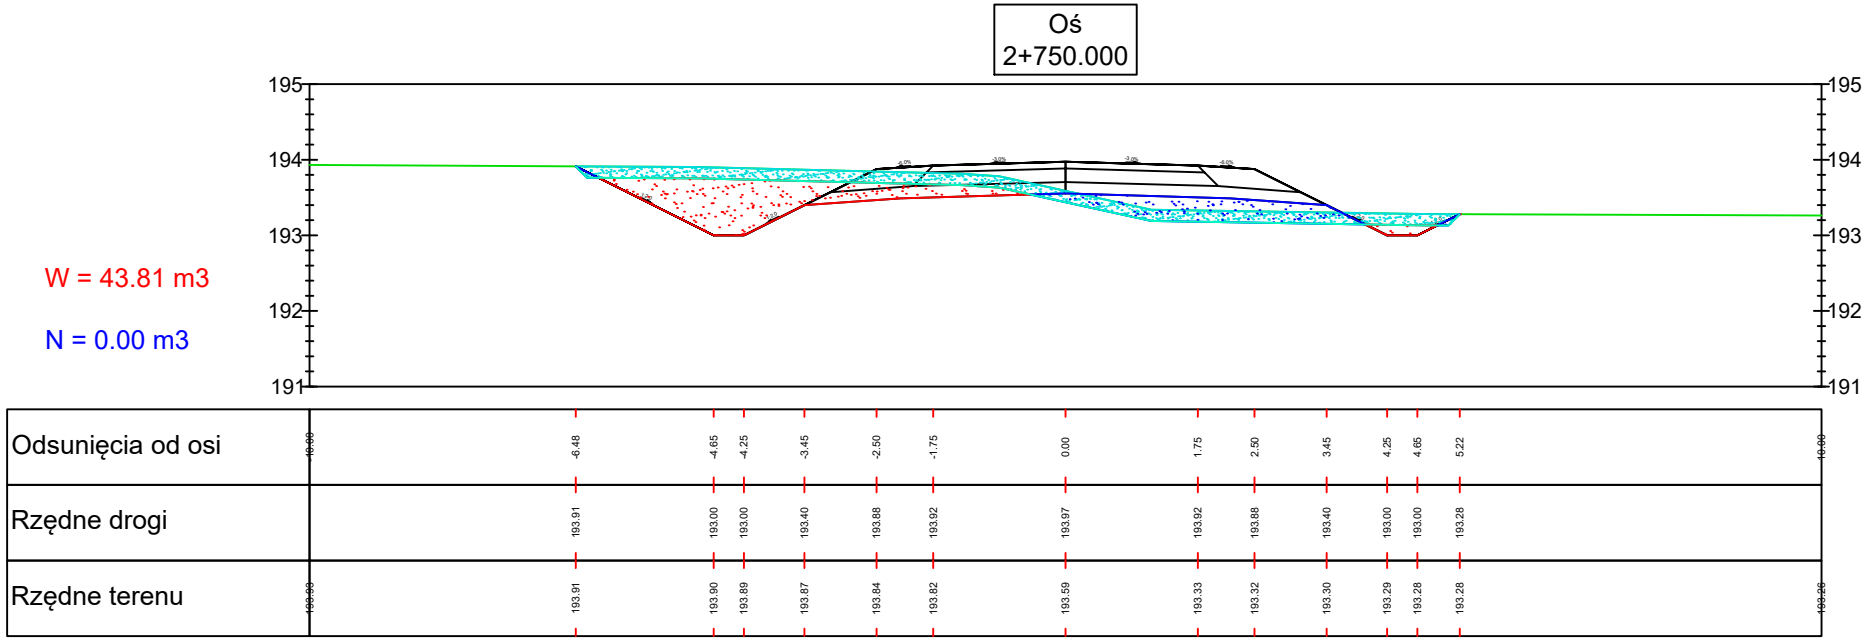

Biuro projektowe Zakład Usługowo-Produkcyjny Lasów Państwowych w Łodzi Ul. Legionów 113 91-073 Łódź			Inwestor Nadleśnictwo Brzeziny z siedzibą w Kaletniku ul. Główna 3 95-040 Koluszki		
Obiekt Przebudowa dojazdu pożarowego nr 3 o nr inw. 220/025, przebiegającego przez oddziały: 39~b, 40~b, 46~b, 50~b, 54~a, 57~b, 60~b leśnictwa Janinów					
Rysunek  Przekroje poprzeczne				Nr rysunku  6-46	
STANOWISKO	IMIĘ I NAZWISKO		NR UPRAWNIEŃ	DATA	PODPIS
Asystent proj.	mgr inż. Paulina Karwańska-Kruszyna			III.2020	
Asystent proj.	mgr inż. Paweł Bodzioch			III.2020	
Projektant	mgr inż. Ewelina Rzeźnik		LUB/0110/PBD/18	III.2020	
Sprawdzający	mgr inż. Jan Moreń		298/89/WŁ	III.2020	
Branża	Stadium Proj bud	Data opracow. III.2020	Nr umowy		Egz.
			Skala 1:100		

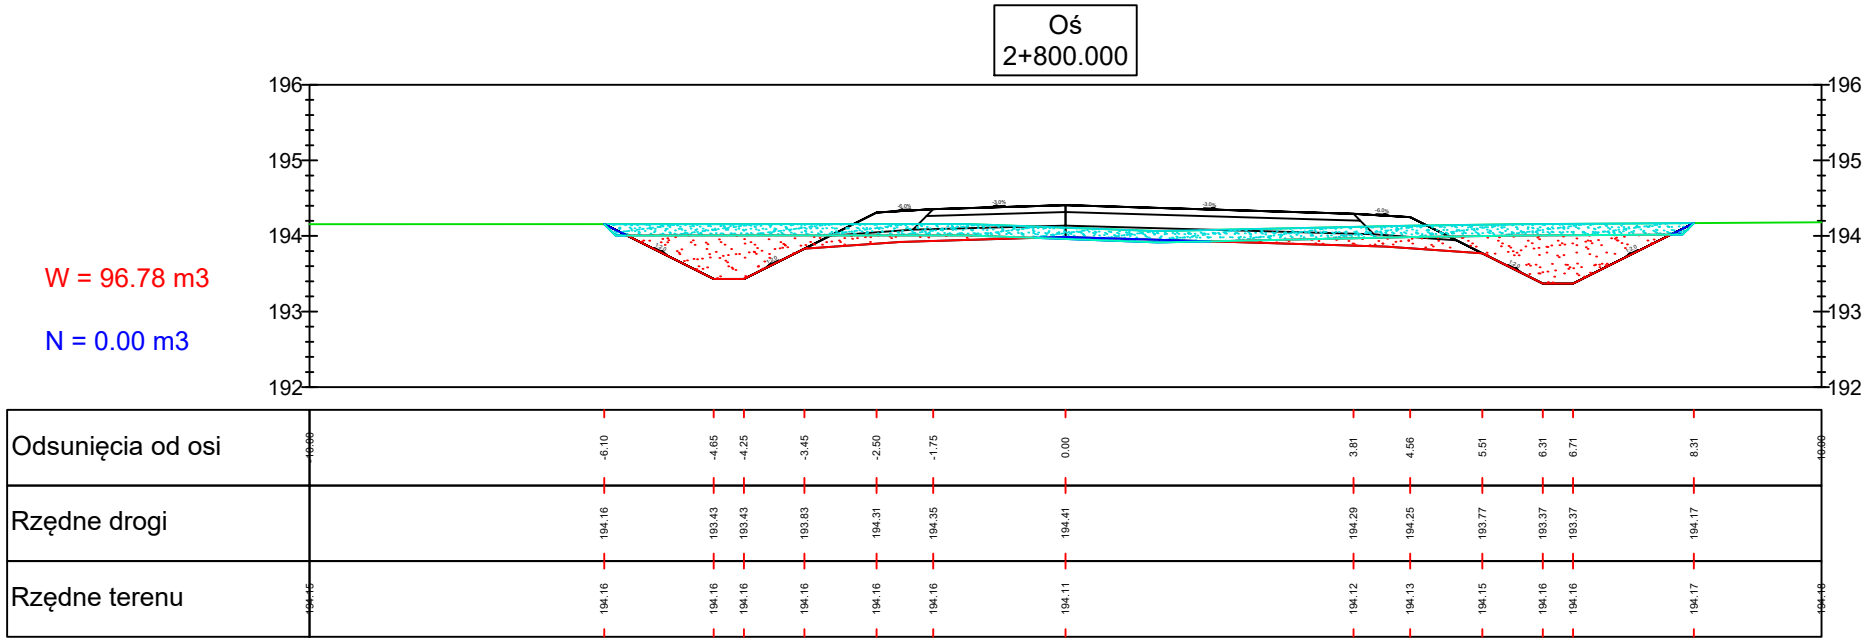


Legenda


Wykop

Nasyp

Humusowanie

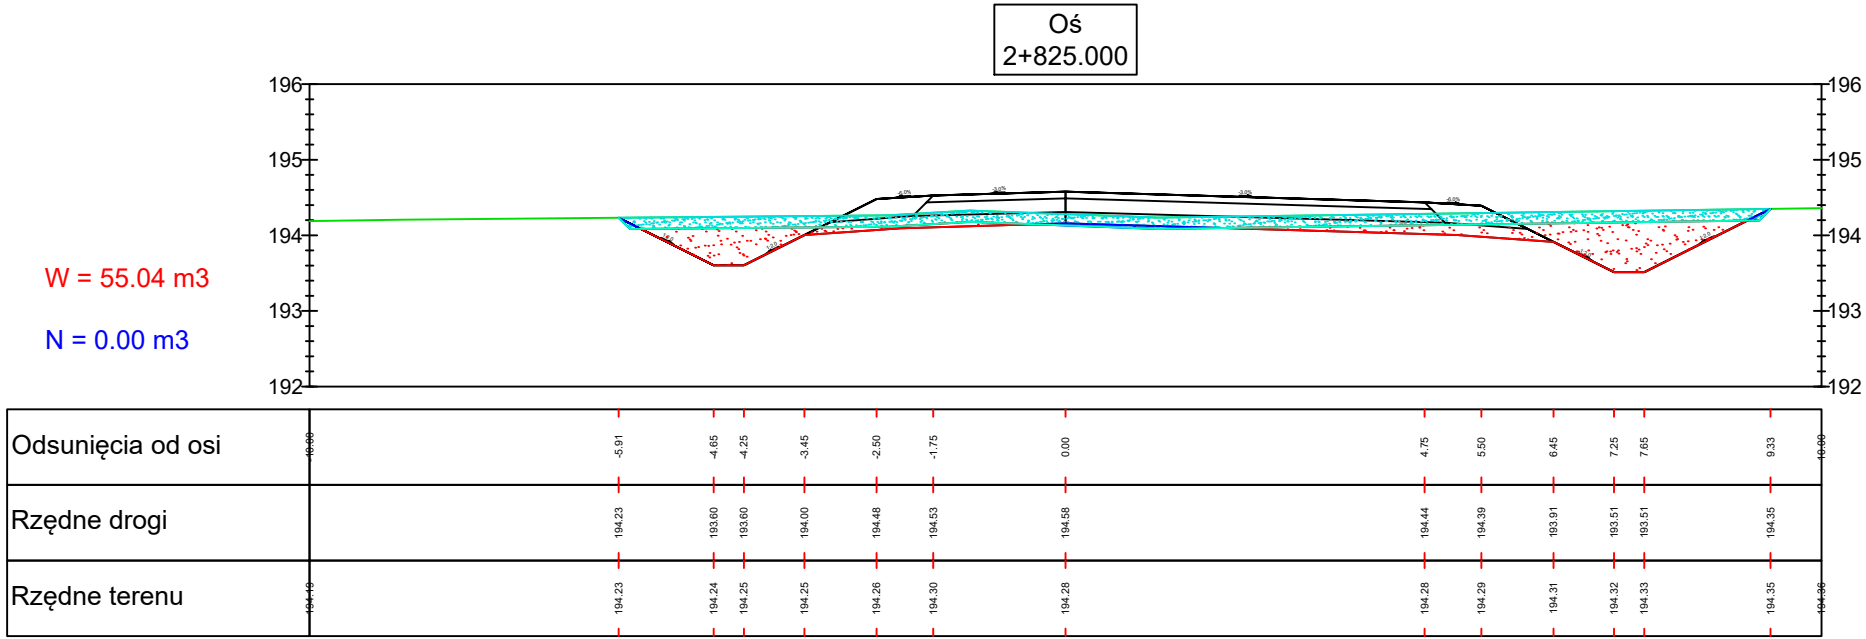

Biuro projektowe Zakład Usługowo-Produkcyjny Lasów Państwowych w Łodzi Ul. Legionów 113 91-073 Łódź		Inwestor Nadleśnictwo Brzeziny z siedzibą w Kaletniku ul. Główna 3 95-040 Koluszki		
Objekt Przebudowa dojazdu pożarowego nr 3 o nr inw. 220/025, przebiegającego przez oddziały: 39~b, 40~b, 46~b, 50~b, 54~a, 57~b, 60~b leśnictwa Janinów				
Rysunek Przekroje poprzeczne				Nr rysunku 6-47
STANOWISKO	IMIĘ I NAZWISKO	NR UPRAWNIEŃ	DATA	PODPIS
Asystent proj.	mgr inż. Paulina Karwańska-Kruszyna		III.2020	
Asystent proj.	mgr inż. Paweł Bodzioch		III.2020	
Projektant	mgr inż. Ewelina Rzeźnik	LUB/0110/PBD/18	III.2020	
Sprawdzający	mgr inż. Jan Moreń	298/89/WŁ	III.2020	
Branża	Stadium Proj bud	Data opracow. III.2020	Nr umowy	Skala 1:100 Egz.

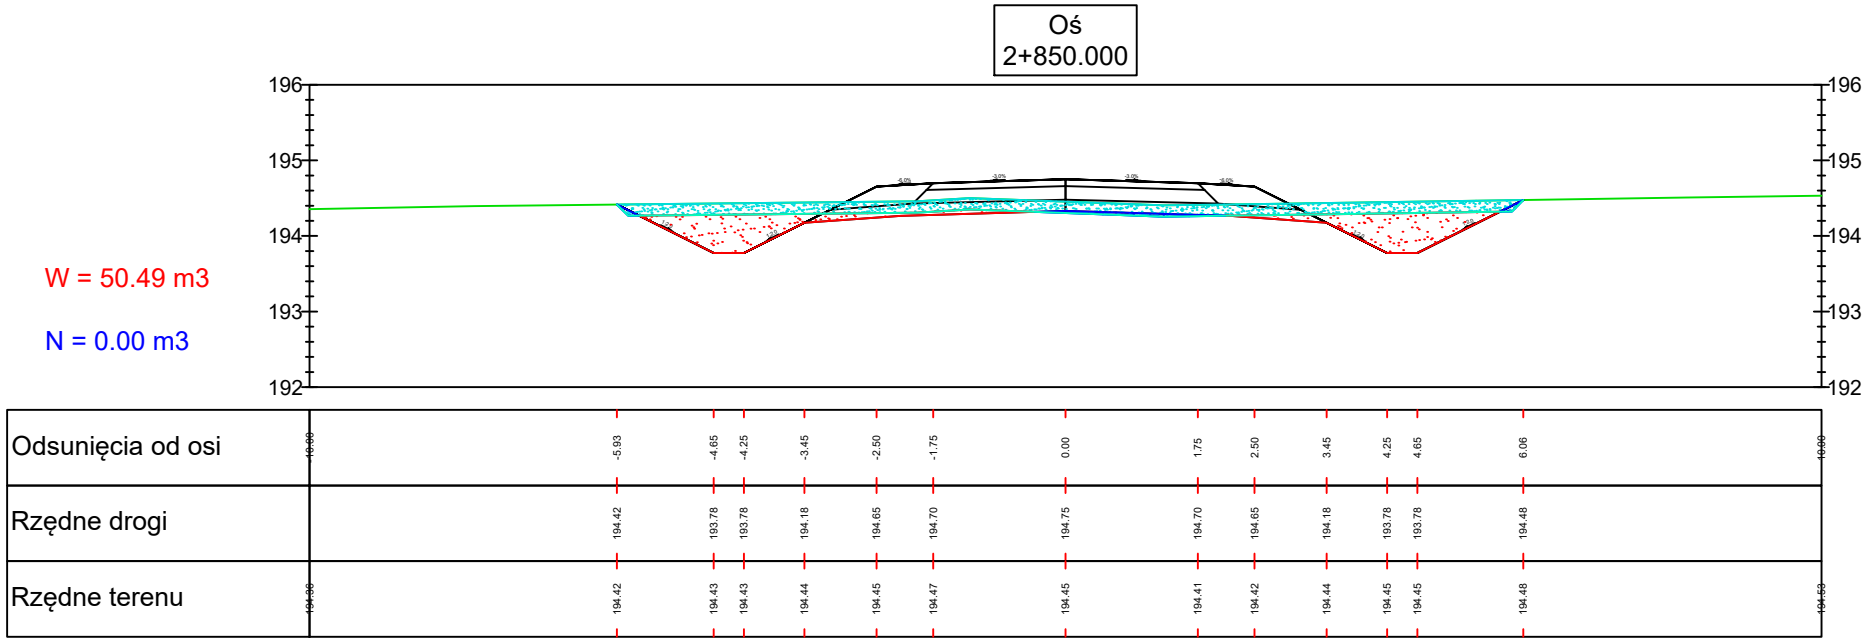


Legenda


Wykop

Nasyp

Humusowanie

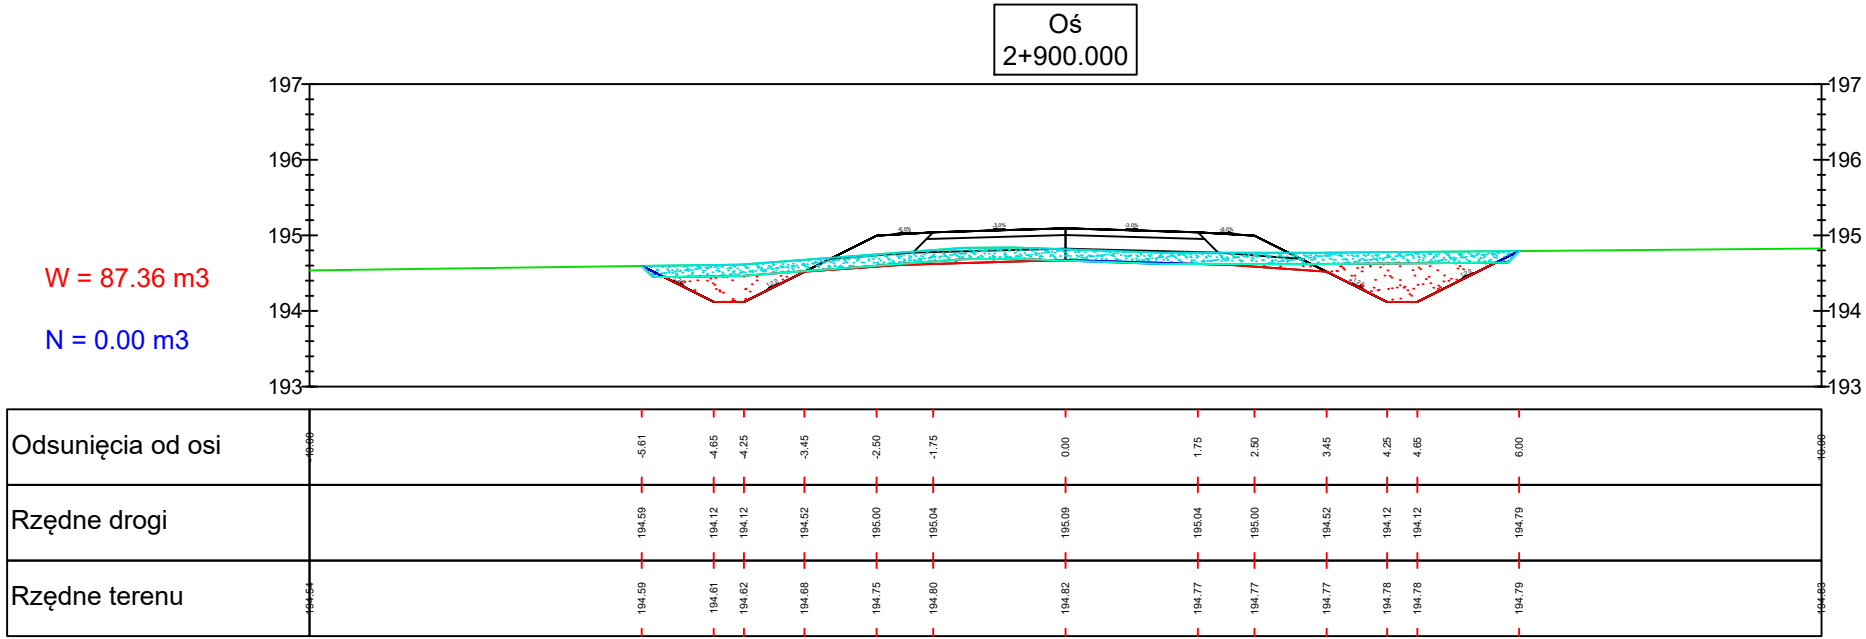

Biuro projektowe Zakład Usługowo-Produkcyjny Lasów Państwowych w Łodzi Ul. Legionów 113 91-073 Łódź			Inwestor Nadleśnictwo Brzeziny z siedzibą w Kaletniku ul. Główna 3 95-040 Koluszki		
Obiekt Przebudowa dojazdu pożarowego nr 3 o nr inw. 220/025, przebiegającego przez oddziały: 39~b, 40~b, 46~b, 50~b, 54~a, 57~b, 60~b leśnictwa Janinów					
Rysunek Przekroje poprzeczne				Nr rysunku 6-48	
STANOWISKO	IMIĘ I NAZWISKO		NR UPRAWNIEŃ	DATA	PODPIS
Asystent proj.	mgr inż. Paulina Karwańska-Kruszyna			III.2020	
Asystent proj.	mgr inż. Paweł Bodzioch			III.2020	
Projektant	mgr inż. Ewelina Rzeźnik		LUB/0110/PBD/18	III.2020	
Sprawdzający	mgr inż. Jan Moreń		298/89/WŁ	III.2020	
Branża	Stadium Proj bud	Data opracow. III.2020	Nr umowy		Egz.
			Skala 1:100		

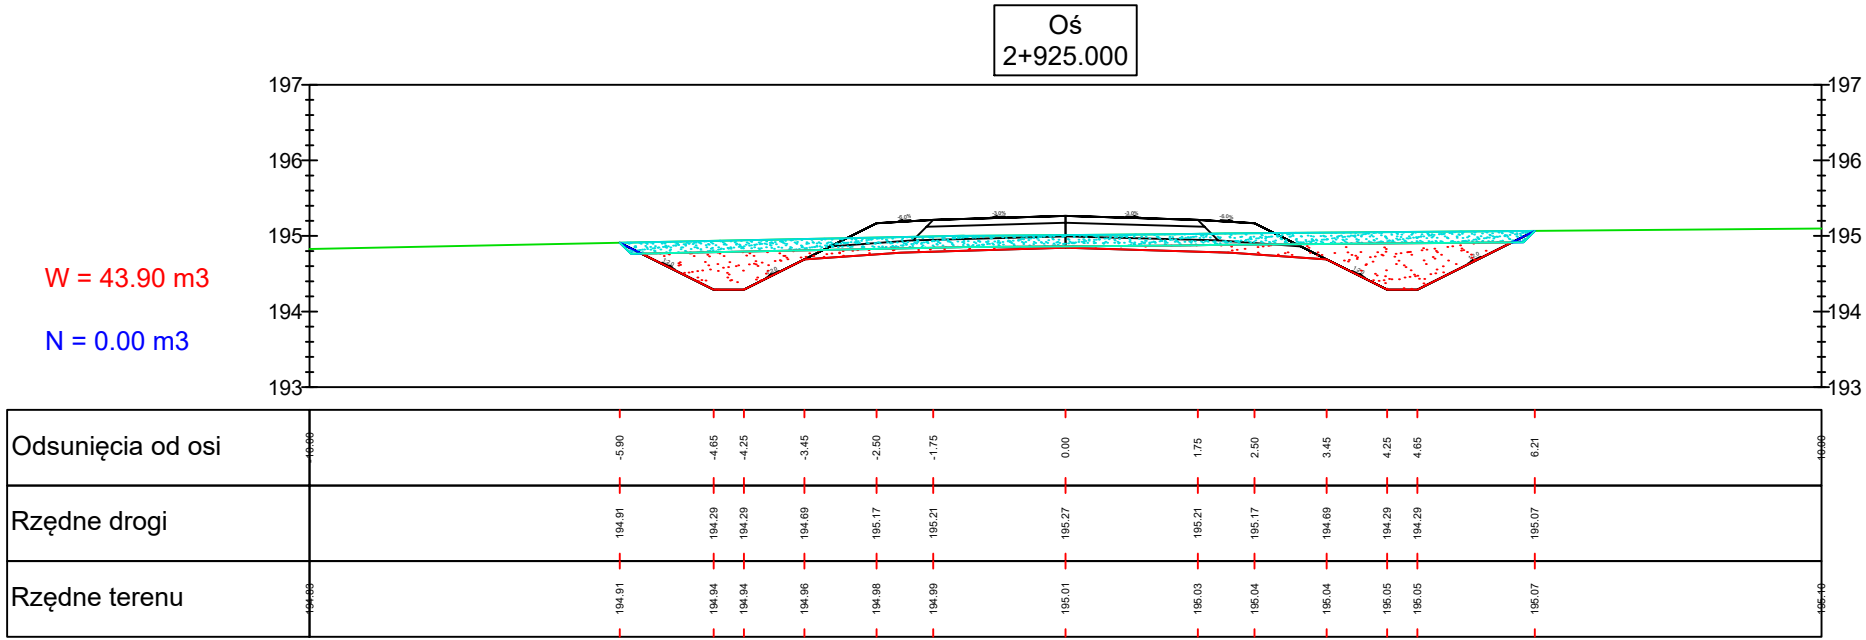


Legenda


Wykop

Nasyp

Humusowanie

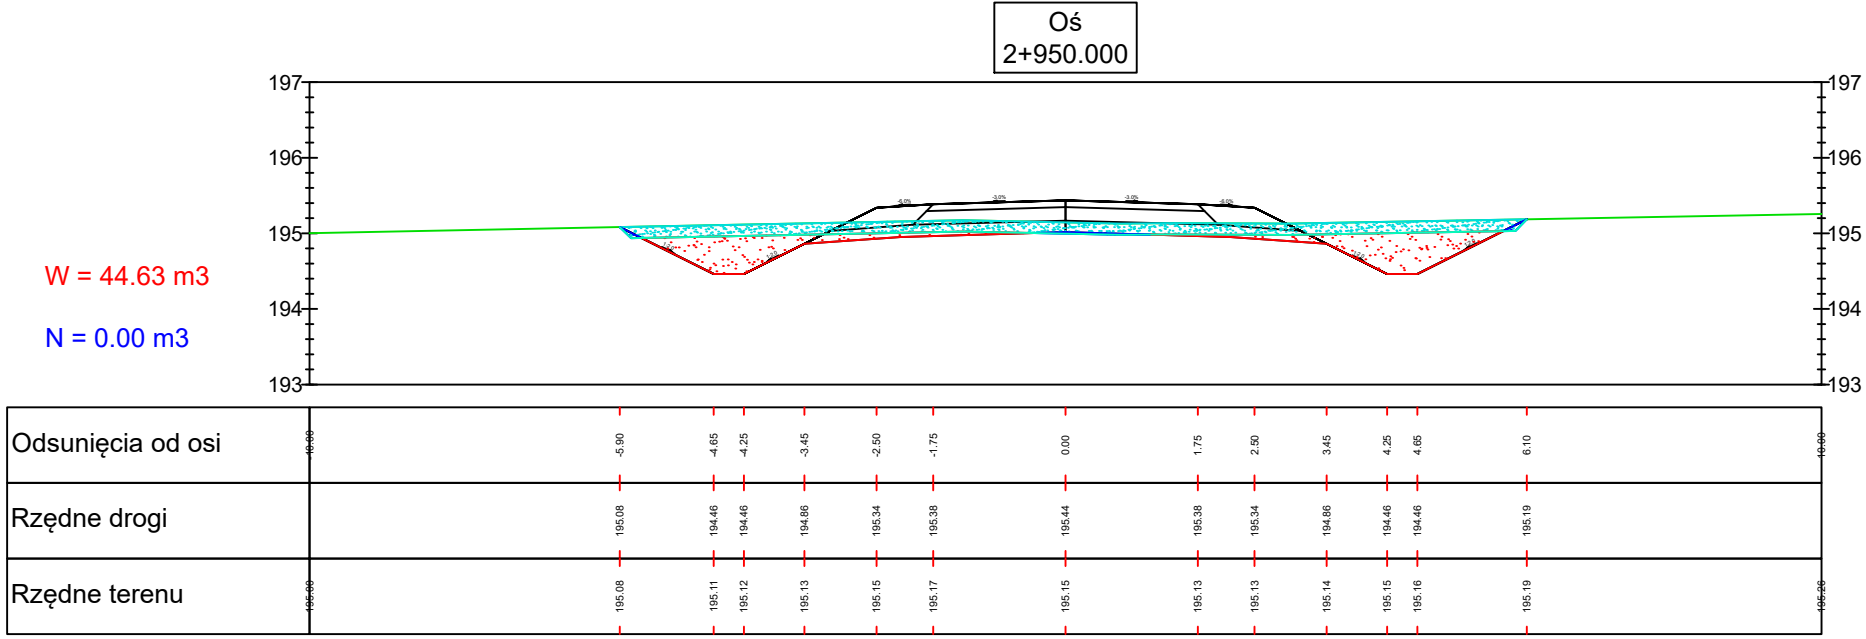

Biuro projektowe Zakład Usługowo-Produkcyjny Lasów Państwowych w Łodzi Ul. Legionów 113 91-073 Łódź			Inwestor Nadleśnictwo Brzeziny z siedzibą w Kaletniku ul. Główna 3 95-040 Koluszki		
Obiekt Przebudowa dojazdu pożarowego nr 3 o nr inw. 220/025, przebiegającego przez oddziały: 39~b, 40~b, 46~b, 50~b, 54~a, 57~b, 60~b leśnictwa Janinów					
Rysunek Przekroje poprzeczne				Nr rysunku 6-49	
STANOWISKO	IMIĘ I NAZWISKO		NR UPRAWNIEŃ	DATA	PODPIS
Asystent proj.	mgr inż. Paulina Karwańska-Kruszyna			III.2020	
Asystent proj.	mgr inż. Paweł Bodzioch			III.2020	
Projektant	mgr inż. Ewelina Rzeźnik		LUB/0110/PBD/18	III.2020	
Sprawdzający	mgr inż. Jan Moreń		298/89/WŁ	III.2020	
Branża	Stadium Proj bud	Data opracow. III.2020	Nr umowy		Egz.
			Skala 1:100		

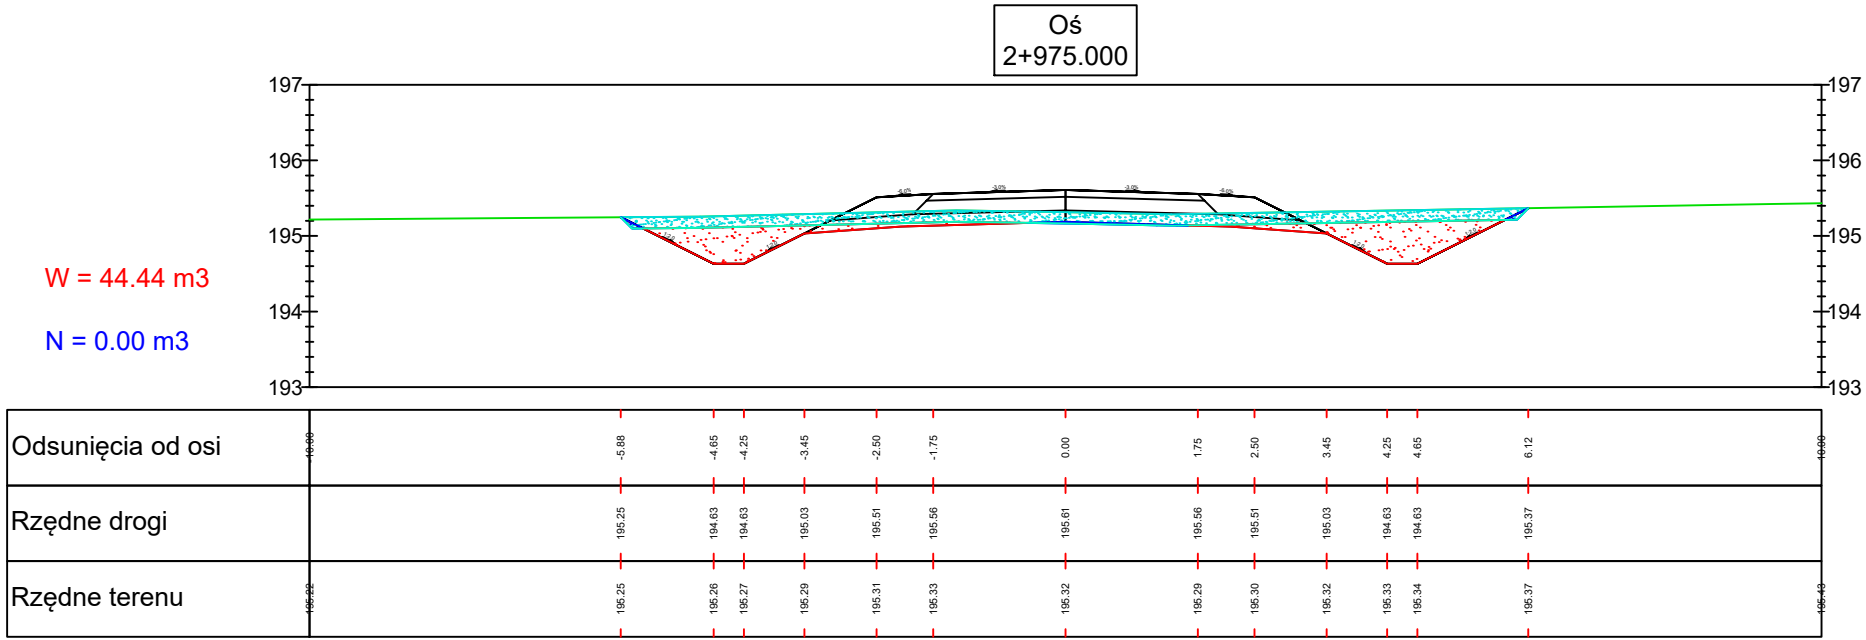


Legenda


Wykop

Nasyp

Humusowanie

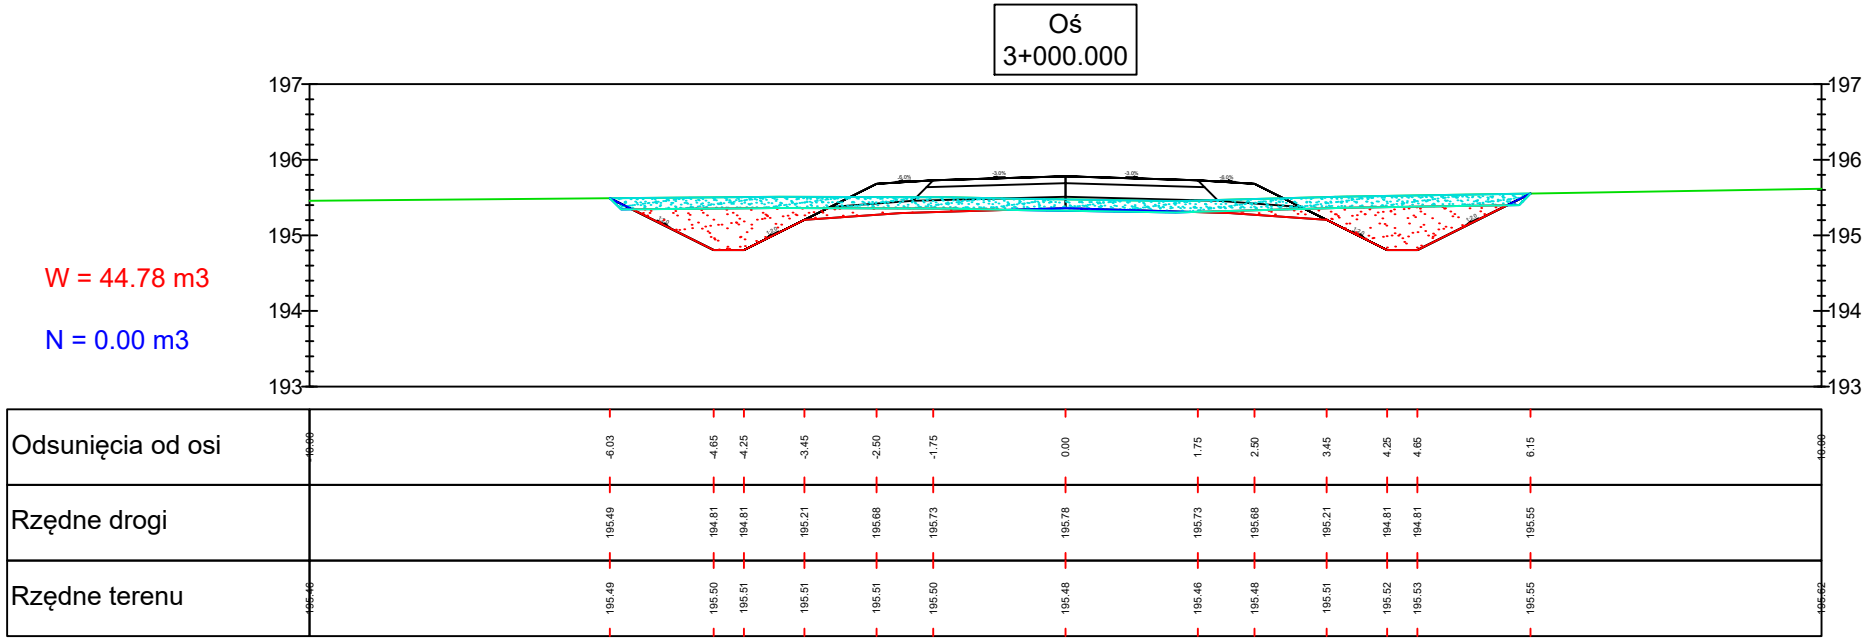

Biuro projektowe Zakład Usługowo-Produkcyjny Lasów Państwowych w Łodzi Ul. Legionów 113 91-073 Łódź			Inwestor Nadleśnictwo Brzeziny z siedzibą w Kaletniku ul. Główna 3 95-040 Koluszki		
Objekt Przebudowa dojazdu pożarowego nr 3 o nr inw. 220/025, przebiegającego przez oddziały: 39~b, 40~b, 46~b, 50~b, 54~a, 57~b, 60~b leśnictwa Janinów					
Rysunek  Przekroje poprzeczne				Nr rysunku  6-50	
STANOWISKO	IMIĘ I NAZWISKO		NR UPRAWNIEŃ	DATA	PODPIS
Asystent proj.	mgr inż. Paulina Karwańska-Kruszyna			III.2020	
Asystent proj.	mgr inż. Paweł Bodzioch			III.2020	
Projektant	mgr inż. Ewelina Rzeźnik		LUB/0110/PBD/18	III.2020	
Sprawdzający	mgr inż. Jan Moreń		298/89/WŁ	III.2020	
Branża	Stadium Proj bud	Data opracow. III.2020	Nr umowy		Skala 1:100
					Egz.

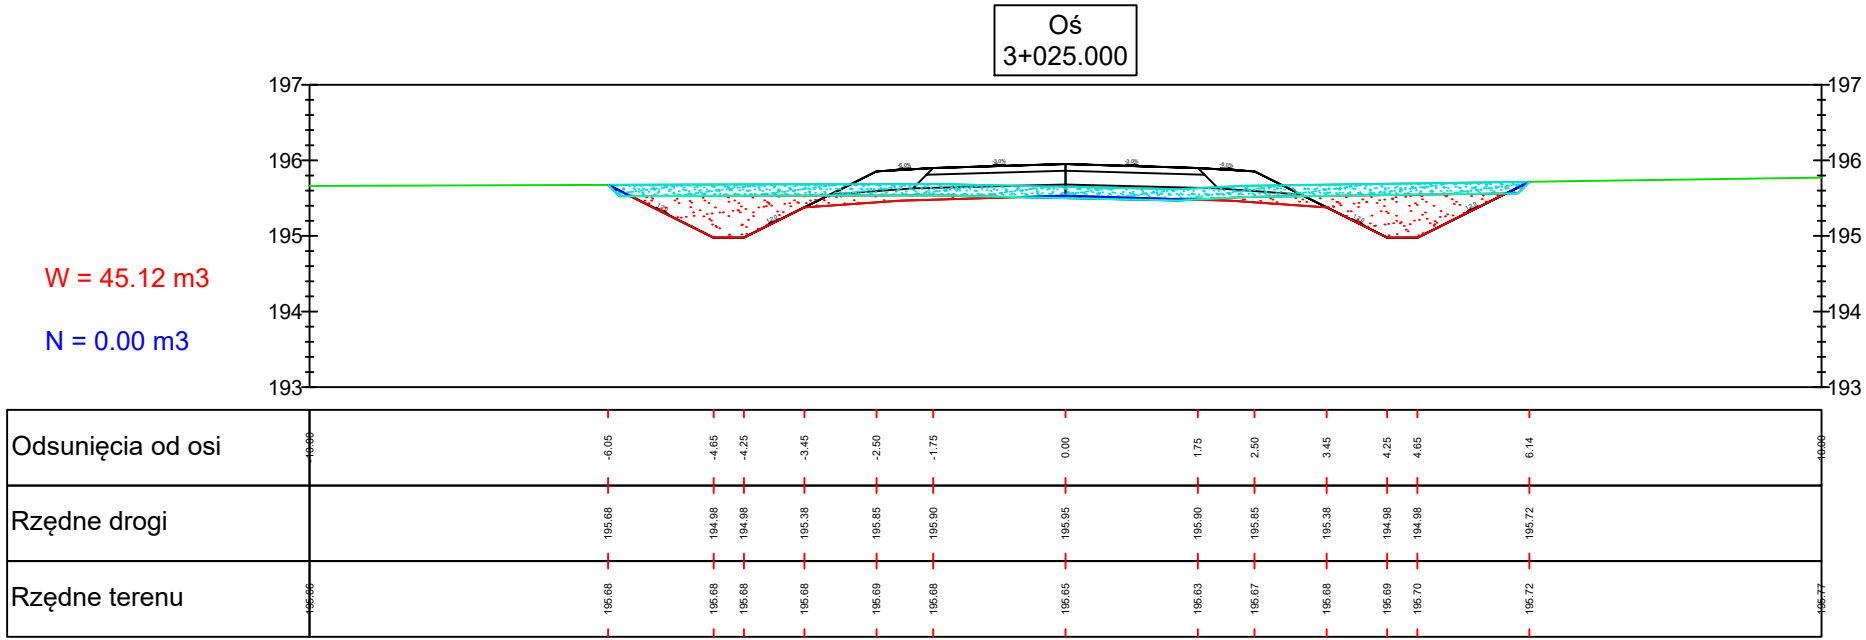


Legenda


Wykop

Nasyp

Humusowanie

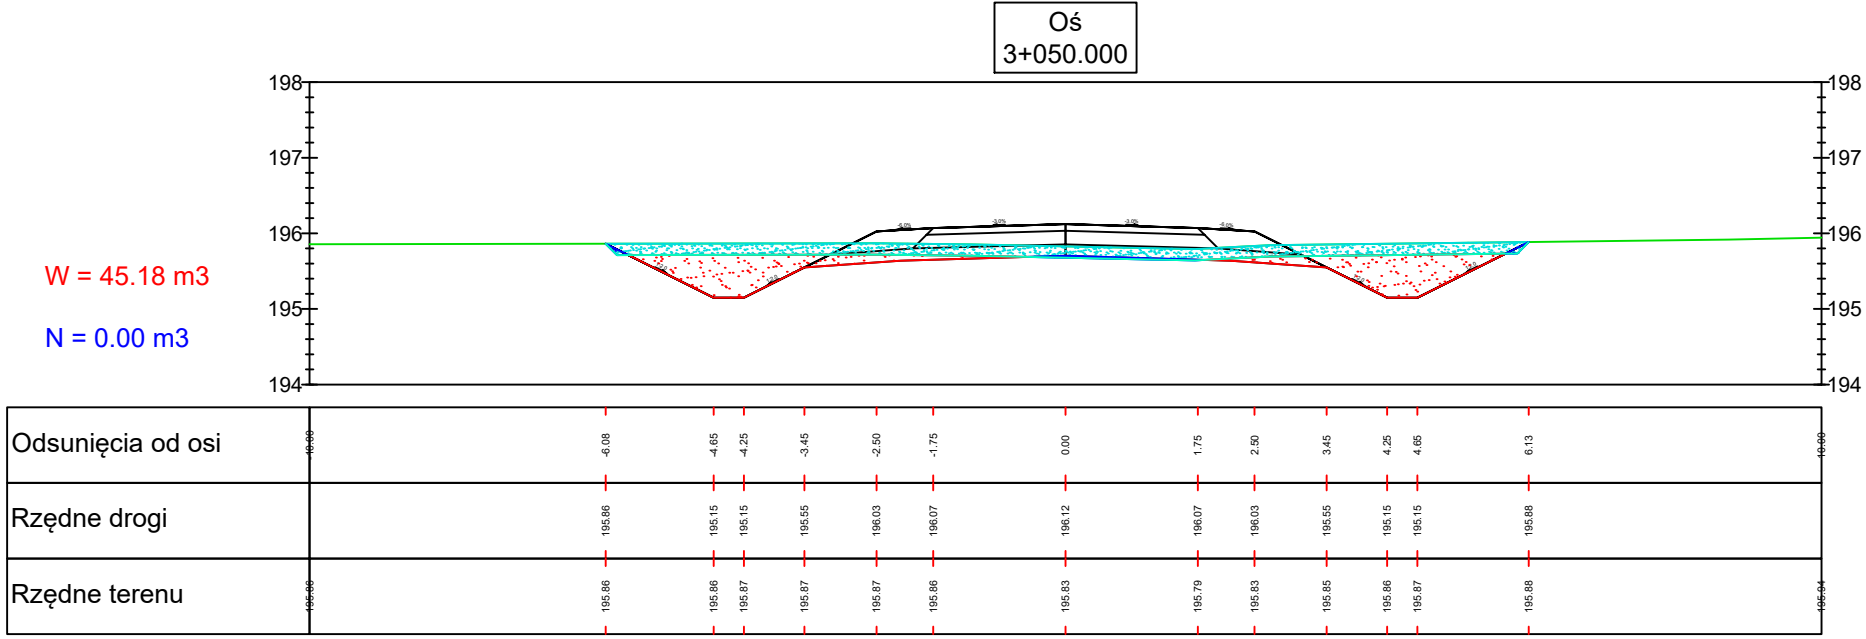

Biuro projektowe Zakład Usługowo-Produkcyjny Lasów Państwowych w Łodzi Ul. Legionów 113 91-073 Łódź		Inwestor Nadleśnictwo Brzeziny z siedzibą w Kaletniku ul. Główna 3 95-040 Koluszki			
Objekt Przebudowa dojazdu pożarowego nr 3 o nr inw. 220/025, przebiegającego przez oddziały: 39~b, 40~b, 46~b, 50~b, 54~a, 57~b, 60~b leśnictwa Janinów					
Rysunek Przekroje poprzeczne			Nr rysunku 6-51		
STANOWISKO	IMIĘ I NAZWISKO	NR UPRAWNIEŃ	DATA	PODPIS	
Asystent proj.	mgr inż. Paulina Karwańska-Kruszyna		III.2020		
Asystent proj.	mgr inż. Paweł Bodzioch		III.2020		
Projektant	mgr inż. Ewelina Rzeźnik	LUB/0110/PBD/18	III.2020		
Sprawdzający	mgr inż. Jan Moreń	298/89/WŁ	III.2020		
Branża	Stadium Proj bud	Data opracow. III.2020	Nr umowy	Skala 1:100	Egz.

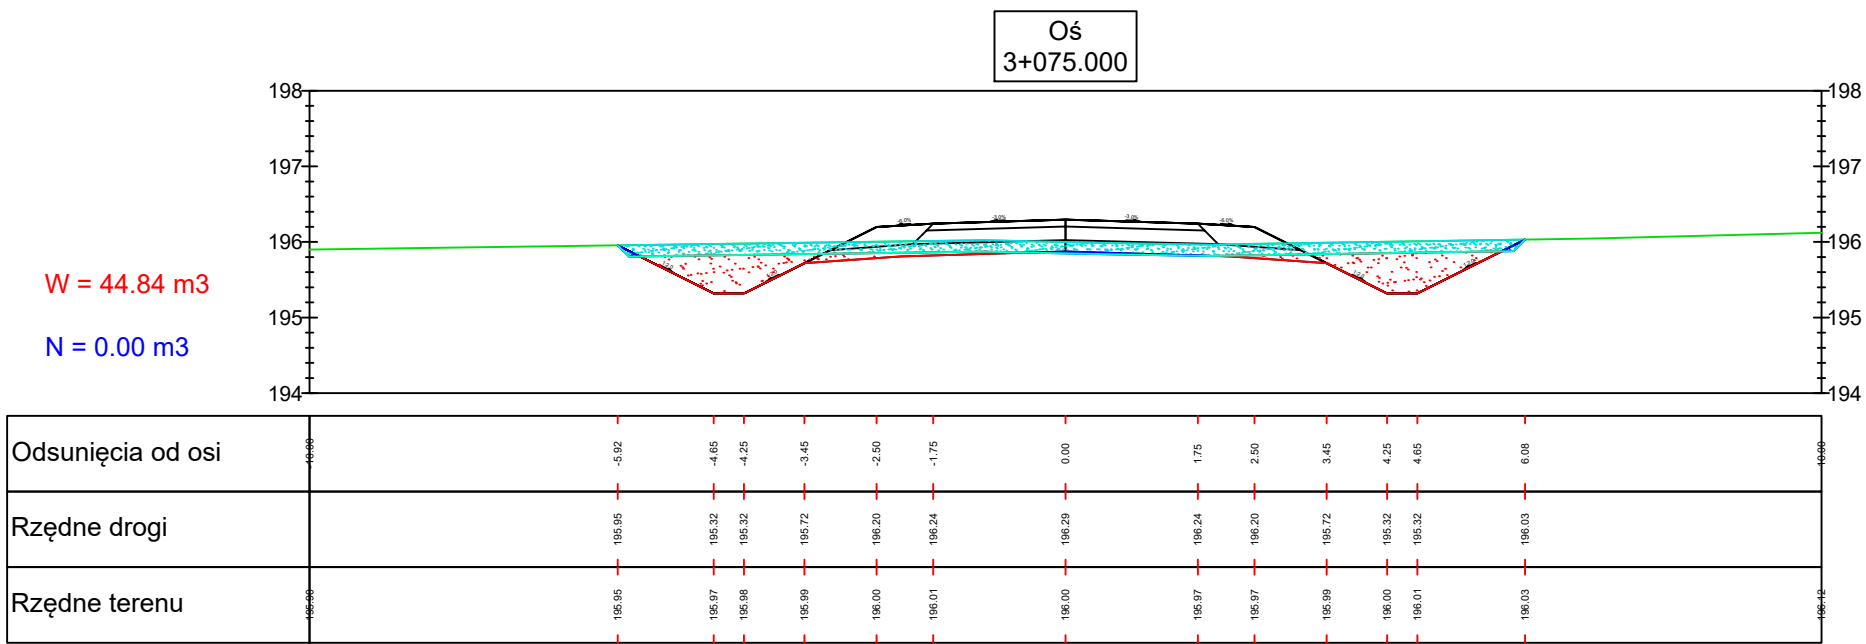


Legenda


Wykop

Nasyp

Humusowanie

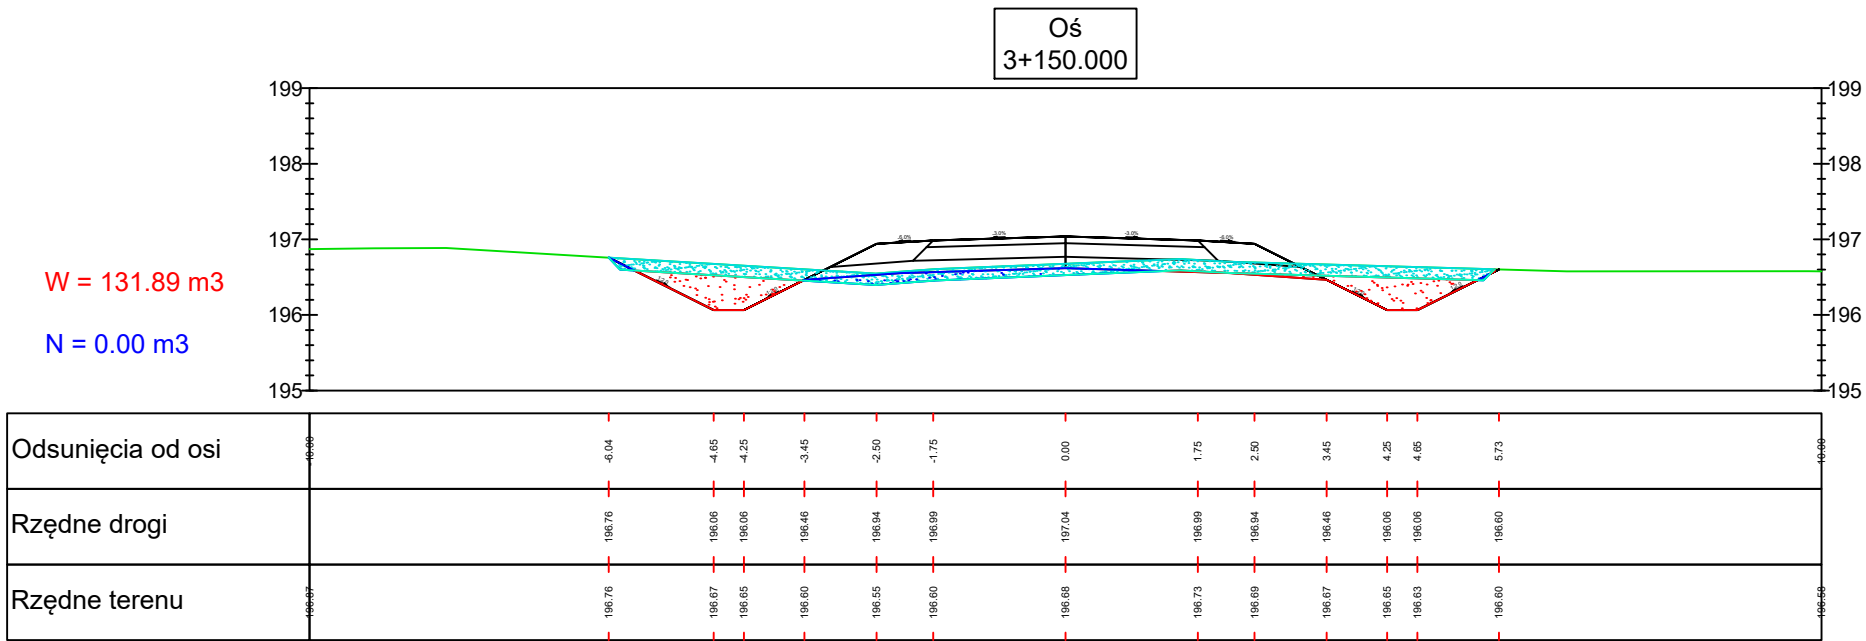

Biuro projektowe Zakład Usługowo-Produkcyjny Lasów Państwowych w Łodzi Ul. Legionów 113 91-073 Łódź			Inwestor Nadleśnictwo Brzeziny z siedzibą w Kaletniku ul. Główna 3 95-040 Koluszki		
Objekt Przebudowa dojazdu pożarowego nr 3 o nr inw. 220/025, przebiegającego przez oddziały: 39~b, 40~b, 46~b, 50~b, 54~a, 57~b, 60~b leśnictwa Janinów					
Rysunek Przekroje poprzeczne				Nr rysunku 6-52	
STANOWISKO	IMIĘ I NAZWISKO		NR UPRAWNIEŃ	DATA	PODPIS
Asystent proj.	mgr inż. Paulina Karwańska-Kruszyna			III.2020	
Asystent proj.	mgr inż. Paweł Bodzioch			III.2020	
Projektant	mgr inż. Ewelina Rzeźnik		LUB/0110/PBD/18	III.2020	
Sprawdzający	mgr inż. Jan Moreń		298/89/WŁ	III.2020	
Branża	Stadium Proj bud	Data opracow. III.2020	Nr umowy		Skala 1:100
					Egz.

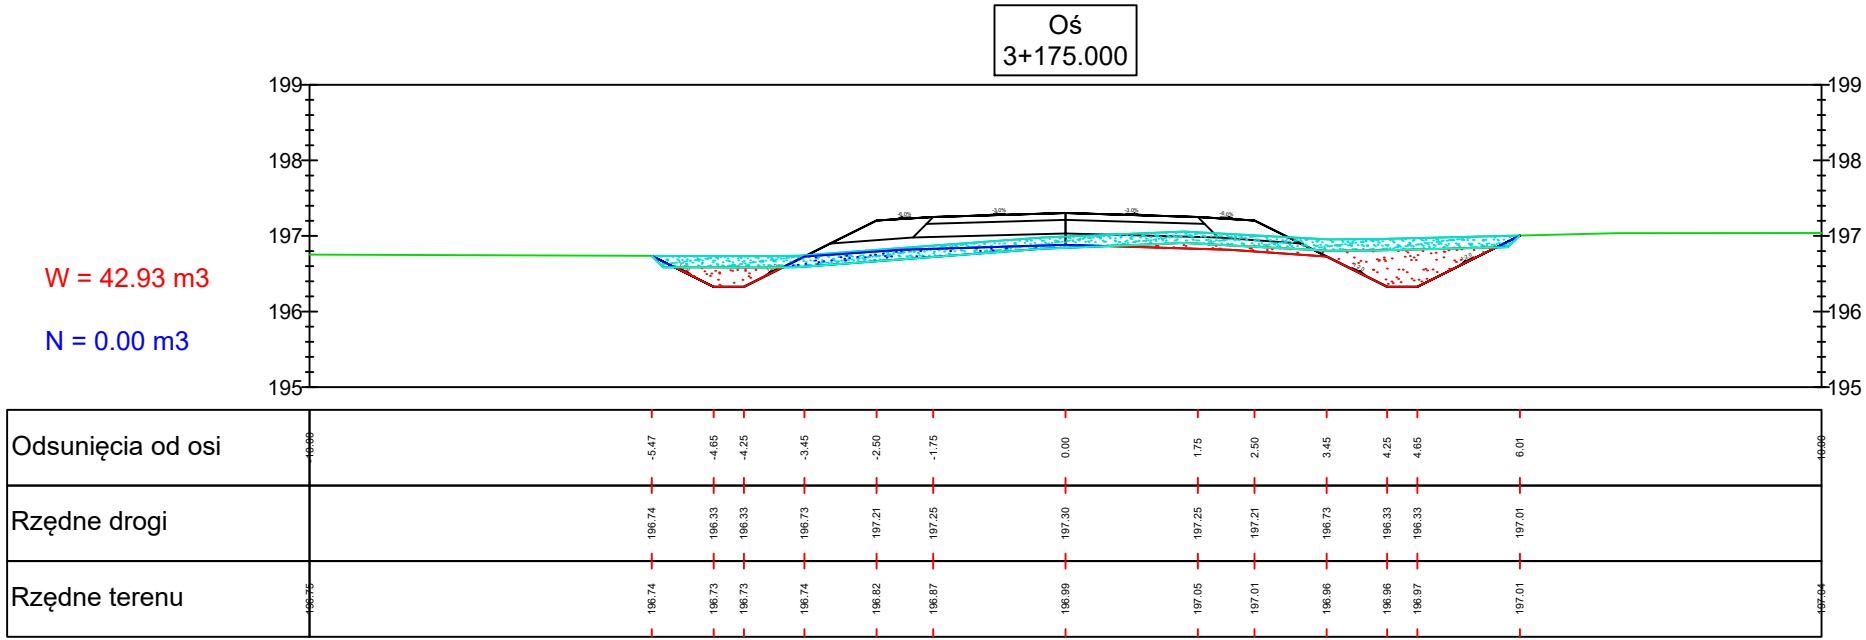


Legenda


Wykop

Nasyp

Humusowanie

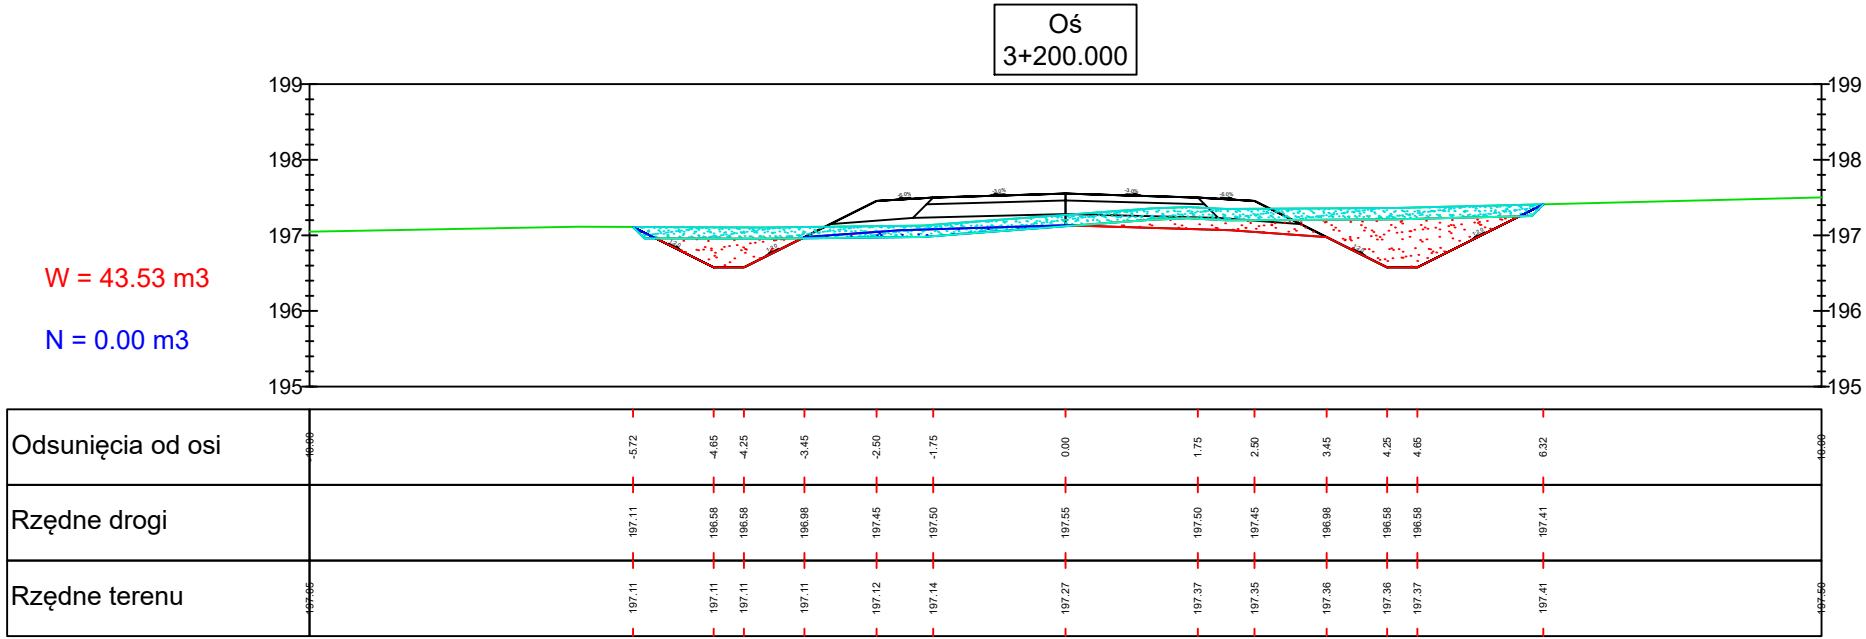

Biuro projektowe Zakład Usługowo-Produkcyjny Lasów Państwowych w Łodzi Ul. Legionów 113 91-073 Łódź			Inwestor Nadleśnictwo Brzeziny z siedzibą w Kaletniku ul. Główna 3 95-040 Koluszki		
Obiekt Przebudowa dojazdu pożarowego nr 3 o nr inw. 220/025, przebiegającego przez oddziały: 39~b, 40~b, 46~b, 50~b, 54~a, 57~b, 60~b leśnictwa Janinów					
Rysunek Przekroje poprzeczne				Nr rysunku 6-53	
STANOWISKO	IMIĘ I NAZWISKO		NR UPRAWNIEŃ	DATA	PODPIS
Asystent proj.	mgr inż. Paulina Karwańska-Kruszyna			III.2020	
Asystent proj.	mgr inż. Paweł Bodzioch			III.2020	
Projektant	mgr inż. Ewelina Rzeźnik		LUB/0110/PBD/18	III.2020	
Sprawdzający	mgr inż. Jan Moreń		298/89/WŁ	III.2020	
Branża	Stadium Proj bud	Data opracow. III.2020	Nr umowy		Skala 1:100
					Egz.

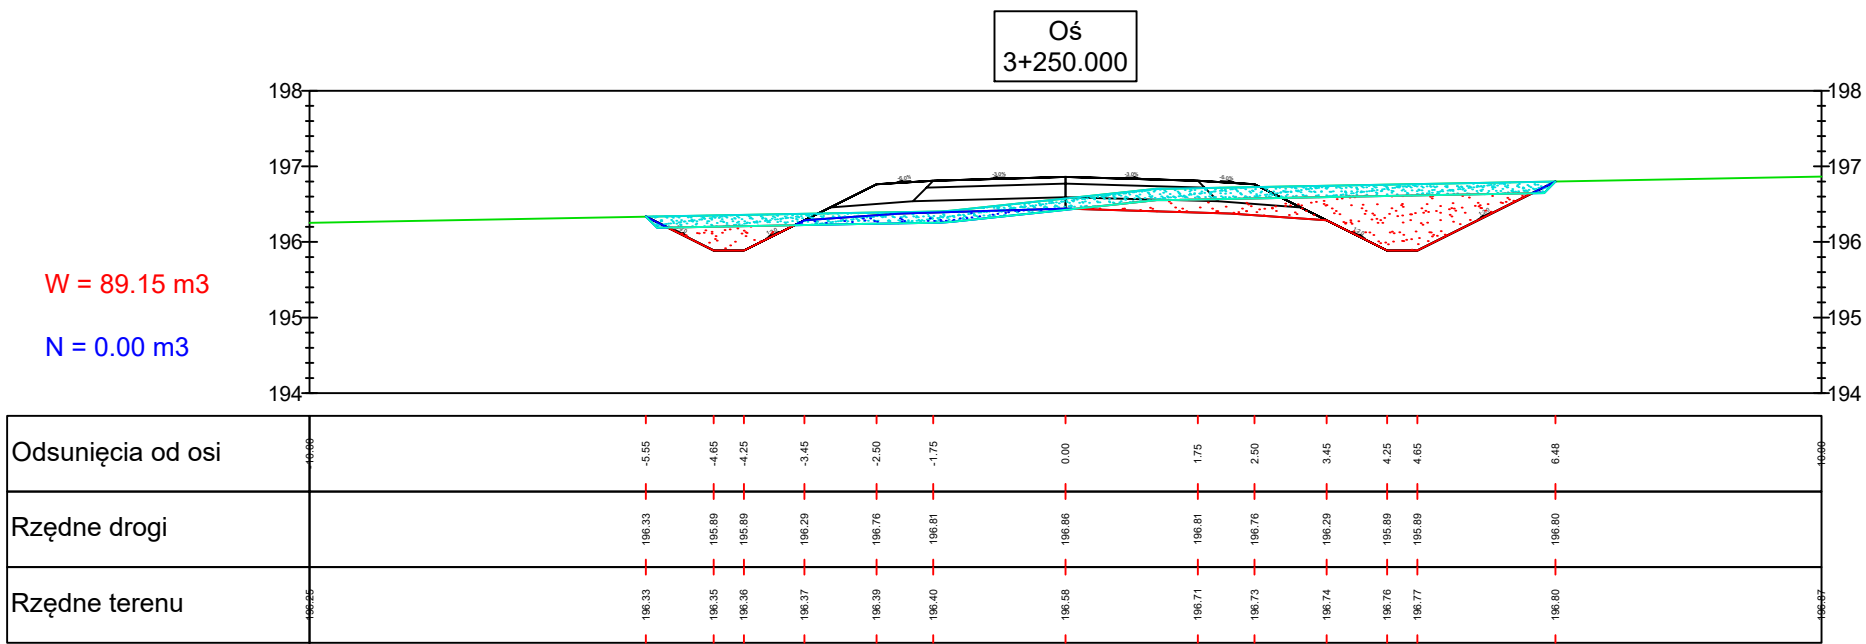


Legenda




Wykop

Nasyp



Humusowanie


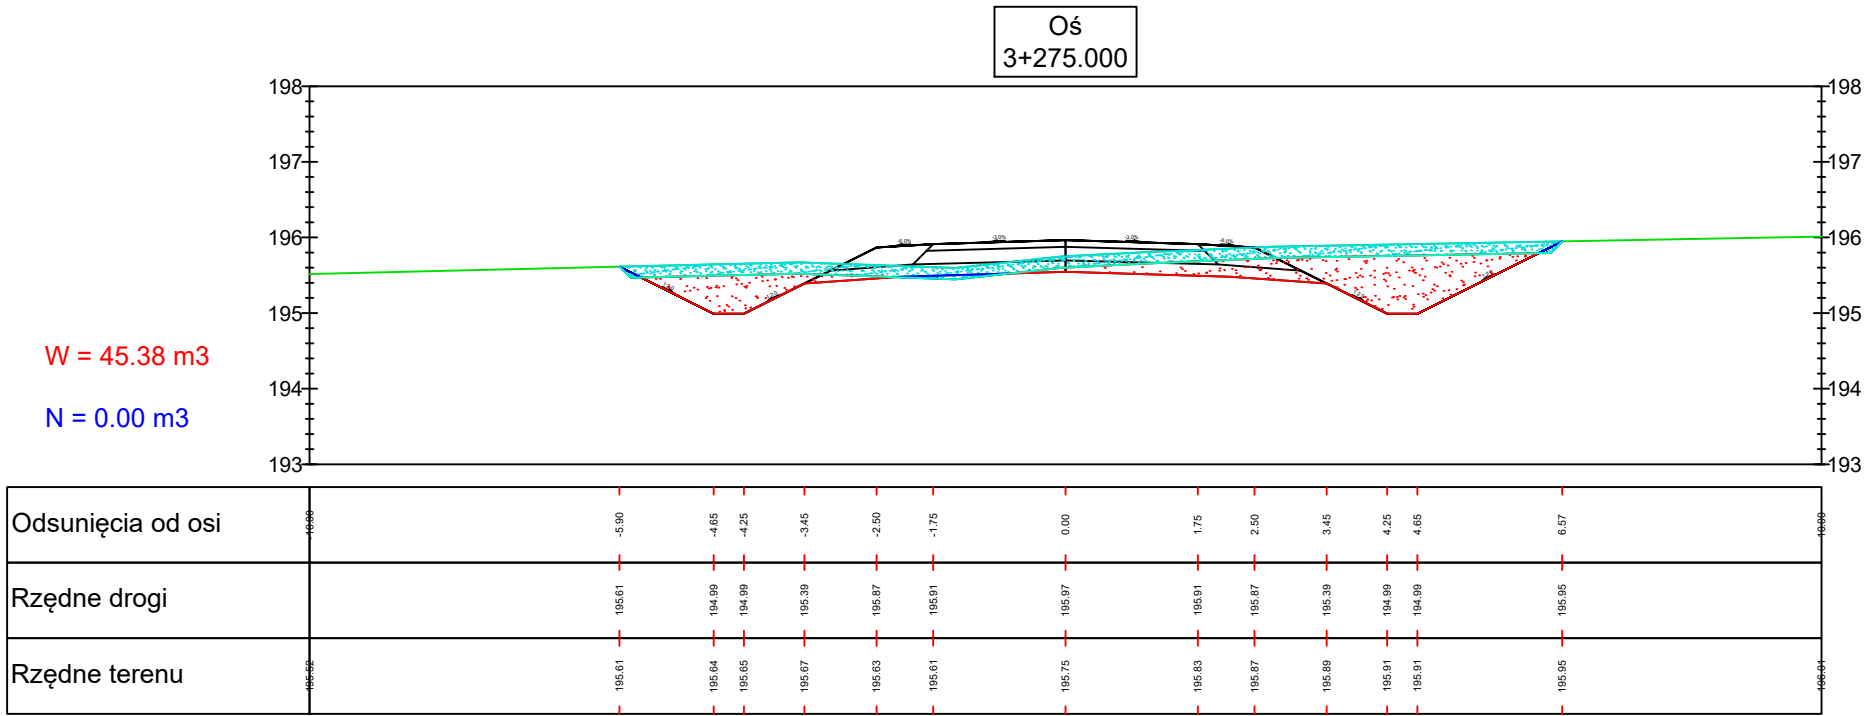



Biuro projektowe Zakład Usługowo-Produkcyjny Lasów Państwowych w Łodzi Ul. Legionów 113 91-073 Łódź			Inwestor Nadleśnictwo Brzeziny z siedzibą w Kaletniku ul. Główna 3 95-040 Koluszki		
Obiekt Przebudowa dojazdu pożarowego nr 3 o nr inw. 220/025, przebiegającego przez oddziały: 39~b, 40~b, 46~b, 50~b, 54~a, 57~b, 60~b leśnictwa Janinów					
Rysunek Przekroje poprzeczne				Nr rysunku 6-54	
STANOWISKO	IMIĘ I NAZWISKO		NR UPRAWNIEŃ	DATA	PODPIS
Asystent proj.	mgr inż. Paulina Karwańska-Kruszyna			III.2020	
Asystent proj.	mgr inż. Paweł Bodzioch			III.2020	
Projektant	mgr inż. Ewelina Rzeźnik		LUB/0110/PBD/18	III.2020	
Sprawdzający	mgr inż. Jan Moreń		298/89/WŁ	III.2020	
Branża	Stadium Proj bud	Data opracow. III.2020	Nr umowy		Skala 1:100 Egz.

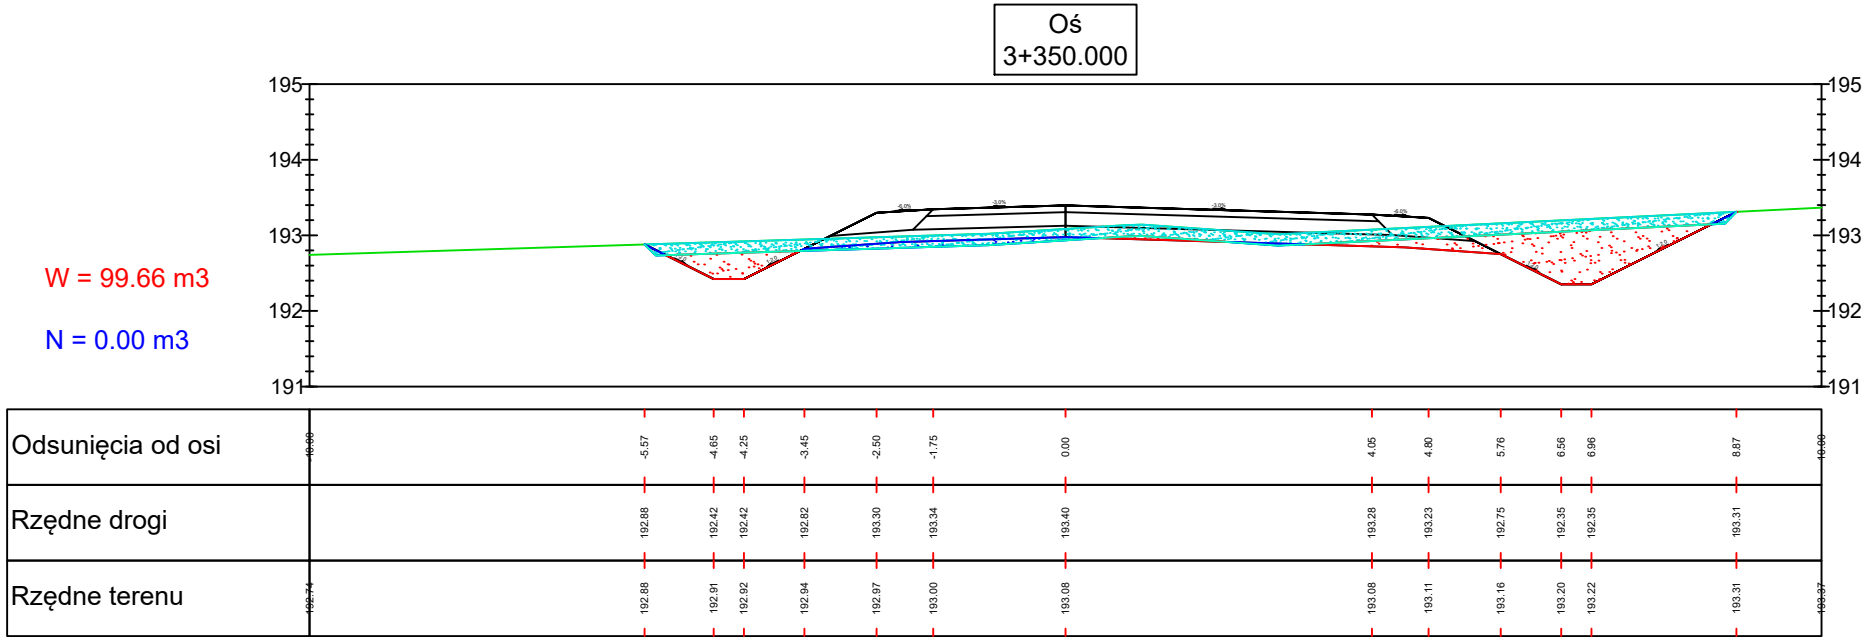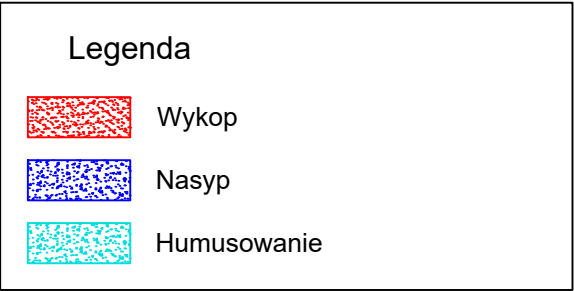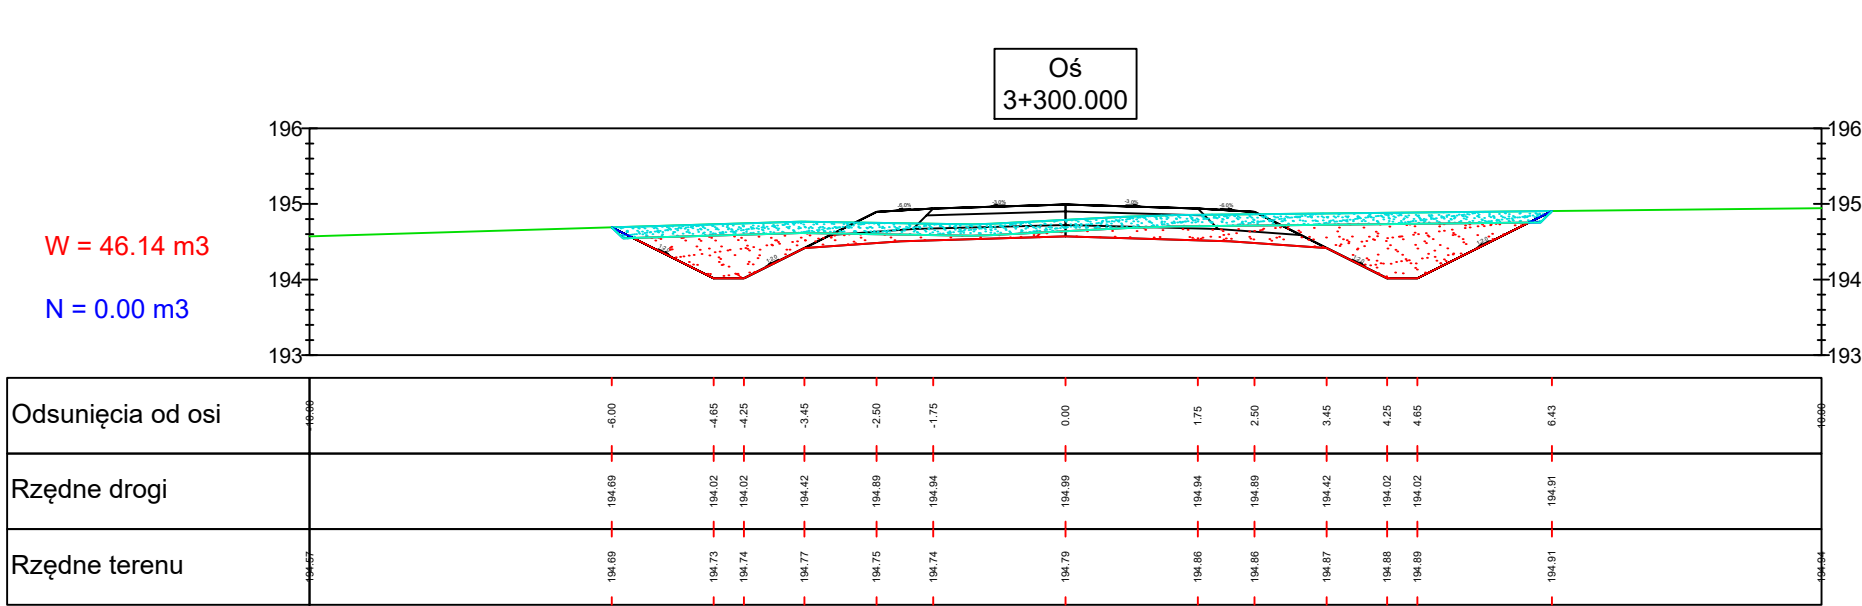


Biuro projektowe Zakład Usługowo-Produkcyjny Lasów Państwowych w Łodzi Ul. Legionów 113 91-073 Łódź		Inwestor Nadleśnictwo Brzeziny z siedzibą w Kaletniku ul. Główna 3 95-040 Koluszki		
Objekt Przebudowa dojazdu pożarowego nr 3 o nr inw. 220/025, przebiegającego przez oddziały: 39~b, 40~b, 46~b, 50~b, 54~a, 57~b, 60~b leśnictwa Janinów				
Rysunek Przekroje poprzeczne				Nr rysunku 6-55
STANOWISKO	IMIĘ I NAZWISKO	NR UPRAWNIEŃ	DATA	PODPIS
Asystent proj.	mgr inż. Paulina Karwańska-Kruszyna		III.2020	
Asystent proj.	mgr inż. Paweł Bodzioch		III.2020	
Projektant	mgr inż. Ewelina Rzeźnik	LUB/0110/PBD/18	III.2020	
Sprawdzający	mgr inż. Jan Moreń	298/89/WŁ	III.2020	
Branża	Stadium Proj bud	Data opracow. III.2020	Nr umowy	Skala 1:100 Egz.

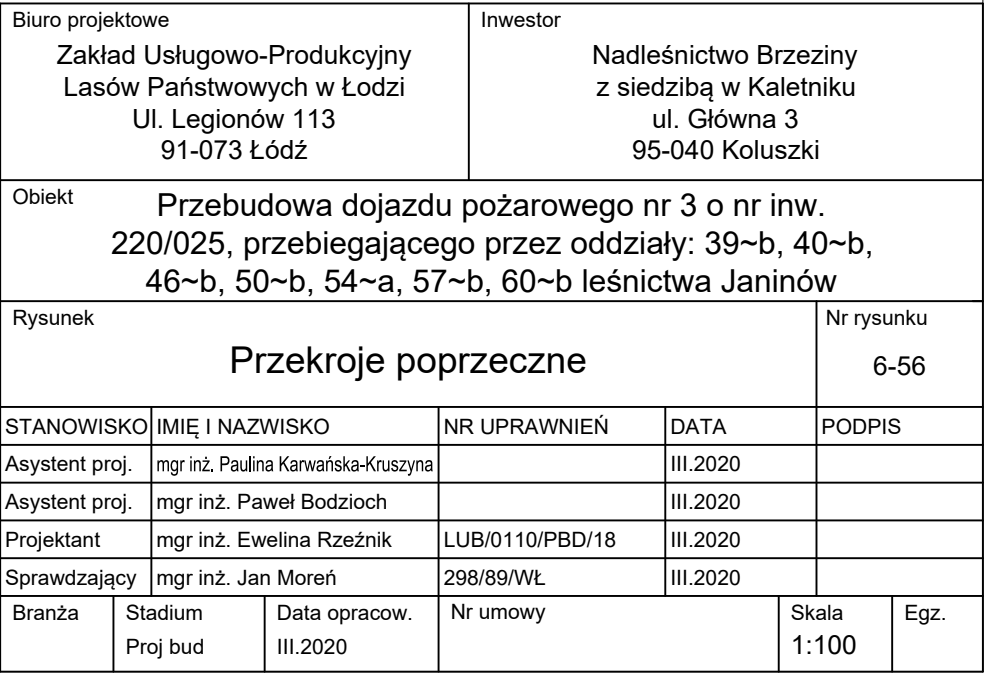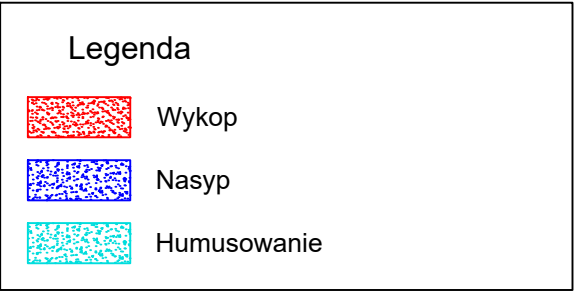

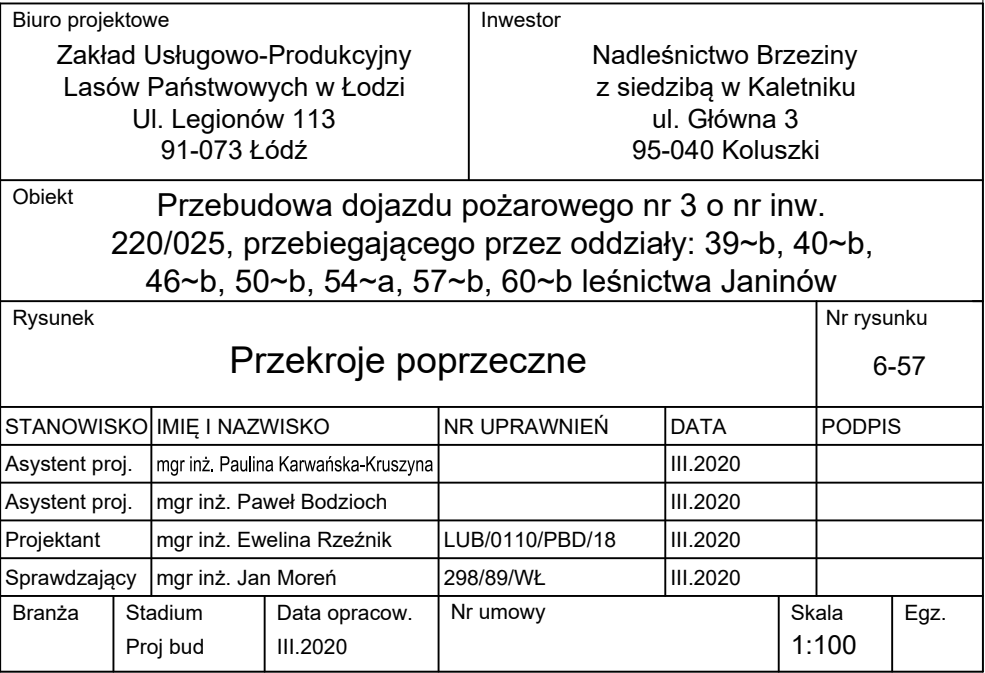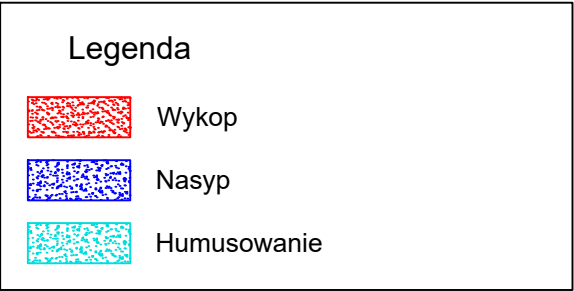

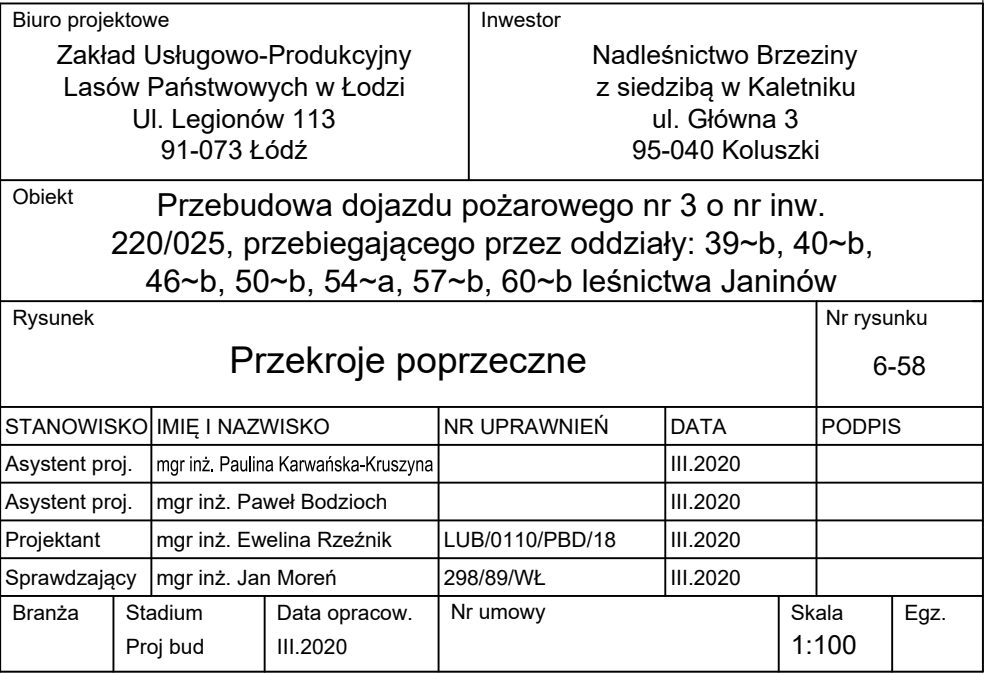

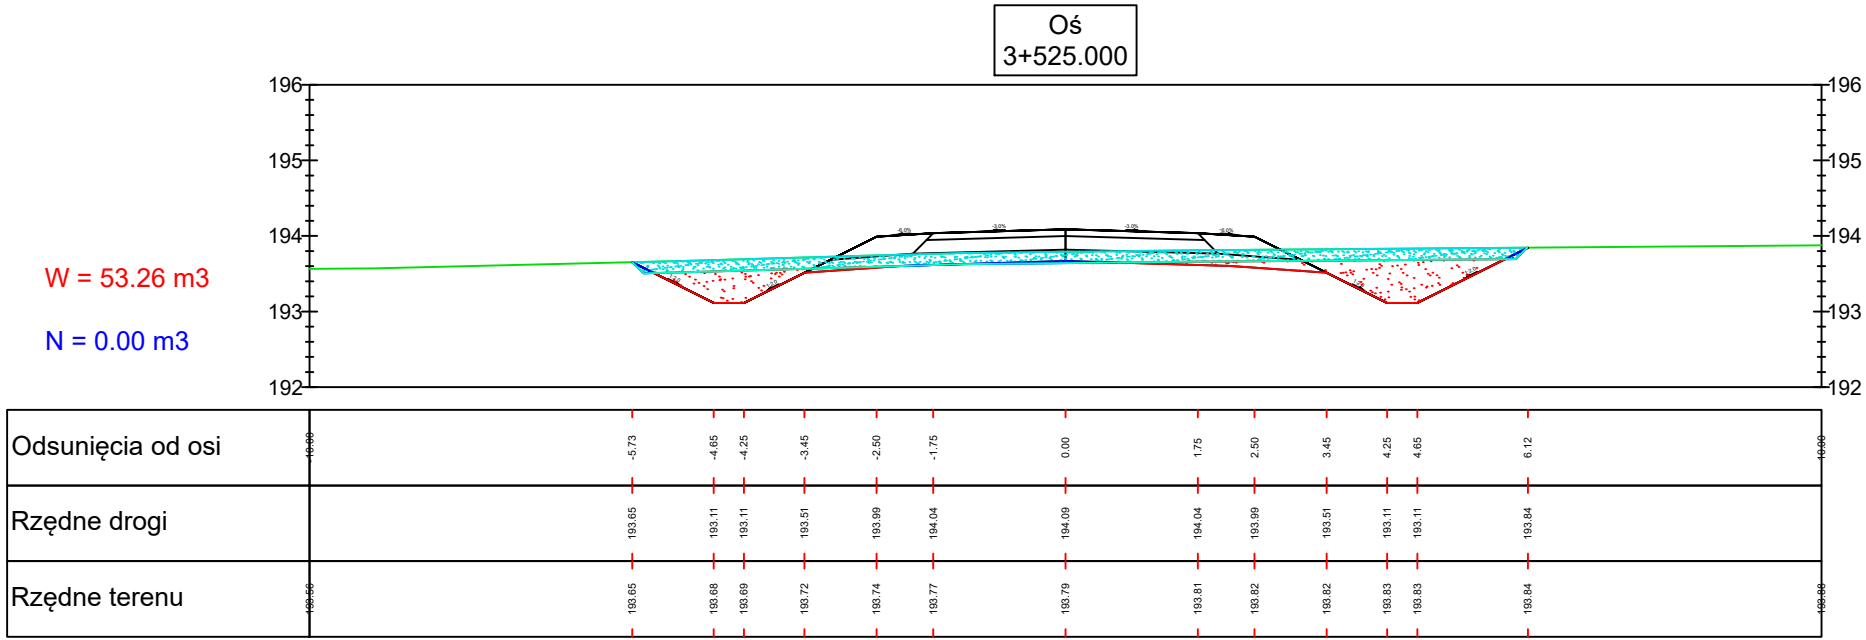


Legenda

Wykop

Nasyp

Humusowanie

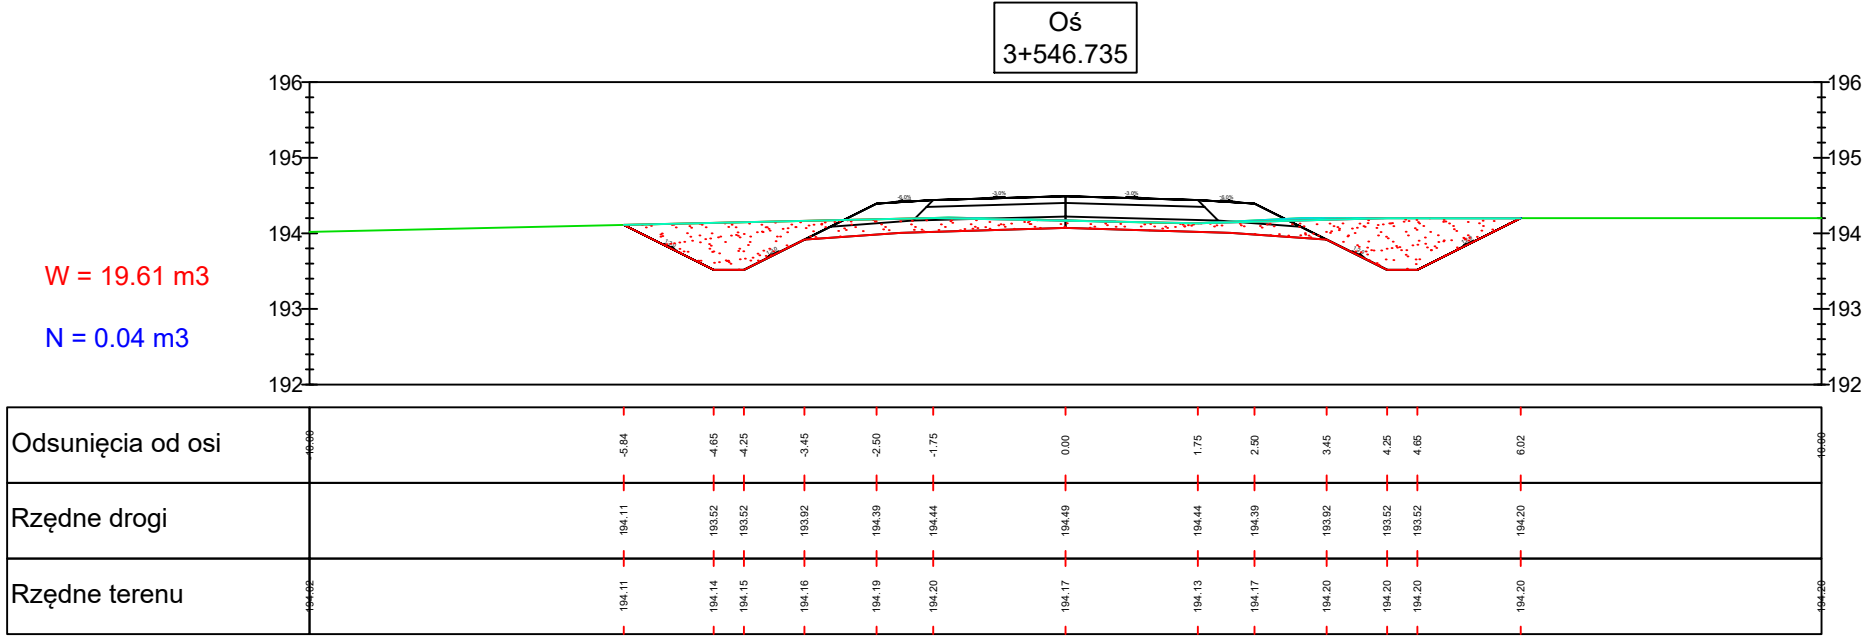

Biuro projektowe Zakład Usługowo-Produkcyjny Lasów Państwowych w Łodzi Ul. Legionów 113 91-073 Łódź			Inwestor Nadleśnictwo Brzeziny z siedzibą w Kaletniku ul. Główna 3 95-040 Koluszki		
Obiekt Przebudowa dojazdu pożarowego nr 3 o nr inw. 220/025, przebiegającego przez oddziały: 39~b, 40~b, 46~b, 50~b, 54~a, 57~b, 60~b leśnictwa Janinów					
Rysunek Przekroje poprzeczne				Nr rysunku 6-59	
STANOWISKO	IMIĘ I NAZWISKO		NR UPRAWNIEŃ	DATA	PODPIS
Asystent proj.	mgr inż. Paulina Karwańska-Kruszyna			III.2020	
Asystent proj.	mgr inż. Paweł Bodzioch			III.2020	
Projektant	mgr inż. Ewelina Rzeźnik		LUB/0110/PBD/18	III.2020	
Sprawdzający	mgr inż. Jan Moreń		298/89/WŁ	III.2020	
Branża	Stadium Proj bud	Data opracow. III.2020	Nr umowy		Skala 1:100
					Egz.