



Schemat mijanki

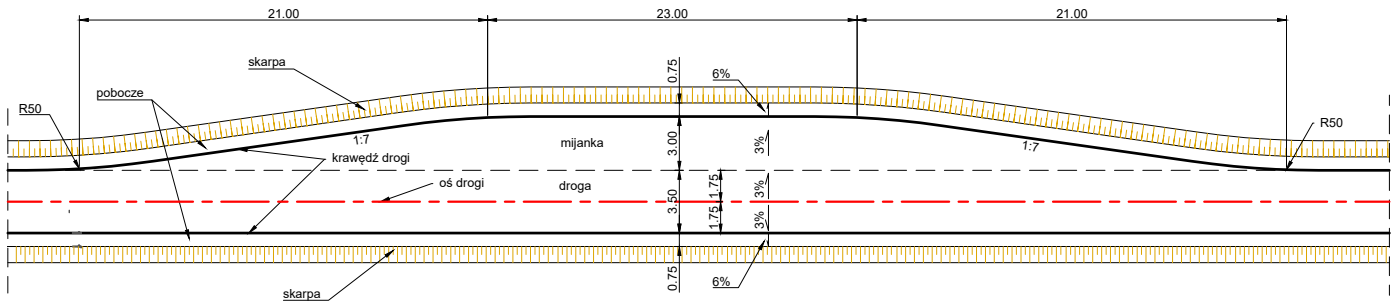

Schemat mijanki na zjeździe

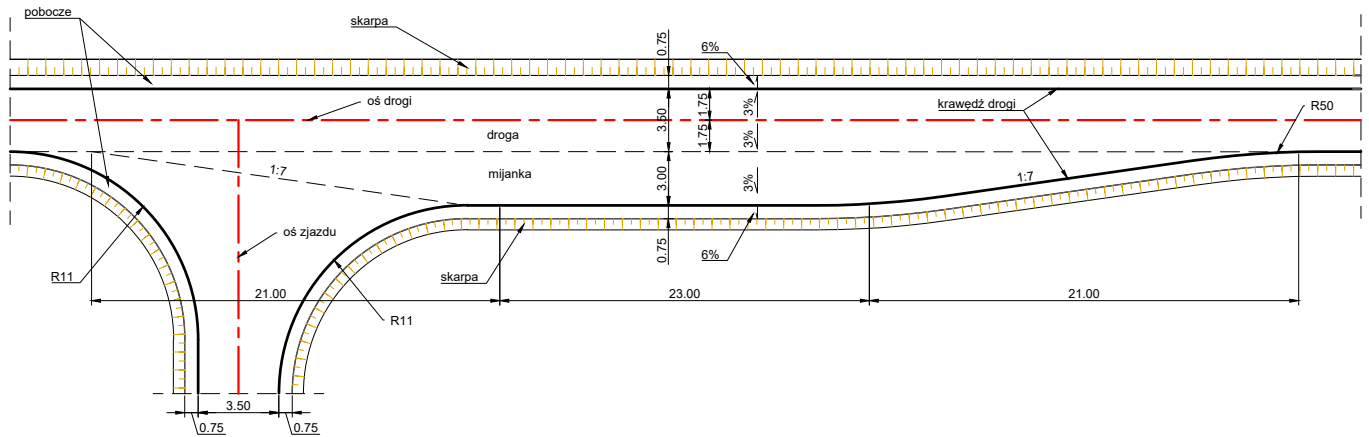

Biuro projektowe Zakład Usługowo-Produkcyjny Lasów Państwowych w Łodzi Ul. Legionów 113 91-073 Łódź			Inwestor Nadleśnictwo Brzeziny z siedzibą w Kaletniku ul. Główna 3 95-040 Koluszki		
Obiekt Przebudowa dojazdu pożarowego nr 3 o nr inw. 220/025, przebiegającego przez oddziały: 39~b, 40~b, 46~b, 50~b, 54~a, 57~b, 60~b leśnictwa Janinów					
Rysunek  Schematy mijanek				Nr rysunku  5-1	
STANOWISKO	IMIĘ I NAZWISKO	NR UPRAWNIENI	DATA	PODPIS	
Asystent proj.	mgr inż. Paulina Karwańska-Kruszyna		III.2020		
Asystent proj.	mgr inż. Paweł Bodzioch		III.2020		
Projektant	mgr inż. Ewelina Rzeźnik	LUB/0110/PBD/18	III.2020		
Sprawdzający	mgr inż. Jan Moreń	298/89/WŁ	III.2020		
Branża	Stadium Proj bud	Data opracow. III.2020	Nr umowy		Skala 1:100
					Egz.