
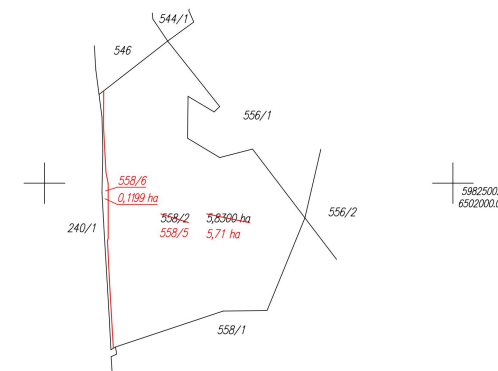


0

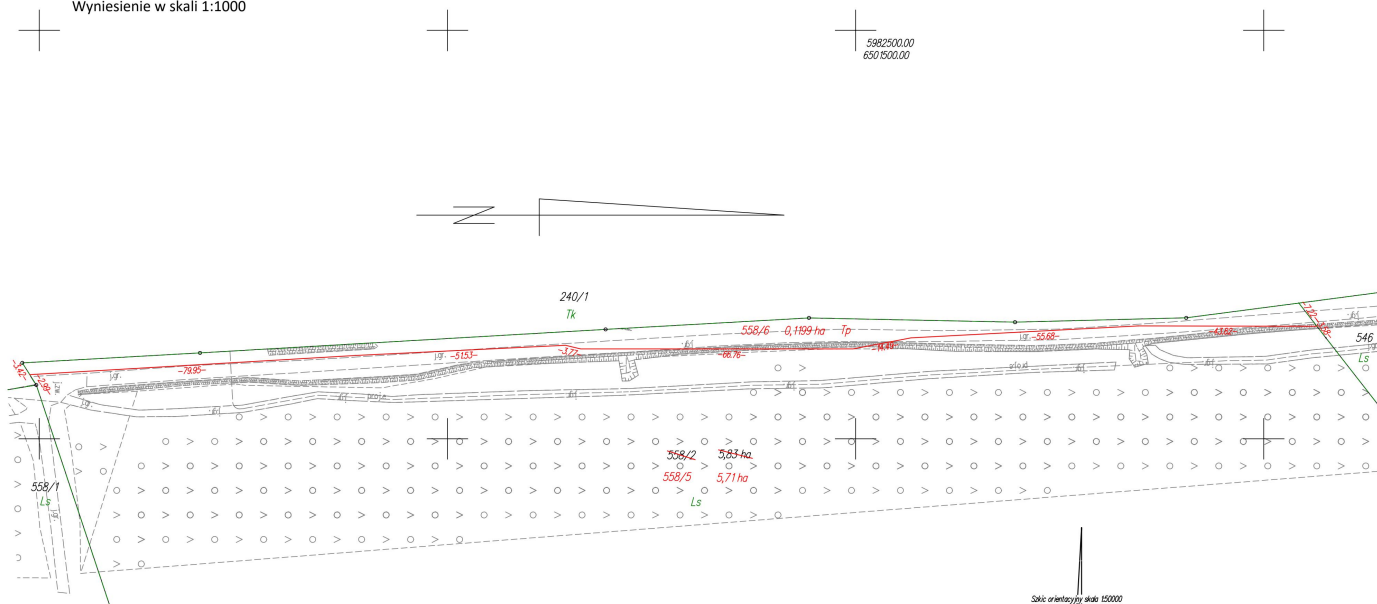

Scale of orientation scale 150000

| STAN DOTYCHCZASOWY   |                  |                       |     |       |                 |         | Nomenklatura prawna | STAN NOWY        |                       |     |     |                 |         |        |
|----------------------|------------------|-----------------------|-----|-------|-----------------|---------|---------------------|------------------|-----------------------|-----|-----|-----------------|---------|--------|
| Nr jedn.<br>rejestr. | Numer<br>działki | Rodzaj użytku i klasa |     |       | Powierzchnia ha |         |                     | Numer<br>działki | Rodzaj użytku i klasa |     |     | Powierzchnia ha |         |        |
|                      |                  | OFU                   | OZU | OZK   | użytku i klas   | działki |                     |                  | OFU                   | OZU | OZK | użytku i klas   | działki |        |
| G.2                  | 558/2            | Łs                    |     |       | 5,8300          | 5,8300  |                     | 558/5            | Łs                    |     |     | 5,71            | 5,71    |        |
|                      |                  |                       |     |       |                 |         |                     | 558/6            | Tp                    |     |     | 0,1199          | 0,1199  |        |
|                      |                  |                       |     | Razem | 5,8300          | 5,8300  |                     |                  |                       |     |     | Razem           | 5,8300  | 5,8300 |

Powierzchnia działki nr 558/5 po podziale została obliczona przez różnicę

Małgorzata  
a  
Cymerys

Elektronicznie  
podpisany przez  
Małgorzata  
Cymerys  
Data: 2025.10.27  
22:44:45 +01'00'

Krzysztof Myszk

Elektronicznie  
podpisany przez  
Krzysztof Myszk  
Data: 2025.01.21  
08:48:47 +01'00'

woj.: pomorskie  
powiat: kościerski  
Jedn. Ewid.: 220608\_2 Stara Kiszewa  
obręb: 0014 Olpuch  
działka nr: 558/2  
Adres: Olpuch  
ID zgł: 6640.207.2021

**MAPA Z PROJEKTEM PODZIAŁU NIERUCHOMOŚCI**

*opracowana w trybie przepisów ustawy o gospodarce nieruchomościami  
z dn. 21 sierpnia 1997r. (Dz. U z 2024r. poz 1145 z późn. zm.) oraz  
ustawy o transporcie kolejowym z dn. 28 marca 2003r.  
(Dz. U z 2024r. poz 697, 731 z późn. zm.)*

**SKALA 1:5000**

Wykazane na mapie granice nieruchomości podlegającej podziałowi są zgodne z danymi ewidencyjnymi.

|            |  |
|------------|--|
| Wykonawca: |  |
|------------|--|

**MGGP**  
GRUPA MGGP

ul. Kaczkowskiego 6, 33-100 Tarnów

NIP: 7342480395

Data: 12.12.2024

Kierownik pracy geodezyjnej:

Geodeta Uprawniony  
mgr inż. Emil Rutkowski  
Nr upr. 23524

Signed by /  
Podpisano przez:

**GEODETA**  
mgr inż. Emil Rutkowski  
upr. zaw. 23524

Date / Data:  
2024-12-21 16:12