


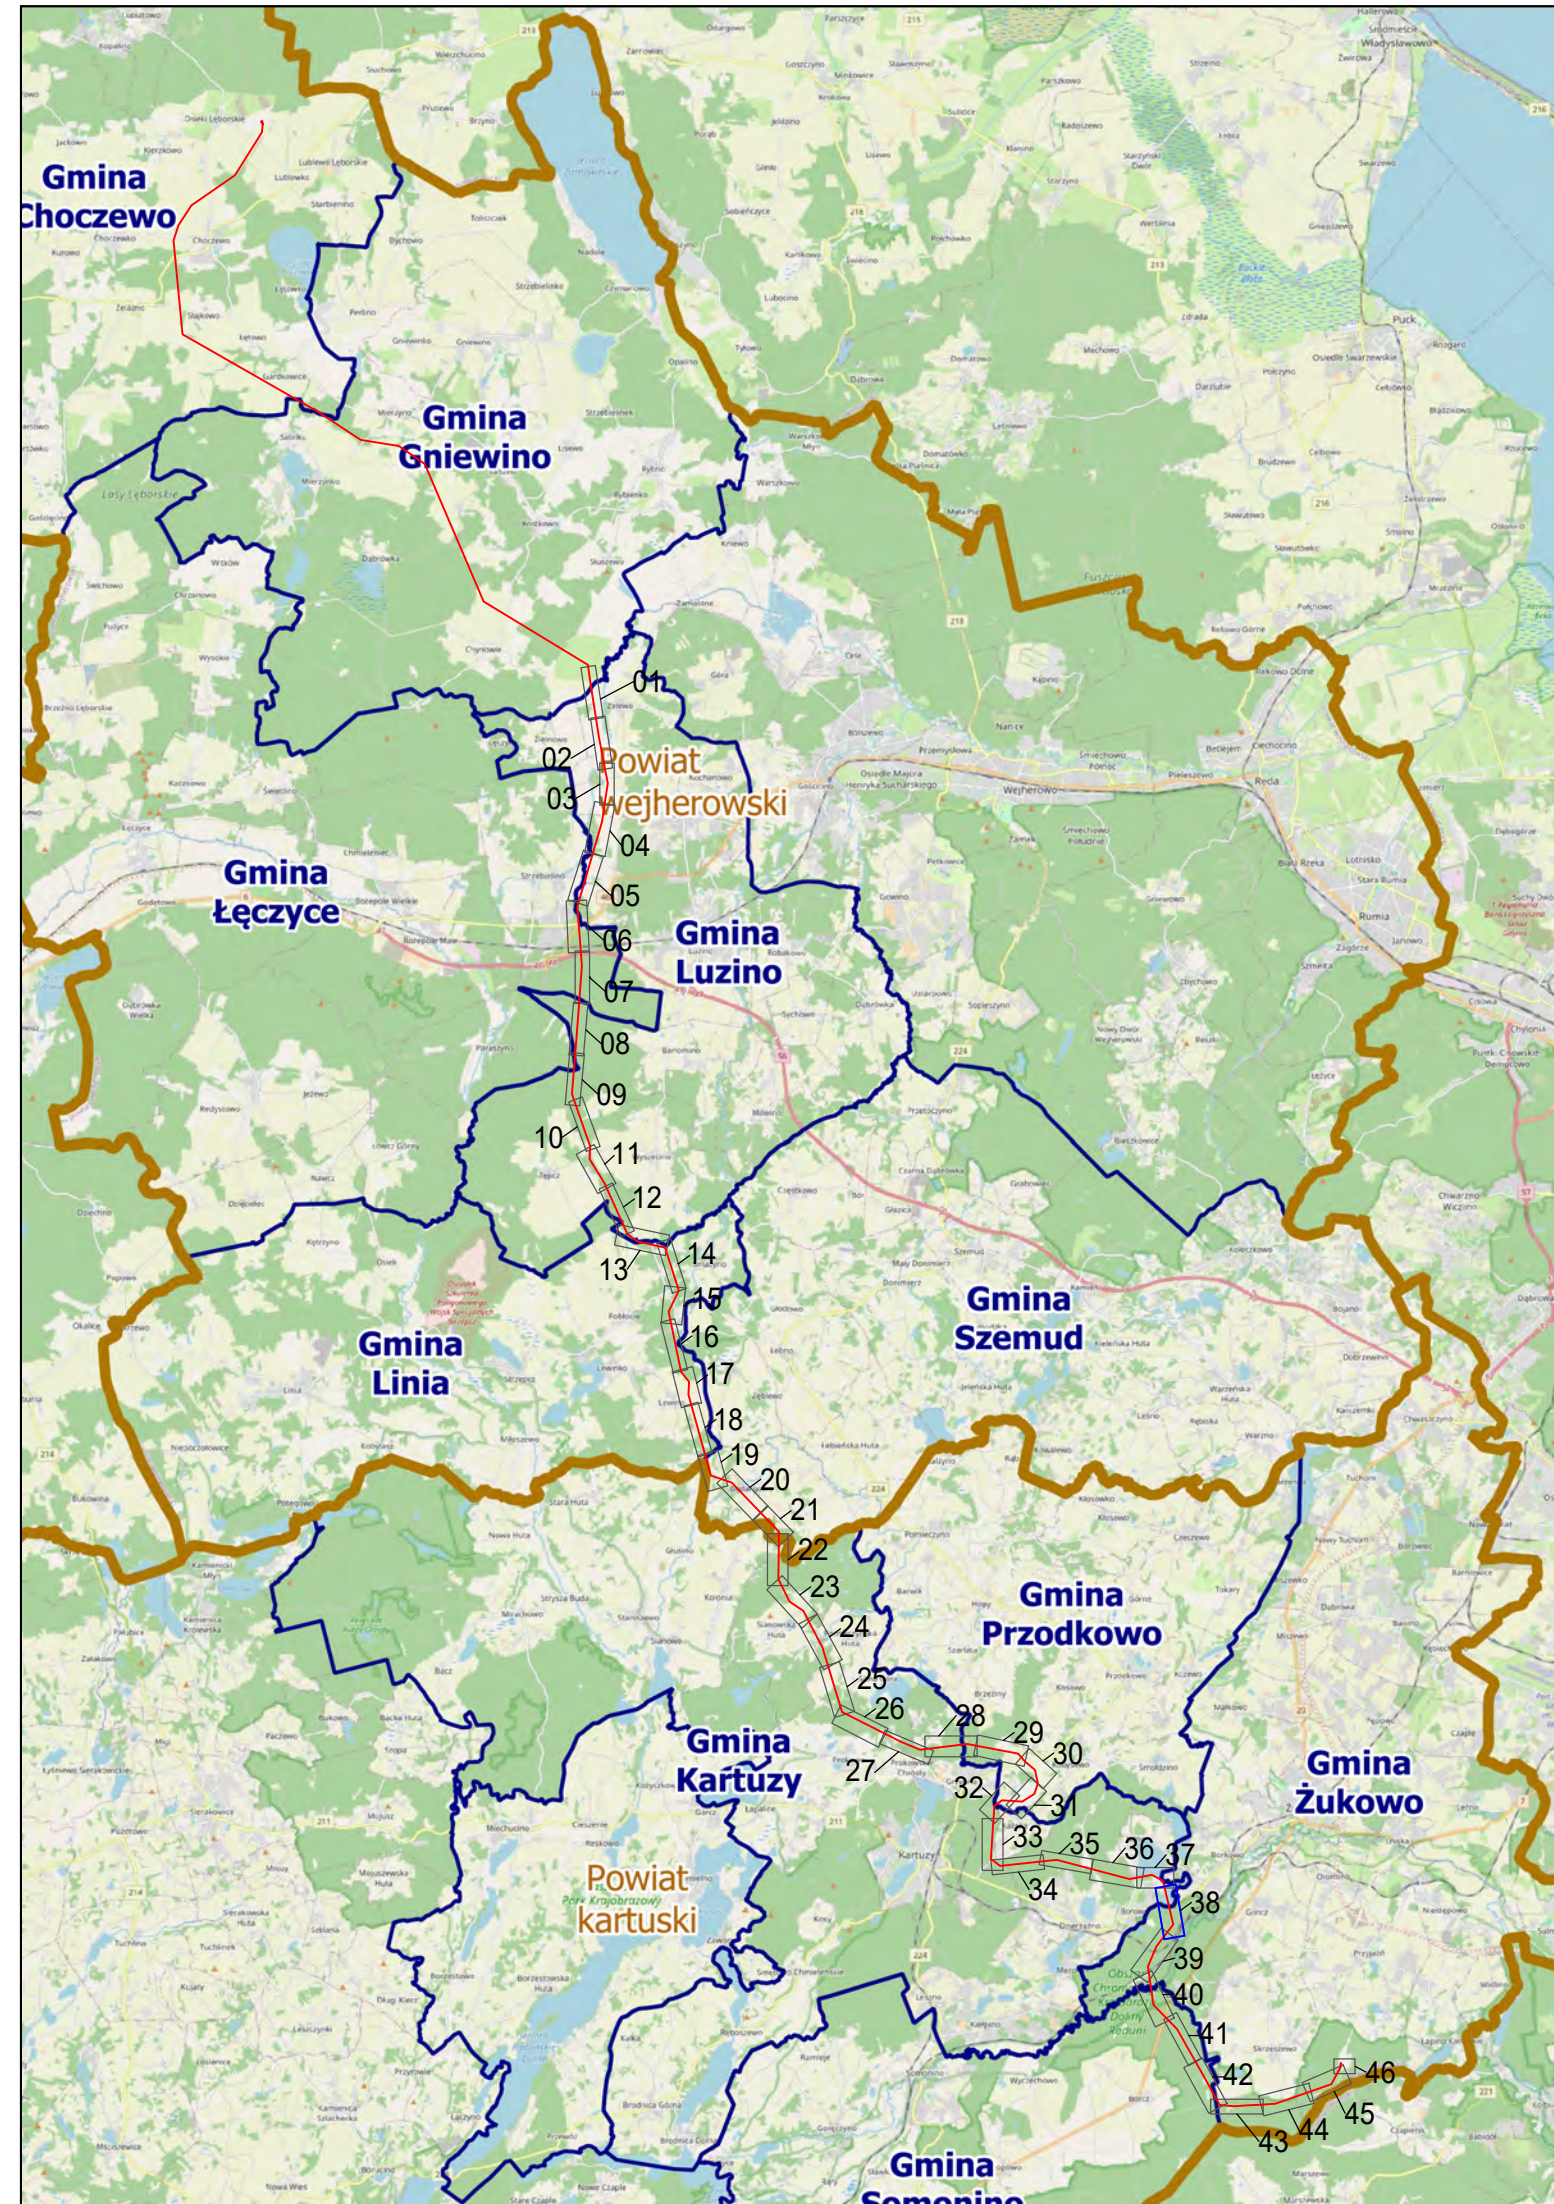

**Legenda:**

- ci projektowanej linii 400 kV
- przekrojowa ścieżka linii 400 kV - efekty cząstki rozpraszanej
- przekrojowa ścieżka linii 400 kV - efekty cząstki rozpraszanej
- granice powiatów, granic i obwodów
- granice obszarów wojewódzkich
- numer działki ewidencyjnej objętej wyłączeniem
- granice terenów objętych wyłączeniem o wydanie decyzji o ustaleniu lokalizacji strategicznej inwestycji w zakresie sieci przesyłowej
- obszar, w którym do którego decyzji o ustaleniu lokalizacji strategicznej inwestycji w zakresie sieci przesyłowej na wyznaczonej ścieżce, o której mowa w art. 22 ust. 1 pkt 5 Ustawy (zapisane w sposób nieodwołalny) na czas nieokreślony, w tym obszar objęty zawieszeniem lub odwołaniem, o którym mowa w art. 22 ust. 2 Ustawy
- obszar, w którym do którego decyzji o ustaleniu lokalizacji strategicznej inwestycji w zakresie sieci przesyłowej na wyznaczonej ścieżce, o której mowa w art. 22 ust. 1 pkt 5 Ustawy (zapisane w sposób nieodwołalny) na czas nieokreślony, w tym obszar objęty zawieszeniem lub odwołaniem, o którym mowa w art. 22 ust. 2 Ustawy

Załącznik nr 1, ark. 38  
do decyzji Wojewody Pomorskiego  
nr WI-III.747.1.4.2025.SM

POMORSKI URZĄD WOJEWÓDZKI  
W GDAŃSKU

1:1000 02.2025  
Arkuś nr 38 z 46

