


Przekrój konstrukcyjny drogi od p. 00 do 597m
(w istniejącym zagłębieniu – korycie)

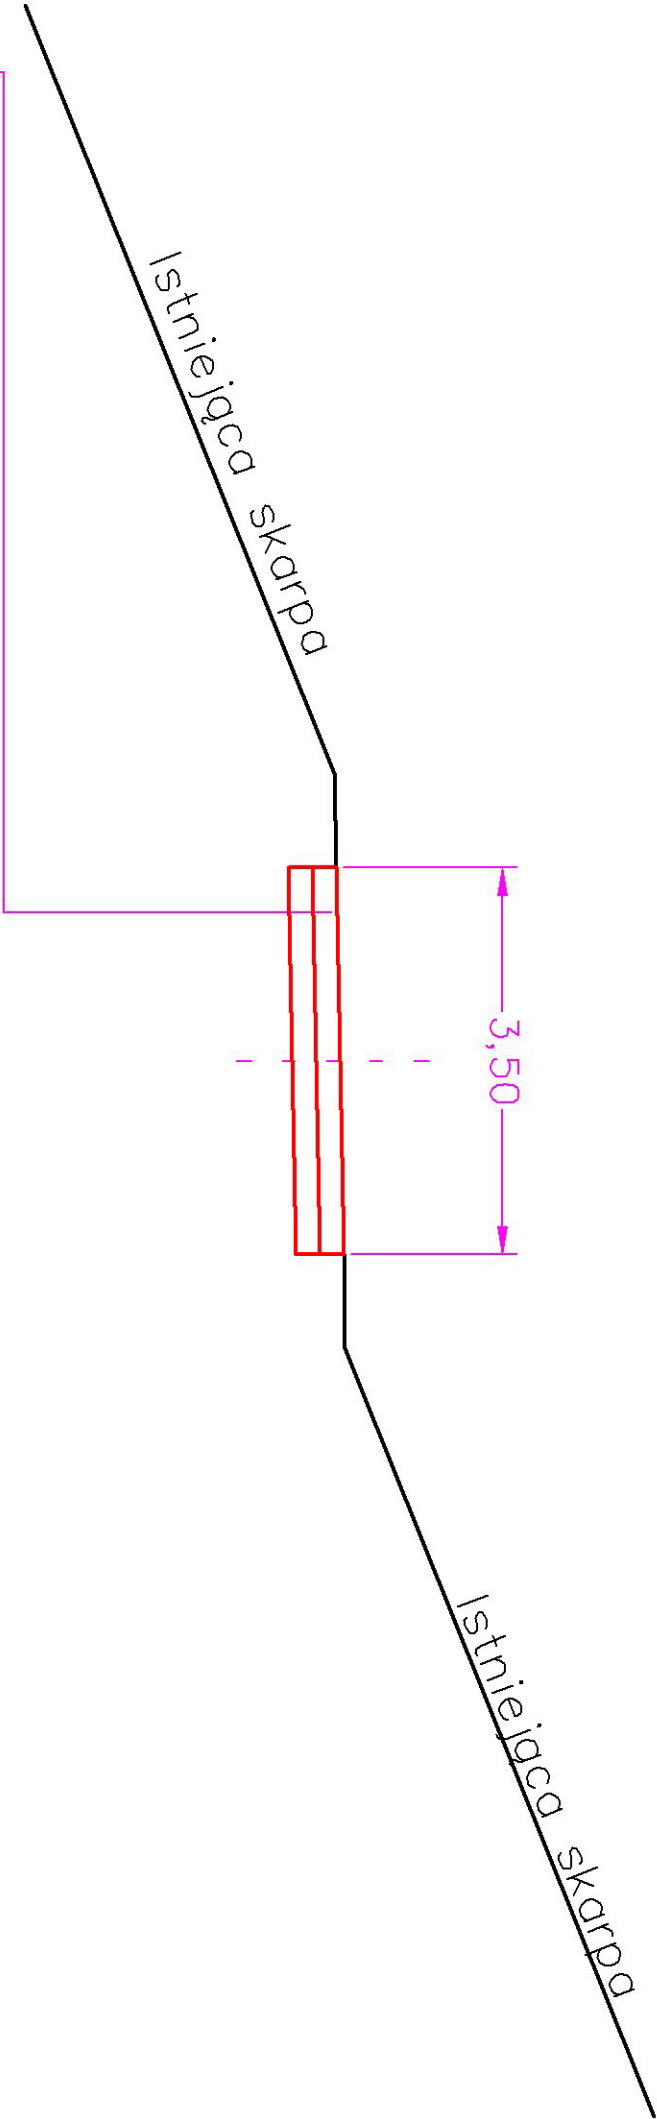

Nawierzchnia z mieszanki drogowej o uziarnieniu ciętym 0/31,5 gr. 20 cm po zagęszcz. do wsp. 1,0
sklejona z wierzchu emulsją asfaltową

Nawierzchnię nachylić poprzecznie w stronę niższej skarpy 1 do 2% w celu odpływu wody opadowej

Podbudowa z mieszanki drogowej o uziarnieniu ciętym 0/63 gr. 20cm zagęszczona do wsp. 0,98

Wyprofilowanie koryta, wyrównanie materiałem pozyskanym z profilowania i zagęszczenie do wsp. 0,98

	PGLP Nadleśnictwo ZDRÓJE		Adres: 57-330 Szczytno ul. Krótka 5	Nr rysunku 4
Inwestor				Nr str. projektu nd
Nazwa zadania	Przebudowa drogi leśn. nr 126 w L.Lewin (nr inwentarzowy 220-00630)			Skala: 1:100
				Data: 30-09-2025
Tytuł rysunku	Przekrój konstrukcyjny drogi do 579m			
Projektował	Józef Nowak Upr. UAN.VI-f/3/153/87			Podpis: