


Przekrój konstrukcyjny drogi od 597m do końca przebudowy

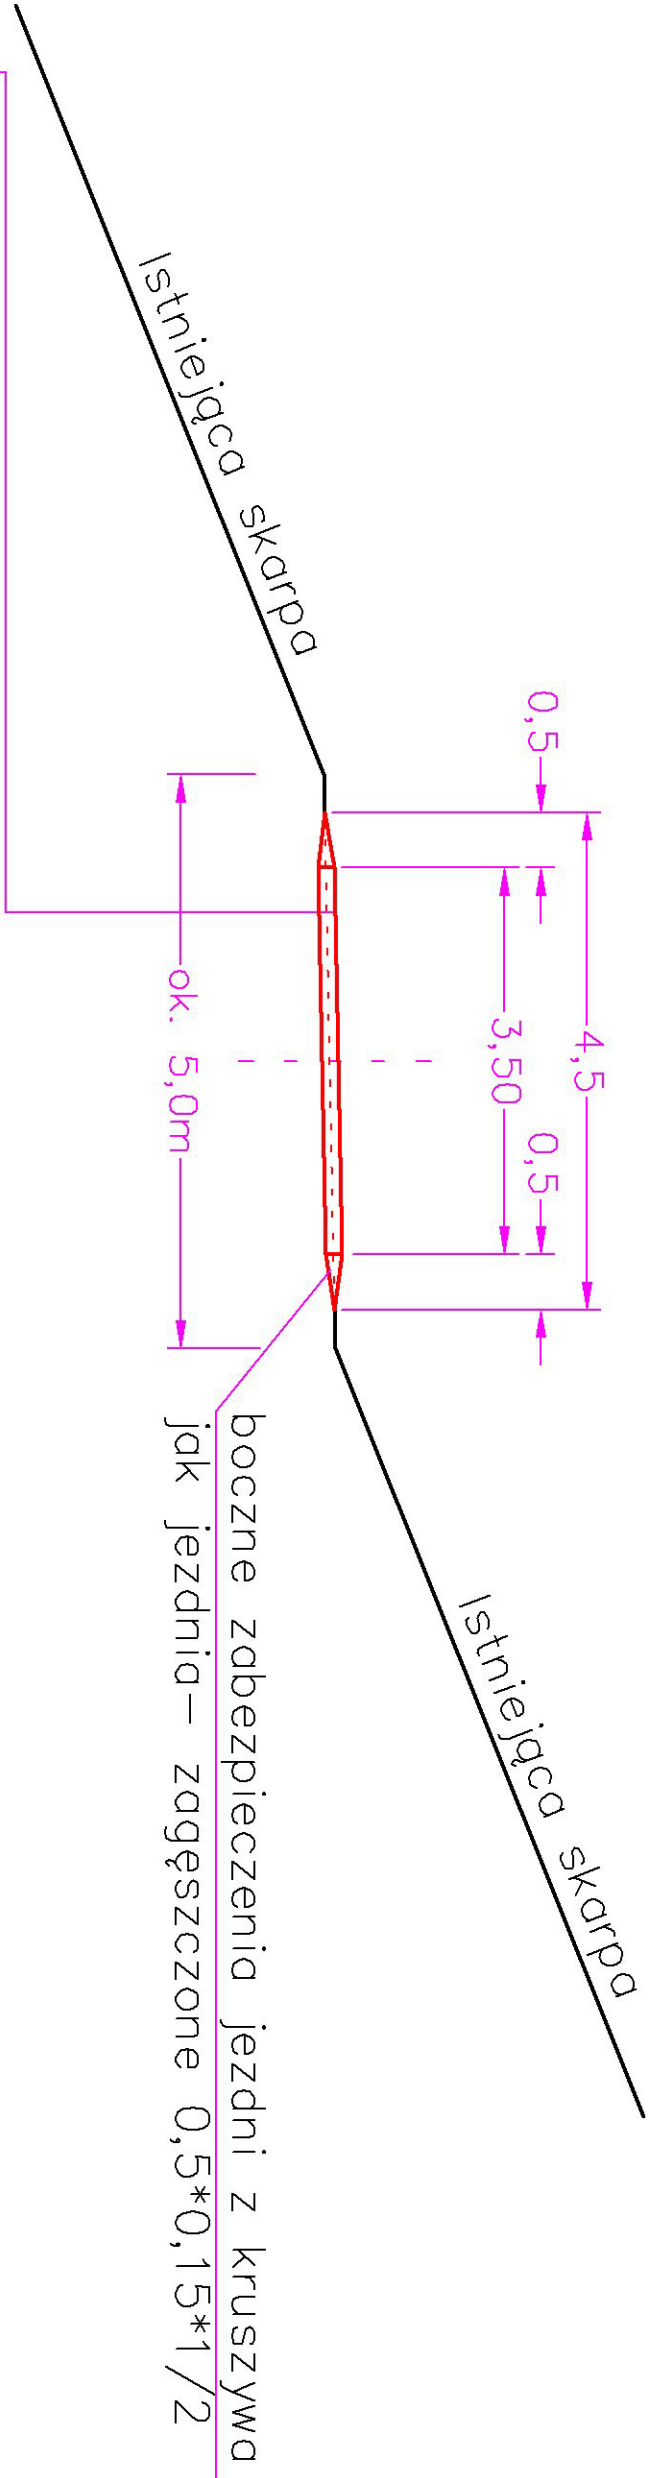

Nawierzchnia z mieszanki drogowej o uziarnieniu ciągłym 0/31,5 gr. 15 cm po zagęszcz. do wsp. 1,0

Wyprofilowanie koryta, wyrównanie materiałem pozyskanym z profilowania i zagęszczenie do wsp. 0,98

Profil gruntowy gł. do 15cm

Nawierzchnię nachylić poprzecznie w stronę niższej skarpy 1 do 2% w celu odpływu wody opadowej

	PGLP Nadleśnictwo ZDRÓJE		Adres: 57-330 Szczytno ul. Krótka 5	Nr rysunku 5
Inwestor				Nr str. projektu
				nd
Nazwa zadania	Przebudowa drogi leśn. nr 126 w L.Lewin (nr inwentarzowy 220-00630)			Skala: 1:100
				Data: 30-09-2025
Tytuł rysunku	Przekrój konstrukcyjny drogi od 579m			
Projektował	Józef Nowak Upr. UAN.VI-f/3/153/87			Podpis: