ib

IST. BUDYNEK BIUROWY

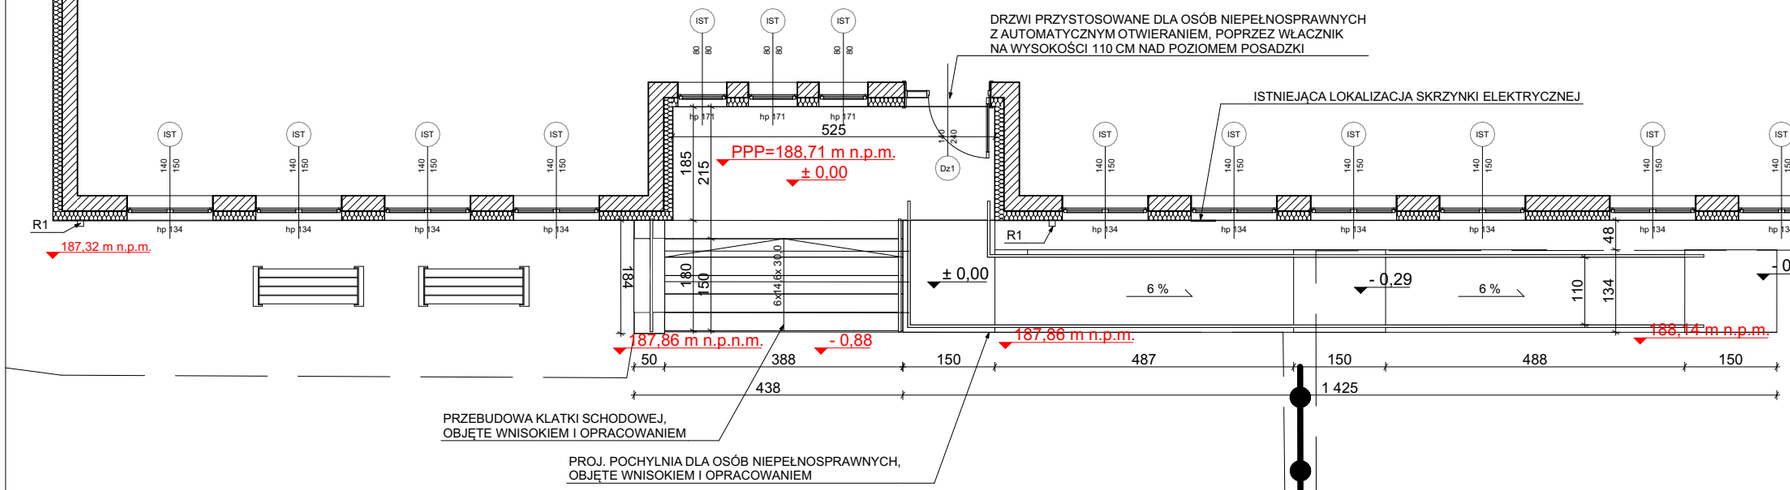

PROJEKTANT

EGG STUDIO
www.eggstudio.pl

EGG STUDIO Ewelina Gotkowska
ul. Kwietniowa 52a, 35-303
M: 668 484 879 E: biuro@eggstudio.pl
NIP 517-010-27-59 REGON 180967567

TEMAT:

PRZEBUDOWA KLATKI SCHODOWEJ ORAZ PRZEBUDOWA STOLARKI DRZWIOWEJ WEJŚCIOWEJ, W RAMACH ZAMIERZENIA: POPRAWA DOSTĘPNOŚCI BIURA POWIATOWEGO ARIMR W LEŻAJSKU DLA OSÓB ZE SZCZEGÓLNYMI POTRZEBAMI PRZY UL. MICKIEWICZA 20 W LEŻAJSKU

ADRES INWESTYCJI:
DZ. NR EWID. 1032/9 OBRĘB 0020_LEŻAJSK, GM. LEŻAJSK

INWESTOR:	ADRES ZAMIESZKANIA:
Agencja Restrukturyzacji i Modernizacji Rolnictwa	Al. Jana Pawła II 70, 00-175 Warszawa

PROJEKTANT:	UPRAWNIENIA:	PODPIS:
ARCHITEKTURA: mgr inż. arch. Ewelina Gotkowska	35/PKOKK/17	
ARCHITEKTURA - SPRAWDZAJĄCY: mgr inż. arch. Dominik Trąd	Rz/A-10/06	
OPRACOWAŁA: mgr inż. arch. Paulina Krasowska		

STADIUM	DATA OPRACOWANIA:	SKALA:
PROJEKT BUDOWLANY	PAŹDZIERNIK 2025	1: 100

BRANŻA	TYTUŁ RYSUNKU:	NR RYSUNKU:
ARCHITEKTURA	RZUT PARTERU	A - 01