


profil stalowy 50x50mm o kolorze RAL 7012

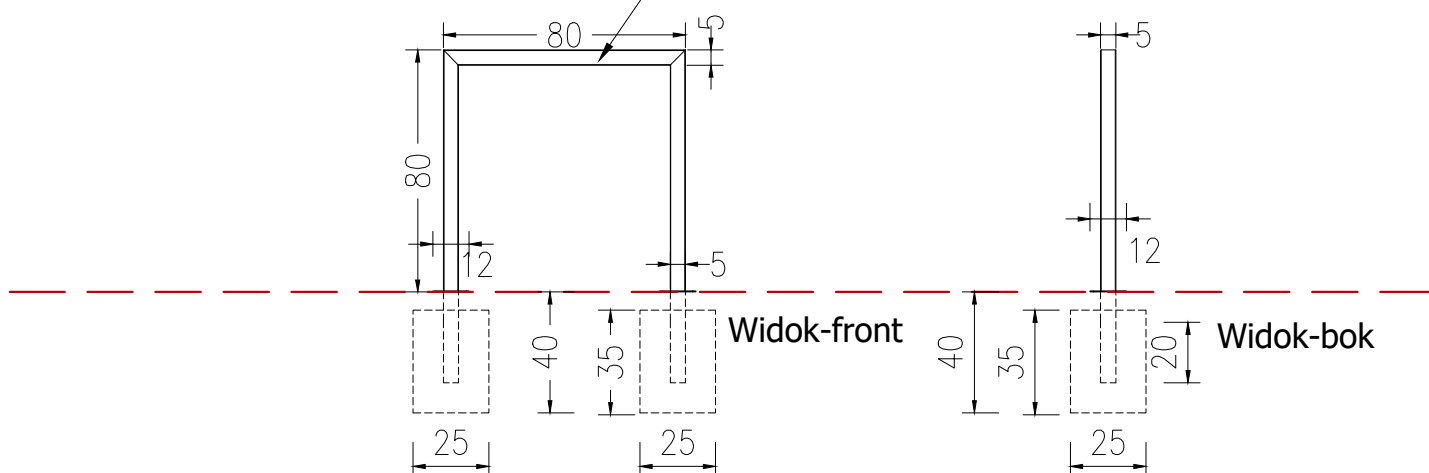


Sposób mocowania:  
do wbetonowania

wymiary:  
wysokość od powierzchni ziemi 80cm  
wysokość z odcinkiem kotwiącym 120cm  
długość 80cm  
waga 12kg

materiały:

profil stalowy 50x50mm o kolorze RAL 7012

Ilość: 5

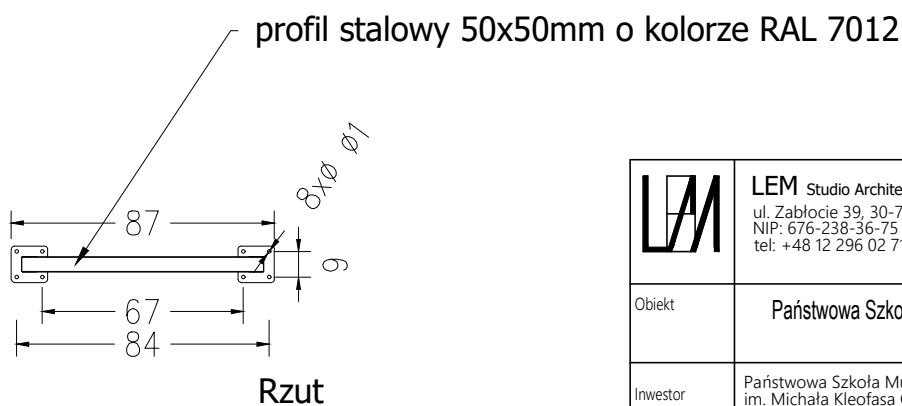

Ral 7012

 <b>LEM</b> Studio Architektoniczne Sp. z o.o. ul. Zabłocie 39, 30-701 Kraków NIP: 676-238-36-75 / REGON: 120753070 KRS:0000311257 tel: +48 12 296 02 71 / biuro@lemsa.pl			
Obiekt	Państwowa Szkoła Muzyczna		Nr projektu <b>21-01</b>
Inwestor	Państwowa Szkoła Muzyczna I stopnia im. Michała Kleofasa Ogińskiego w Miechowie ul. Gen. Wł. Sikorskiego 15B, 32-200 Miechów		Data <b>09.2021</b>
Lokalizacja	Miechów ul. Sienkiewicza 32a dz. nr ewid. 378/5 z obrębu 0001 Miechów		
Branża	Zagospodarownia Terenu		rewizja -
Faza	PROJEKT WYKONAWCZY	nr upr. arch. bez ogr.	podpis
Projektował	mgr inż. arch. Miłosz Sanetra	MPOiA 038/2009	
Sprawdzający	mgr inż. arch. Louay Farah	MPOiA 043/10	
Treść rysunku	<b>stojak na rowery</b>		Nr rys: <b>ZT7</b> Skala: <b>1:25</b>

**UWAGA:** Prawa Autorskie zastrzeżone – LEM Studio Architektoniczne sp. z o.o.  
Wszystkie wymiary należy sprawdzić na budowie! W przypadku użycia nazwy produktu