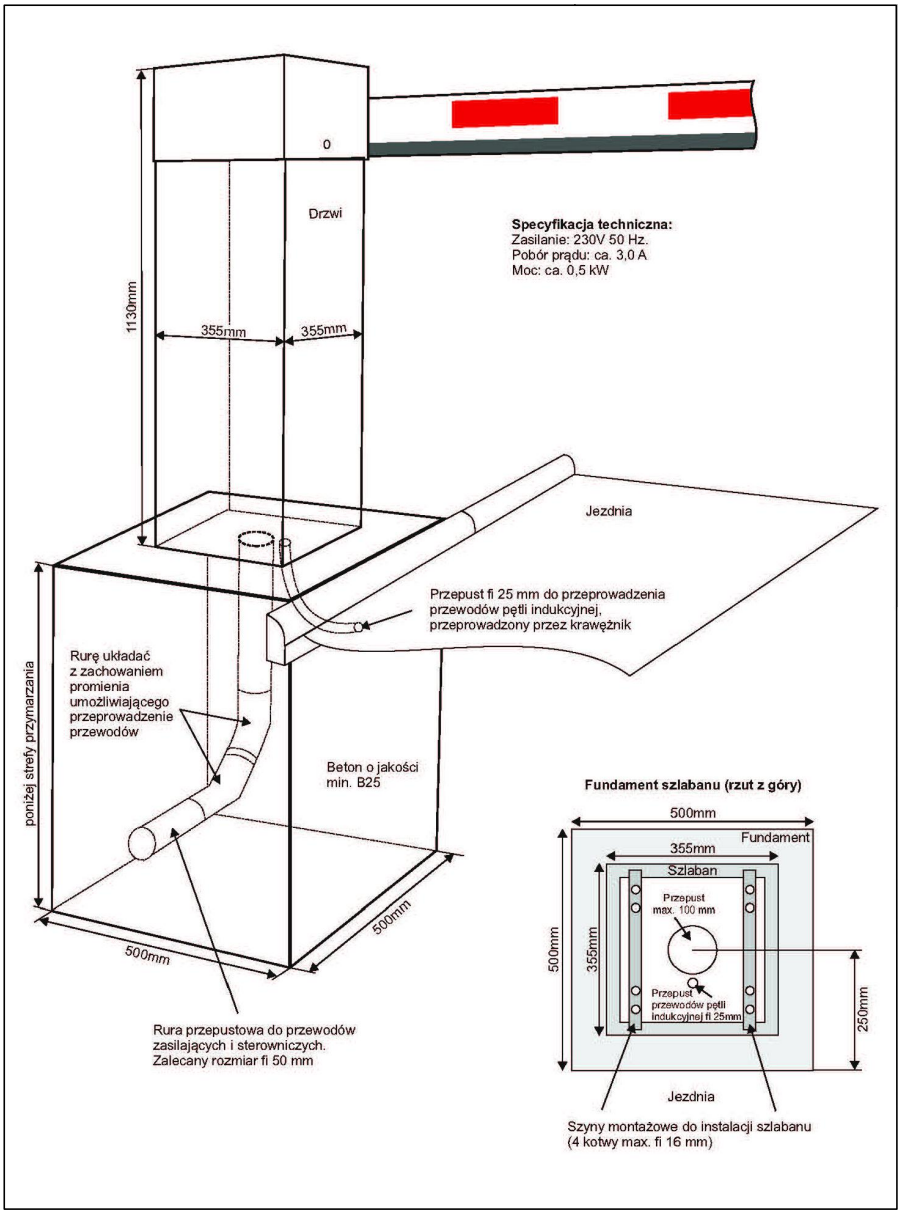

Fundament pod szlaban

bariera o długości 3-6 m

zasilanie : 230V 50Hz
Pobór prądu: ca. 3,0A
Moc: ca. 0,5kW

LEM Studio Architektoniczne Sp. z o.o.
ul. Zabłocie 39, 30-701 Kraków
NIP: 676-238-36-75 / REGON: 120753070 KRS:0000311257
tel: +48 12 296 02 71 / biuro@lemsa.pl

Obiekt	Państwowa Szkoła Muzyczna		Nr projektu 21-01
Inwestor	Państwowa Szkoła Muzyczna I stopnia im. Michała Kleofasa Ogińskiego w Miechowie ul. Gen. Wł. Sikorskiego 15B, 32-200 Miechów		Data 09.2021
Lokalizacja	Miechów ul. Sienkiewicza 32a dz. nr ewid. 378/5 z obrębu 0001 Miechów		
Branża	Zagospodarownia Terenu		rewizja -
Faza	PROJEKT WYKONAWCZY	nr upr. arch. bez ogr.	podpis
Projektował	mgr inż. arch. Miłosz Sanetra	MPOiA 038/2009	
Sprawdzający	mgr inż. arch. Louay Farah	MPOiA 043/10	
Treść rysunku	Szlaban		Nr rys: ZT8
			Skala: 1:25

UWAGA: Prawa Autorskie zastrzeżone – LEM Studio Achitektoniczne sp. z o.o. Wszystkie wymiary należy sprawdzić na budowie! W przypadku użycia nazwy produktu bądź producenta dopuszcza się zastosowanie materiału równoważnego pod względem parametrów technicznych i funkcji jakiej ma służyć.