


PRZEKRÓJ A-A - I ETAP
skala 1:100

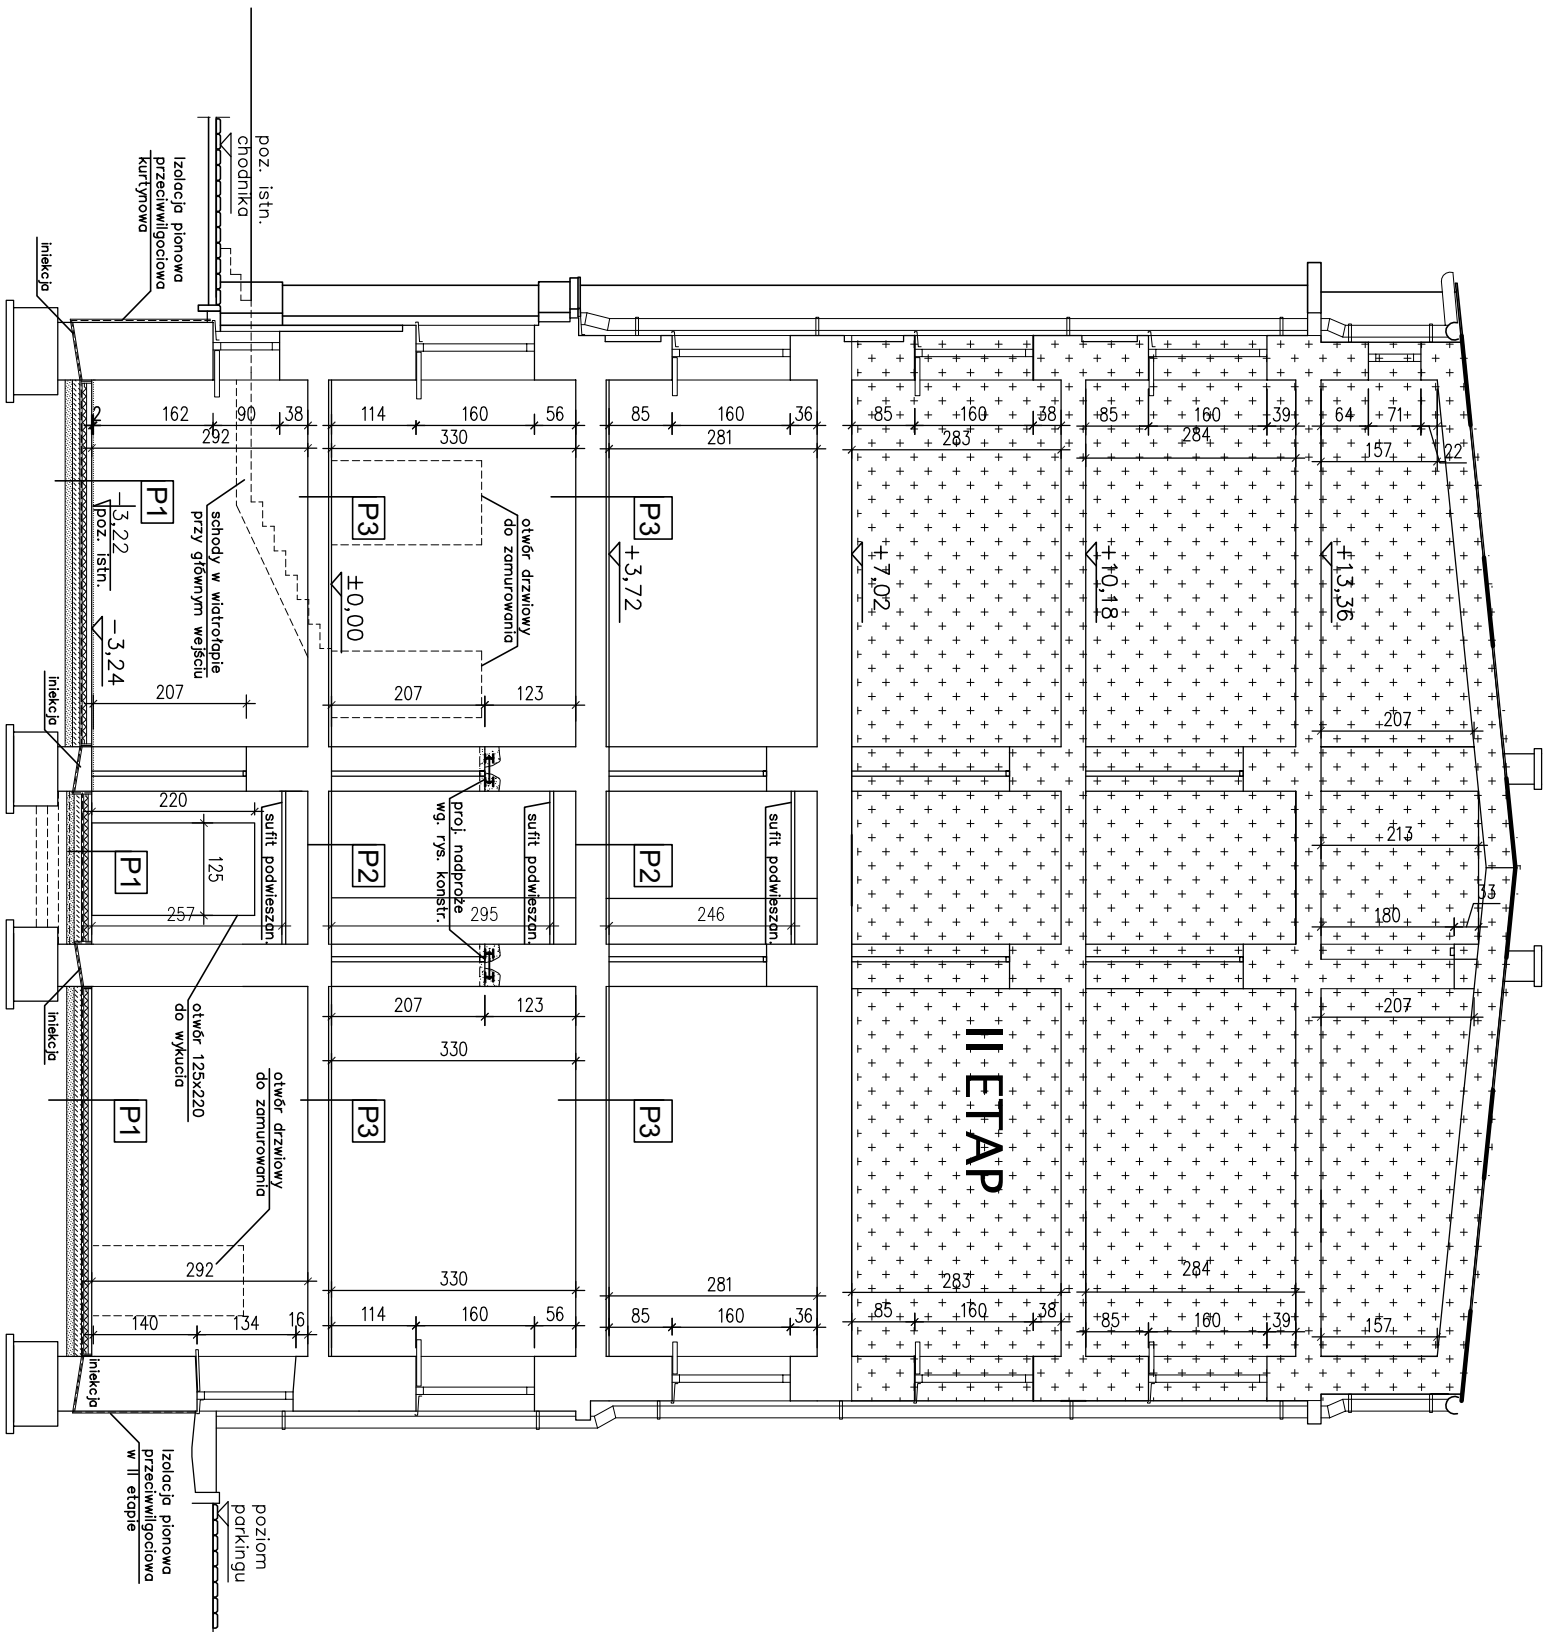

P1 Istniejąca posadzka ok. 30cm do usunięcia. Obniżenie projektowanej posadzki w stosunku do istn. o 2 cm

Projektowane warstwy posadzki na gruncie:
-podszypka płaskowa zagęszczona gr. 10 cm
-beton konstr. C12/15 gr. 10 cm
-izolacja przeciwwilgociowa, na zagruntowane podłoże beton, dwie warstwy masy polimerowo-bitumicznej (warstwy wyciągnąć na ściany do poziomu odnebnego posadzki)
-warstwa termoizolacji z p.k. styropianowej EPS 100-038 gr.5cm
-podkład cementowy gr. 5cm Zbrojony siatką przeciwskruczającą
-płytki gresowe podłogowe na kleju

P2 Wierzchnia warstwa (osstriko) istn. posadzki do usunięcia. Projektowane warstwy posadzki na stropie:
-na pozostałych istn. warstwach wykleka samopozostawiająca
-płytki gresowe podłogowe na kleju

P3 Wierzchnia warstwa (parkiet) istn. posadzki do usunięcia, oczyszczenie podłoża. Projektowane warstwy posadzki na stropie:
-na pozostałych istn. warstwach wykleka samopozostawiająca
-panele podłogowe

GLOBAL Albert Dragan
ul. Ponikwoda 28, 20-135 Lublin, ☎ +48 51 6 126 333
✉ instaldorzy@itlen.pl, www.globaldiproyekty.pl

REMONT CZĘŚCI POMIESZCZEŃ
W BUDYNKU PROKURATURY
PRZY UL. OKOPOWEJ 2A W LUBLINIE

INWESTOR PROKURATURA REGIONALNA W LUBLINIE
UL. OKOPOWA 2A
20-950 LUBLIN

RSJUNEK	PRZEKRÓJ A-A	SKALA 1:100	NR RYS. 5.
FUNKCJA	SPECJALNOŚĆ, IMIĘ I NAZWISKO	NR UPRAWNIEN	DATA
PROJEKTOWAŁ	mgr inż. arch. Marek Podolak	425/Lb/2001	VII 2021
SPRAWDZIŁ	mgr inż. arch. Karolina Tabor	110/LBOKK/2013	VII 2021
OPRACOWANIE CHRONIONE USTAWĄ O PRAWIE AUTORSKIM I PRAWACH POKREWNYCH (DZ.U. NR 24/94 POZ. 83 Z DNIA 4 LUTEGO 1994R.) Z PÓŹNIEJSZYMI ZMIANAMI			