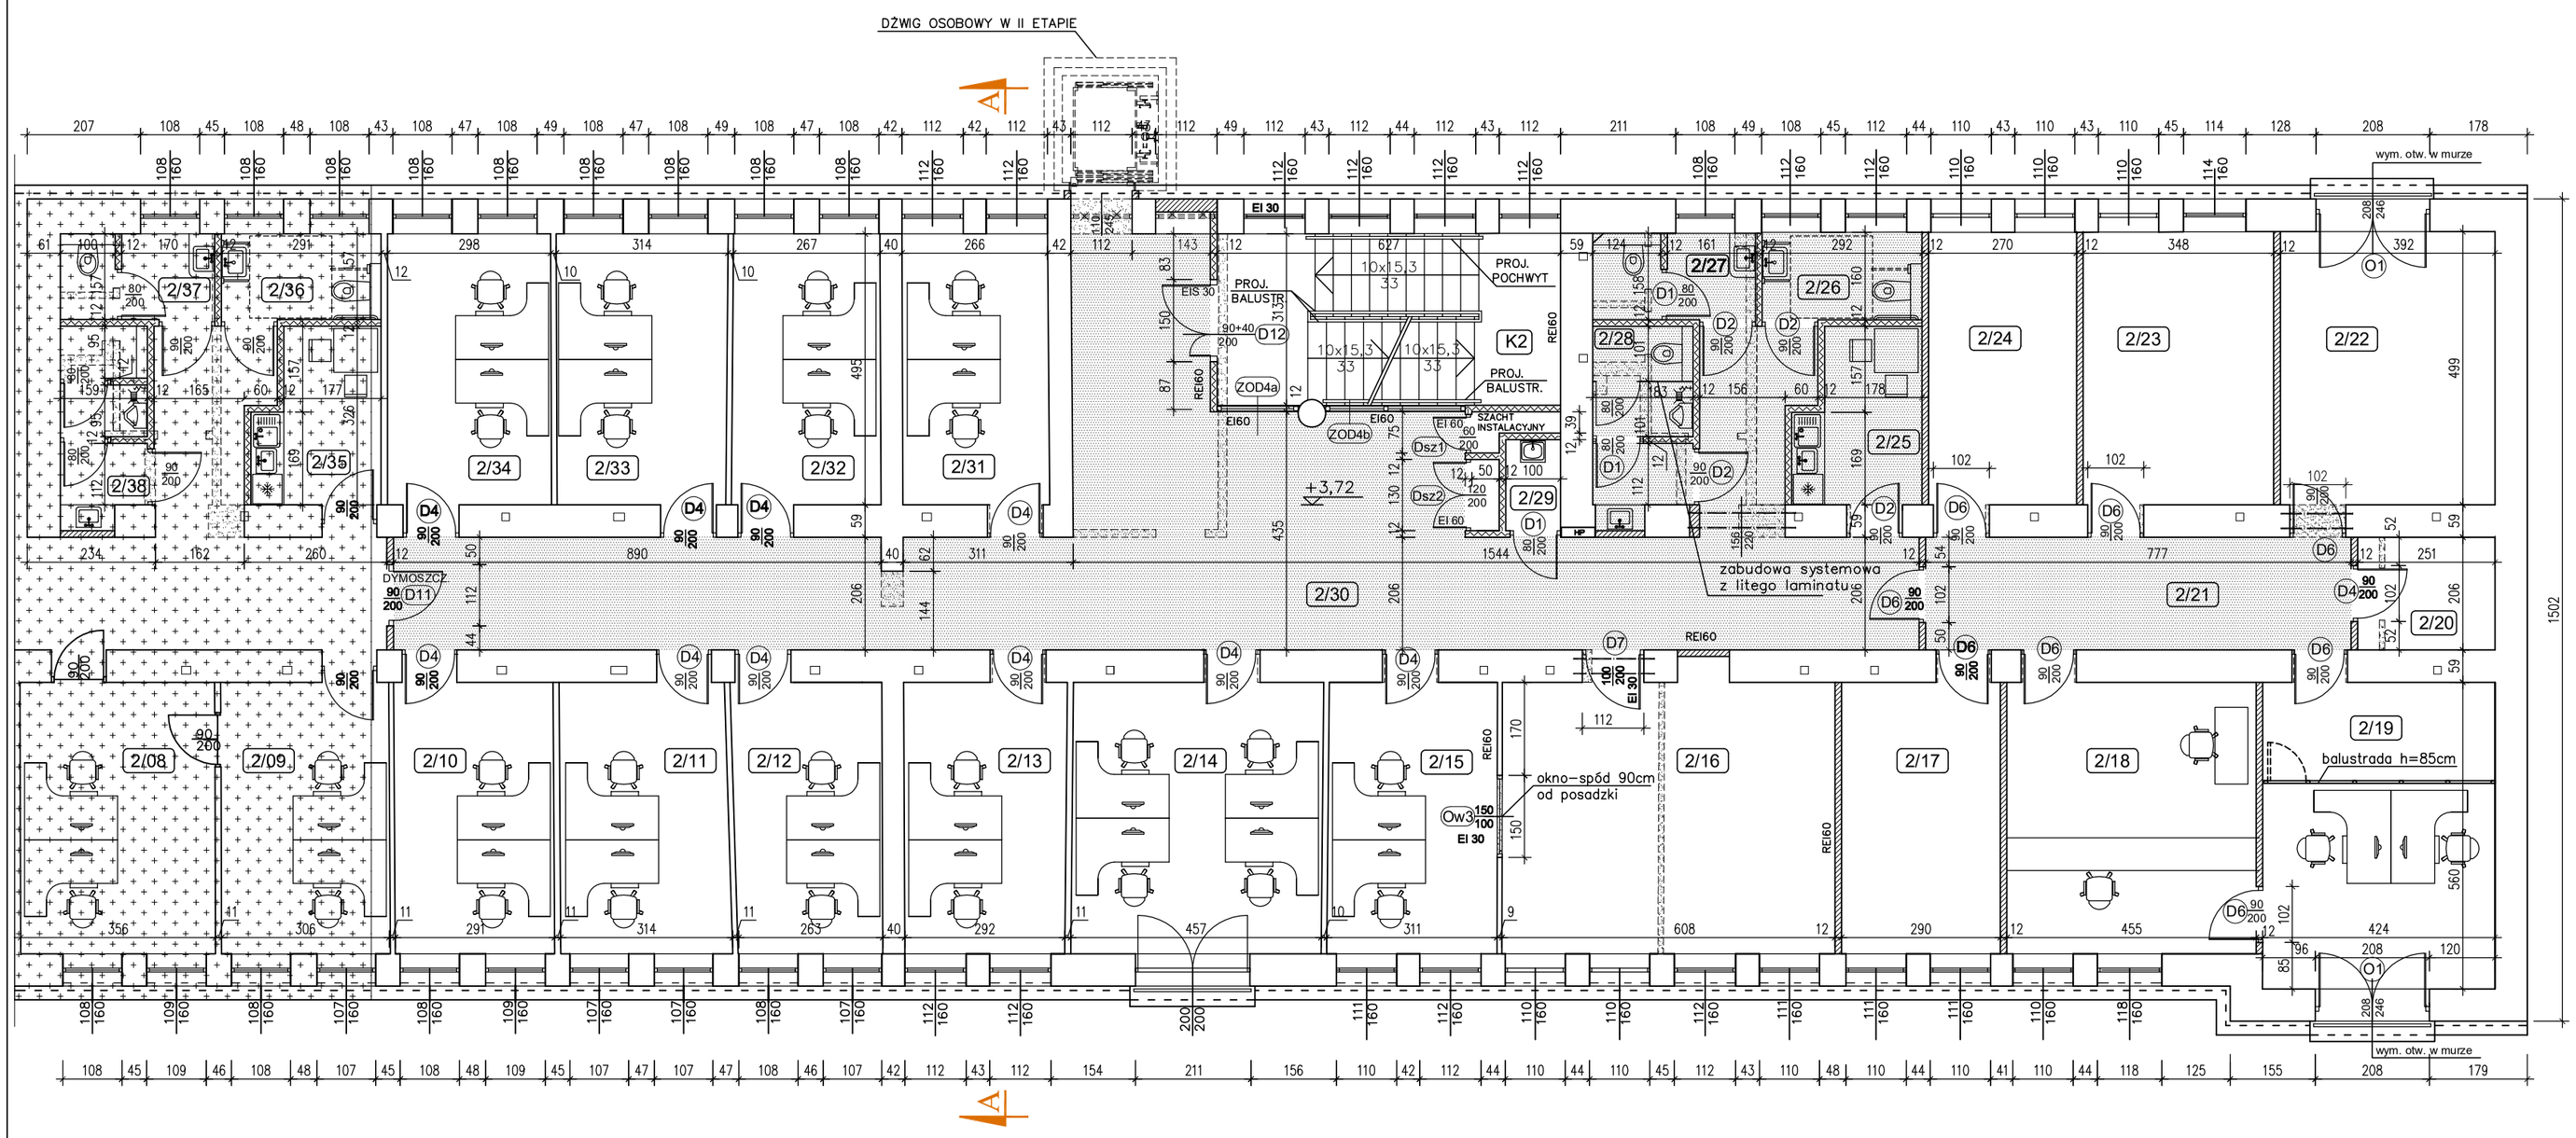

RZUT I PIĘTRA – I ETAP
skala 1:100

WYKAZ POMIESZCZEŃ I PIĘTRA I ETAPU			
Nr pom.	Nazwa pomieszczenia	Rodzaj posadzki	Powierzchnia [m²]
2/10	Pokój biurowy	panele podłogowe	14,50
2/11	Pokój biurowy	panele podłogowe	15,28
2/12	Pokój biurowy analit.	panele podłogowe	13,42
2/13	Pokój biurowy analit.	panele podłogowe	14,70
2/14	Pokój biurowy informatyków	panele podłogowe	22,42
2/15	Pokój biurowy informatyków	panele podłogowe	15,30
2/16	Serwerownia	panele podłogowe	30,17
2/17	Pokój biurowy „TZ"	panele podłogowe	14,33
2/18	Czytelnia	panele podłogowe	22,64
2/19	Kancelaria tajna	panele podłogowe	23,55
2/20	Archiwum	panele podłogowe	5,16
2/21	Korytarz	płytki podł. gresowe	15,80
2/22	Pomieszczenie TEMPEST	panele podłogowe	19,55
2/23	Pomieszczenie TEMPEST	panele podłogowe	17,28
2/24	Pomieszczenie TEMPEST	panele podłogowe	13,69
2/25	Pomieszczenie socjalne	płytki podł. gresowe	6,80
2/26	Wc dla niepełnosprawnych	płytki podł. gresowe	4,60
2/27	Wc damski	płytki podł. gresowe	4,50
2/28	Wc męski	płytki podł. gresowe	5,60
2/29	Pomieszczenie porządkowe	płytki podł. gresowe	1,66
2/30	Korytarz	płytki podł. gresowe	89,00
2/31	Pokój biurowy	panele podłogowe	13,23
2/32	Pokój biurowy	panele podłogowe	13,37
2/33	Pokój biurowy	panele podłogowe	15,37
2/34	Pokój biurowy	panele podłogowe	14,78
K2	Klatka schodowa	pł. natural. kamienia	19,62
		Razem	446,32

OZNACZENIA

- –pomieszczenia poza opracowaniem
- –ściana istn.
- –projektowana ściana z bloczków wapienno–piaskowych
- –projektowana ściana z płyt g–k
- –istn. ściana do rozbiórki
- –proj. nadproże wg. projektu konstr.
- –sufit podwieszany kasetonowy

G L O B A L Albert Dragan
ul. Ponikwoda 28, 20-135 Lublin, ☎ +48 516-126-333
instalatorzy@tlen.pl , www.globalprojekty.pl

REMONT CZĘŚCI POMIESZCZEŃ W BUDYNKU PROKURATURY PRZY UL. OKOPOWEJ 2A W LUBLINIE

INWESTOR: PROKURATUR REGIONALNA W LUBLINIE, UL. OKOPOWA 2A, 20-950 LUBLIN

RYSUNEK	SKALA	NR RYS.
RZUT I PIĘTRA	1:100	3.

FUNKCJA	SPECJALNOŚĆ, IMIĘ I NAZWISKO	NR UPRAWNIEŃ	DATA	PODPIS
PROJEKTOWAŁ	mgr inż.arch.Marek Podolak	425/Lb/2001	VII 2021	
SPRAWDZIŁ	mgr inż.arch.Karolina Tabor	110/LBOKK/2013	VII 2021	

OPRACOWANIE CHRONIONE USTAWĄ O PRAWIE AUTORSKIM I PRAWACH POKREWNYCH (DZ.U. NR 24/94 POZ. 83 Z DNIA 4 LUTEGO 1994R.) Z PÓŹNIEJSZYMI ZMIANAMI