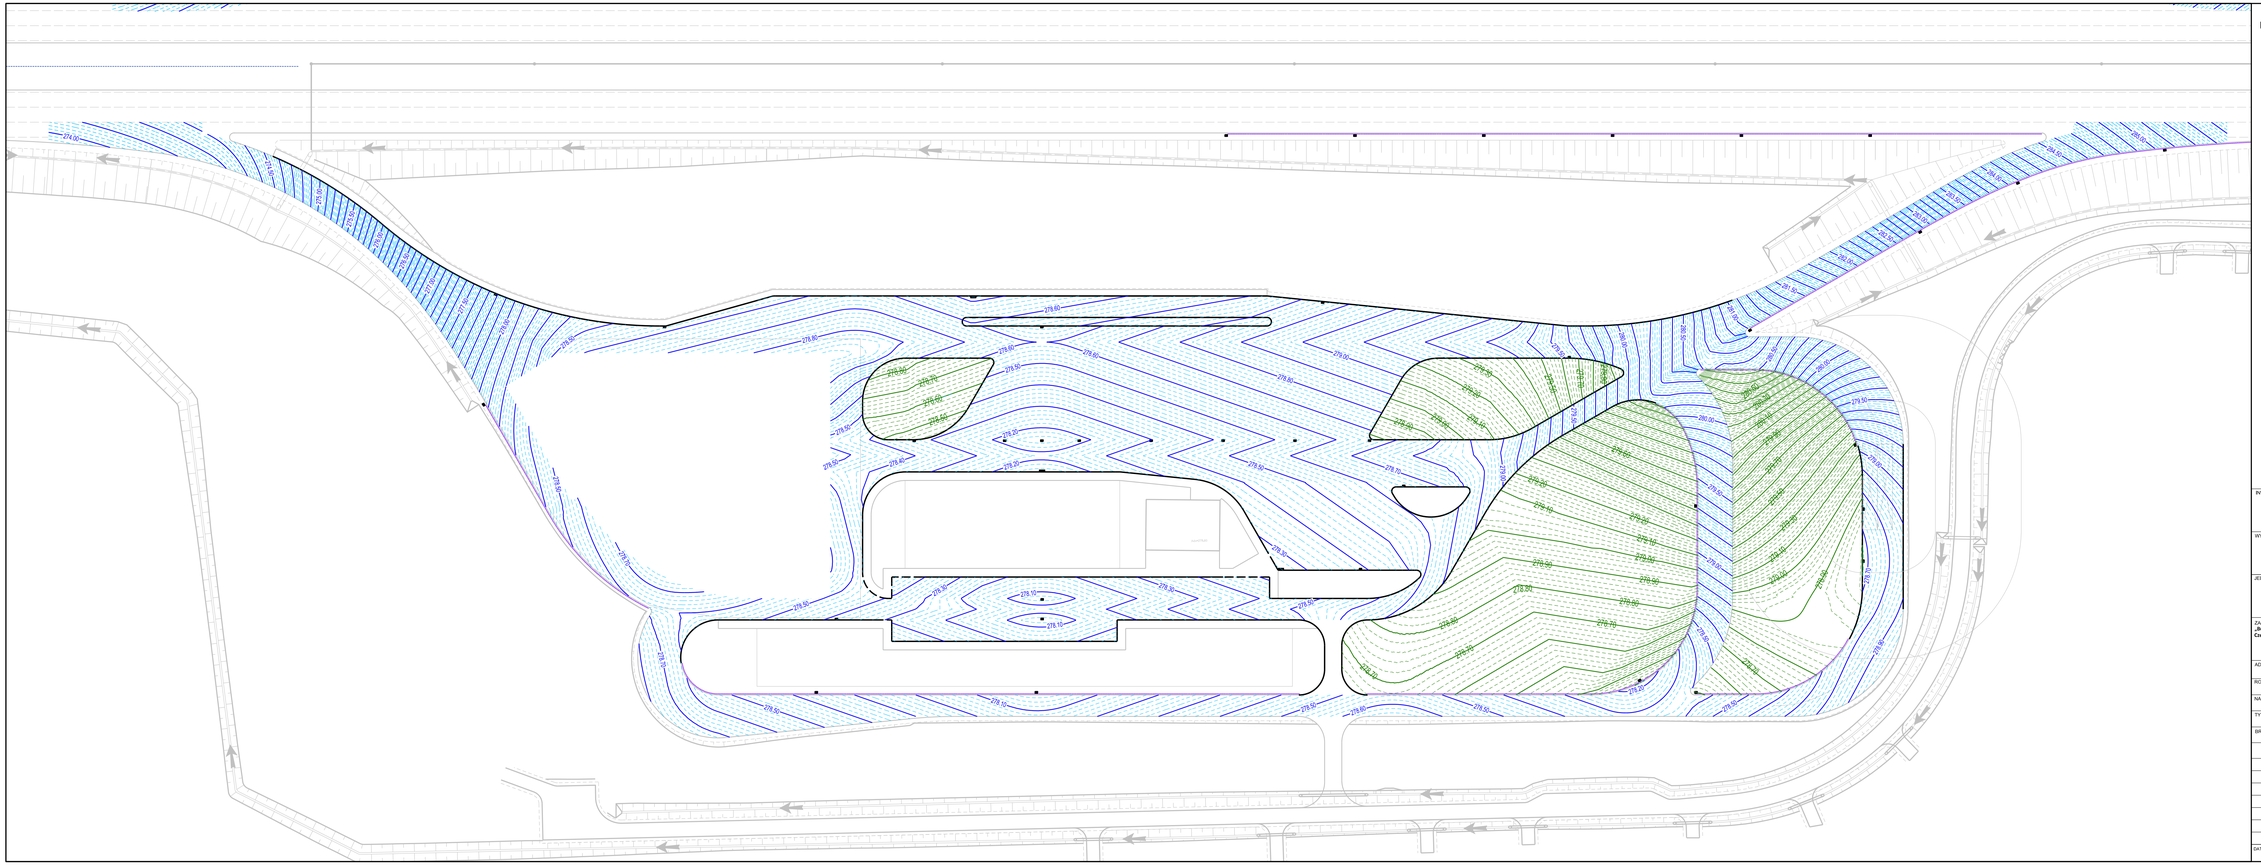

LEGENDA

- krawężnik wyniesiony
- krawężnik zaniżony
- wpust deszczowy
- ściek trójkątny
- ściek korytkowy

INWESTOR:

GDDKiA

GENERALNY DYREKTOR DRÓG KRAJOWYCH I AUTOSTRAD

WYKONAWCA:

MOTA-ENGIL CENTRAL EUROPE

MOTA - ENGIL CENTRAL EUROPE S. A.
ul.Wadowicka 8W
30-415 Kraków

JEDNOSTKA PROJEKTOWA:

MP RB

MP RB Sp. z o. o.
ul.Dekerta 18, 30-703 Kraków

ARCADIS

ARCADIS Sp. z o. o.
Aleje Jerozolimskie 142B, 02-305 Warszawa

ZAMIERZENIE BUDOWLANE:
„Budowa drogi ekspresowej S7 Warszawa - Kraków, odcinek granica województwa świętokrzyskiego - Kraków: Część nr 2: odc. realizacyjny węzeł Szczepanowice (z wyłtem) - węzeł Widoma (z wyłtem), dł ogółci ok. 14 km"
w ramach zadania:
„Budowa drogi ekspresowej S-7 na odcinku Skomlin - Szczepanowice - Widoma - Zastów - Kraków (Ptaszyckiego/Igołomska)".

ADRES OBIEKTU: województwo małopolskie; powiat miechowski, gmina Miechów; powiat krakowski, gmina Słomniki i Iwanowice

RODZAJ PROJEKTU: PROJEKT WYKONAWCZY

NAZWA OPRACOWANIA: PROJEKT DROGOWY

TYTUŁ RYSUNKU: PLAN WARSTWICOWY - MOP P

BRANŻA: DROGOWA | NR TOMU: 1.1

FUNKCJA:	IMIĘ I NAZWISKO:	SPECJALNOŚĆ I NR UPRAWNIEŃ:	PODPIS:
Główny Projektant	mgr inż. Damian Tomków	Drogowa 210/DOŚ/06	
Projektant	mgr inż. Rafał Dobża	Drogowa MAZ/0352/POOD/08	
Opracowujący	inż. Paweł Błaziak	-	
Opracowujący	mgr inż. Łukasz Konarski	-	
Opracowujący	Inż. Michał Piórkowski	-	
Opracowujący	inż. Jan Szydłowski	-	
Sprawdzający	mgr inż. Katarzyna Wójcikka	Drogowa MAZ/0006/POOD/07	

DATA:	SKALA:	NR RYS:	NR REWIZJI:
08.2019	1:500	2.2.2	2