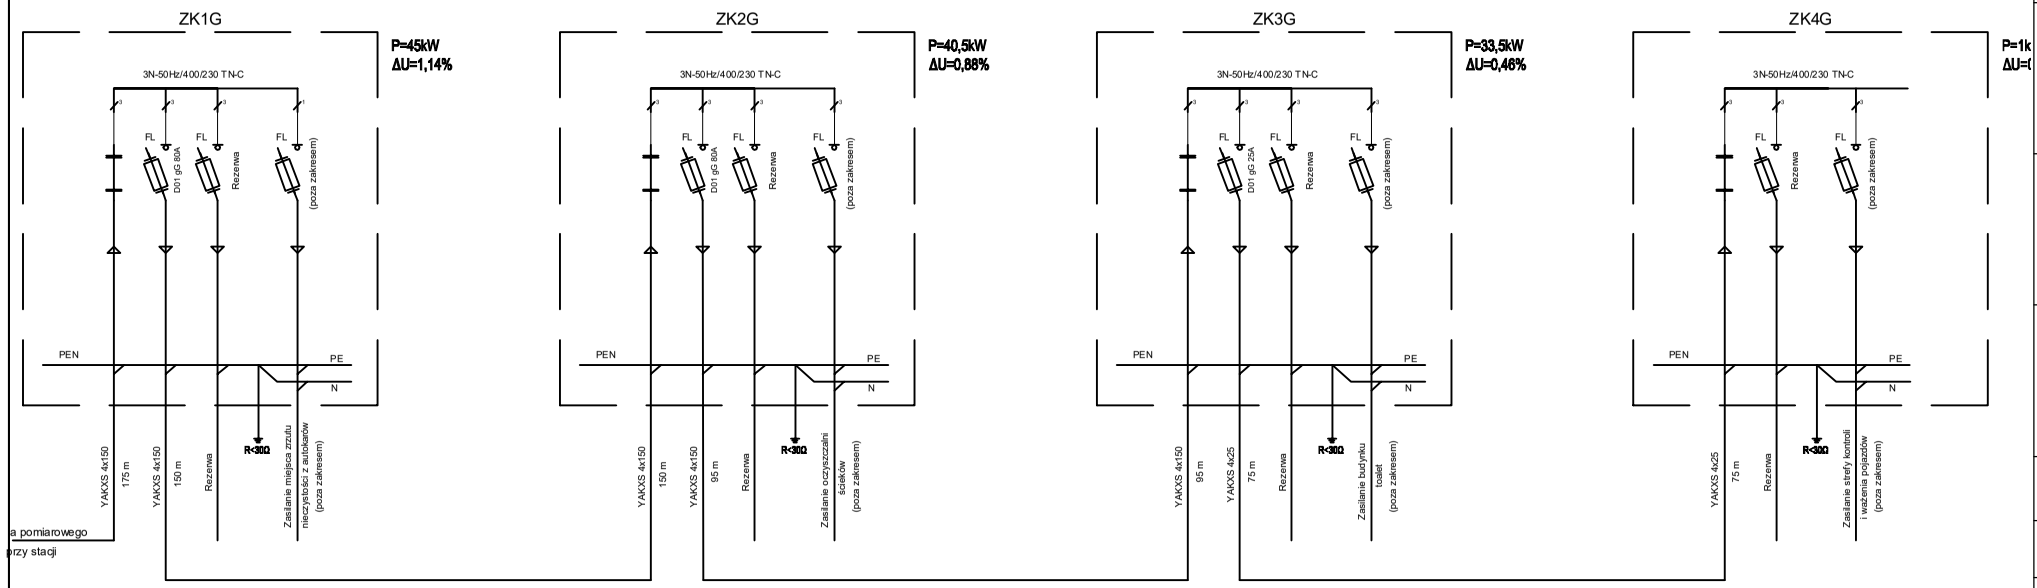

INWESTOR:

GDDKiA

GENERALNY DYREKTOR DRÓG KRAJOWYCH I AUTOSTRA

WYKONAWCA:

MOTA-ENGIL CENTRAL EUROPE

MOTA - ENGIL CENTRAL EUROPE S. A.
ul.Wadowicka 8W
30-415 Kraków

JEDNOSTKA PROJEKTOWA:

MP RB

MPRB Sp. z o. o.
ul.Dekerta 18, 30-703 Kraków

ARCADIS Design & Consultancy for natural and built assets

ARCADIS Sp. z o. o.
Aleje Jerozolimskie 142B, 02-305 Warszawa

ZAMIERZENIE BUDOWLANE:

„Budowa drogi ekspresowej S7 Warszawa - Kraków, odcinek granica województwa świętokrzyskiego - Kraków: Część nr 2: odc. realizacyjny węzeł Szczepanowice (z węzłem) - węzeł Widoma (z węzłem), długości ok. 14 km".

w ramach zadania:

„Budowa drogi ekspresowej S-7 na odcinku Moczydło - Szczepanowice - Widoma - Zastów - Kraków (Ptaszyckiego/Igołomska)".

ADRES OBIEKTU: województwo małopolskie; powiat miechowski, gmina Miechów; powiat krakowski, gmina Słomniki i Iwanowice

RODZAJ PROJEKTU: PROJEKT WYKONAWCZY

NAZWA OPRACOWANIA: TOM 2.2.1 - ZAGOSPODAROWANIE TERENU

TYTUŁ RYSUNKU: SCHEMAT ZASILANIA

BRANŻA: Wielobranżowy

FUNKCJA:	IMIĘ I NAZWISKO:	SPECJALNOŚĆ I NR UPRAWNIEŃ:	PODPIS:
Projektant	mgr inż. Michał Kretek	Elektryczna SLK/4506/POWE/12	
Opracował	mgr inż. Jakub Paruzel	Elektryczna	

DATA:	SKALA:	NR TOMU:	NR RYS:
12.2019 r.	1:1000	2.2.1	E-03