


Pł -USTĘP
U -UMYWALKA
Wp -WPUST PODŁOGOWY
Pi -PISUAR Z SYFONEM
P -PRYSZNIC
Z -ZLEWOZMYWAK
Zz -ZAWÓR ZE ZŁACZKA NA WĄŻ

— Instalacja zimnej wody
- - - Instalacja ciepłej wody

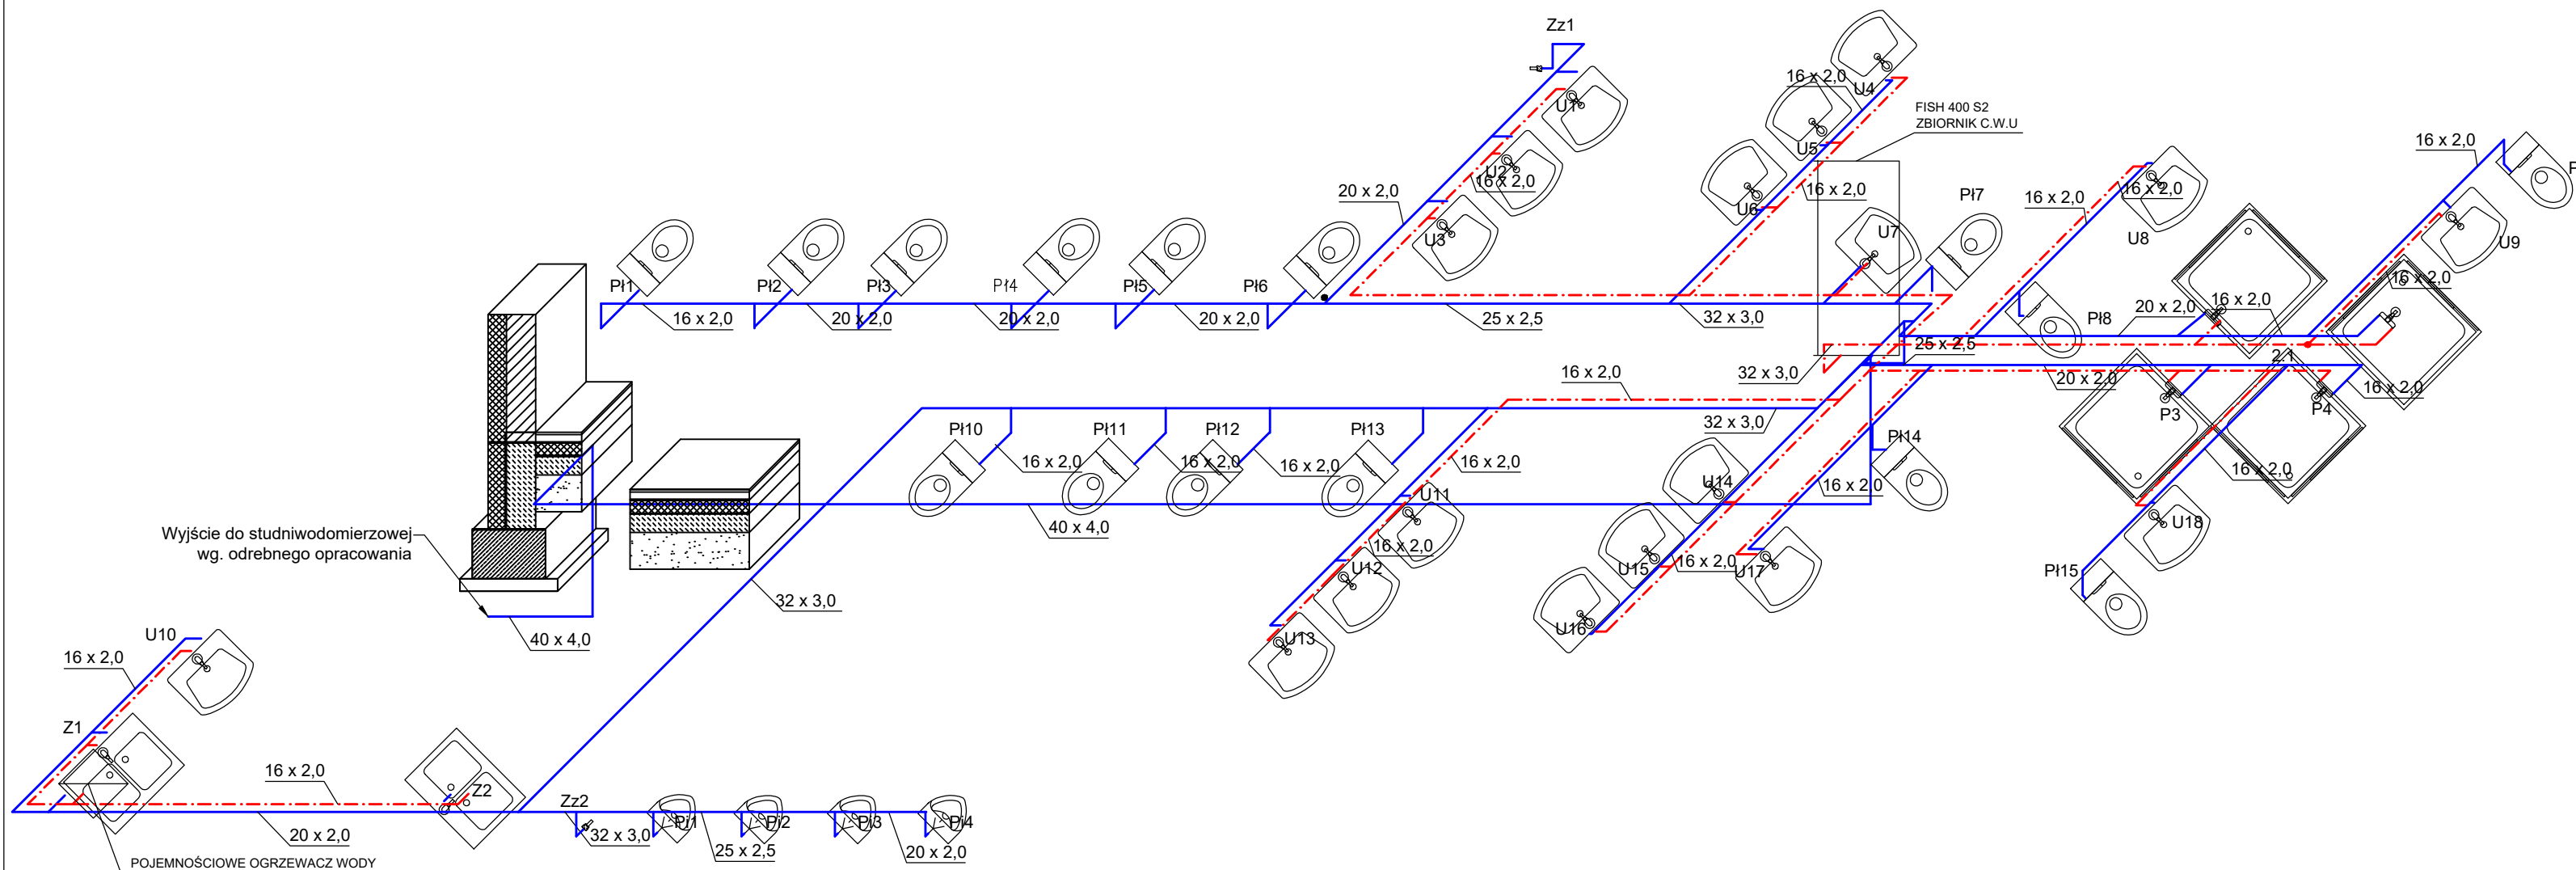

MOTA-ENGIL
CENTRAL EUROPE



Design & Consultancy
for natural and
built assets

w ramach zadania.

[illegible]

DATA: 12.2019 r.	SKALA: 1:50	NR TOMU: TOM 2.2.2.3	NR RYS: WK 02
---------------------	----------------	-------------------------	------------------