Nr odpływu	01	02		03	04	05	06	07	08	09	10	11	12	13	14
Nazwa odpływu	Zasilanie z WLZ	Ochronniki przeciw-przepięciowe	Wskaźnik napięcia	Instalacja oświetlenia	Instalacja oświetlenia	Instalacja oświetlenia	Instalacja oświetlenia	Instalacja oświetlenia	Instalacja oświetlenia	Instalacja oświetlenia	Instalacja oświetlenia	Instalacja oświetlenia	Rezerwa	Rezerwa	Rezerwa
Moc [kW]	33,023			0,14	0,07	0,09	0,09	0,1	0,12	0,07	0,1	0,07	- - -	- - -	- - -
Prąd [A]	<63			<10	<10	<10	<10	<10	<10	<10	<10	<10	<10	<10	<10

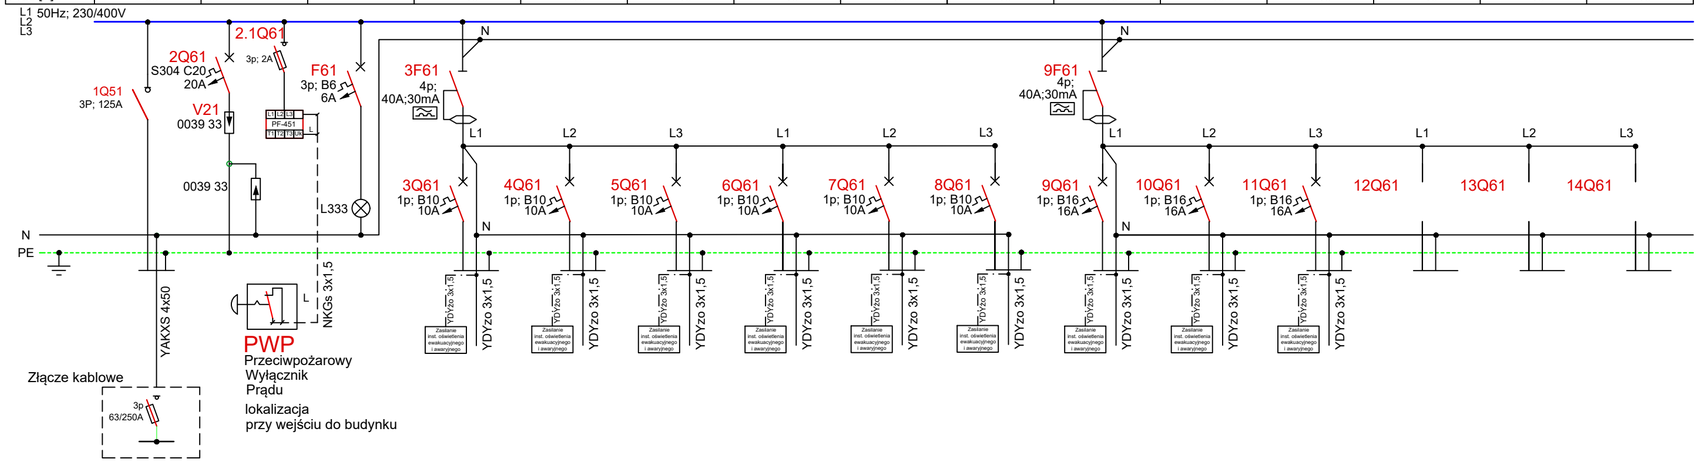

15	16	17	18	19	20	21	22	23	24	25	26
Zasilanie gniazd jednofazowych	Zasilanie gniazd jednofazowych	Zasilanie gniazd jednofazowych	Zasilanie podgrzewacza wody	Zasilanie grzejnika	Zasilanie grzejnika	Rezerwa	Rezerwa	Rezerwa	Zasilanie podgrzewacza wody	Zasilanie podgrzewacza wody	Zasilanie wpustów dachowych
<2	<2	<2	<2	<2	<2	--	--	--	6	6	---
<16	<16	<16	<16	<16	<16	--	--	--	<16	<16	<16

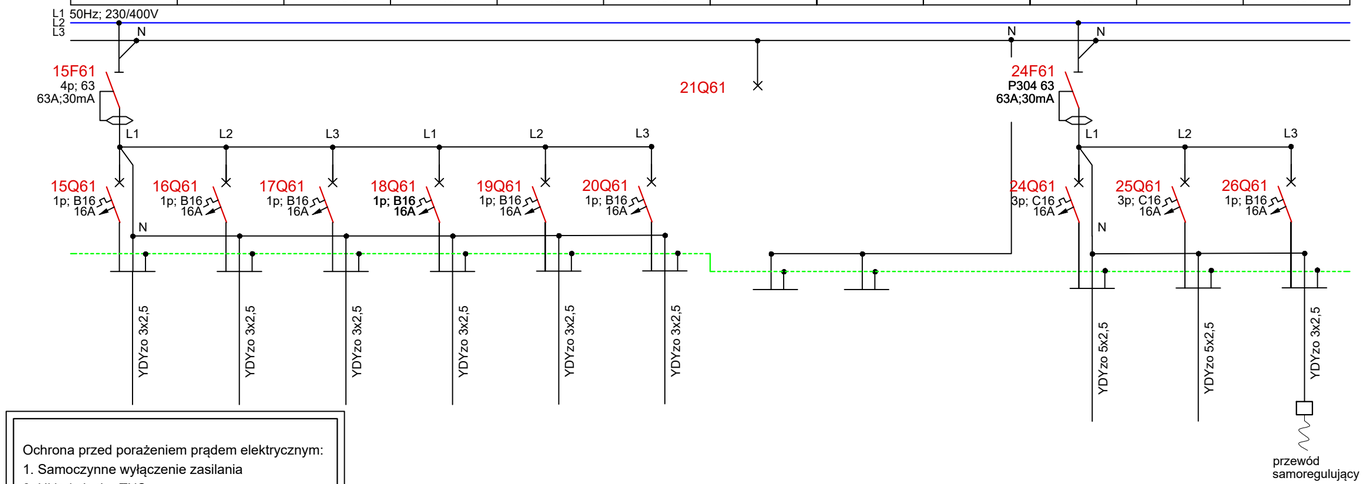

Ochrona przed porażeniem prądem elektrycznym:
1. Samoczynne wyłączenie zasilania
2. Układ sieci - TNS
3. Wyłączniki różnicowo-prądowe
4. Miejscowe połączenia wyrównawcze

INWESTOR:
GDDKiA
GENERALNY DYREKTOR DRÓG KRAJOWYCH I AUTOSTRAD

WYKONAWCA:
MOTA-ENGIL CENTRAL EUROPE
MOTA - ENGIL CENTRAL EUROPE S. A.
ul.Wadowicka 8W
30-415 Kraków

JEDNOSTKA PROJEKTOWA:
MPRB
MPRB Sp. z o. o.
ul.Dekerta 18, 30-703 Kraków
ARCADIS Design & Consultancy for natural and built assets
ARCADIS Sp. z o. o.
Aleje Jerozolimskie 142B, 02-305 Warszawa

ZAMIERZENIE BUDOWLANE:
„Budowa drogi ekspresowej S7 Warszawa - Kraków, odcinek granica województwa świętokrzyskiego - Kraków: Część nr 2: odc. realizacyjny węzeł Szczepanowice (z węzłem) - węzeł Widoma (z węzłem), długości ok. 14 km".
w ramach zadania:
„Budowa drogi ekspresowej S-7 na odcinku Moczydło - Szczepanowice - Widoma - Zastów - Kraków (Ptaszyckiego/Igołomska)".

ADRES OBIEKTU: województwo małopolskie; powiat miechowski, gmina Miechów; powiat krakowski, gmina Słomniki i Iwanowice

RODZAJ PROJEKTU: PROJEKT WYKONAWCZY

NAZWA OPRACOWANIA: TOM 2.2.2-BUDYNEK TOALET

TYTUŁ RYSUNKU: BUDYNEK TOALETY
Rozdz. 0,4kV-RG- schemat strukturalny

BRANŻA: BUDOWLANA

FUNKCJA:	IMIĘ I NAZWISKO:	SPECJALNOŚĆ I NR UPRAWNIEŃ:	PODPIS:
Projektant	mgr inż. Michał Pacan	Elektryczna SLK/2684/PWOE/09	
Sprawdzający	inż. Piotr Czelny	Elektryczna 552/79	

DATA:	SKALA:	NR TOMU:	NR RYS:
12.2019 r.		TOM 2.2.2.4	E-01/1