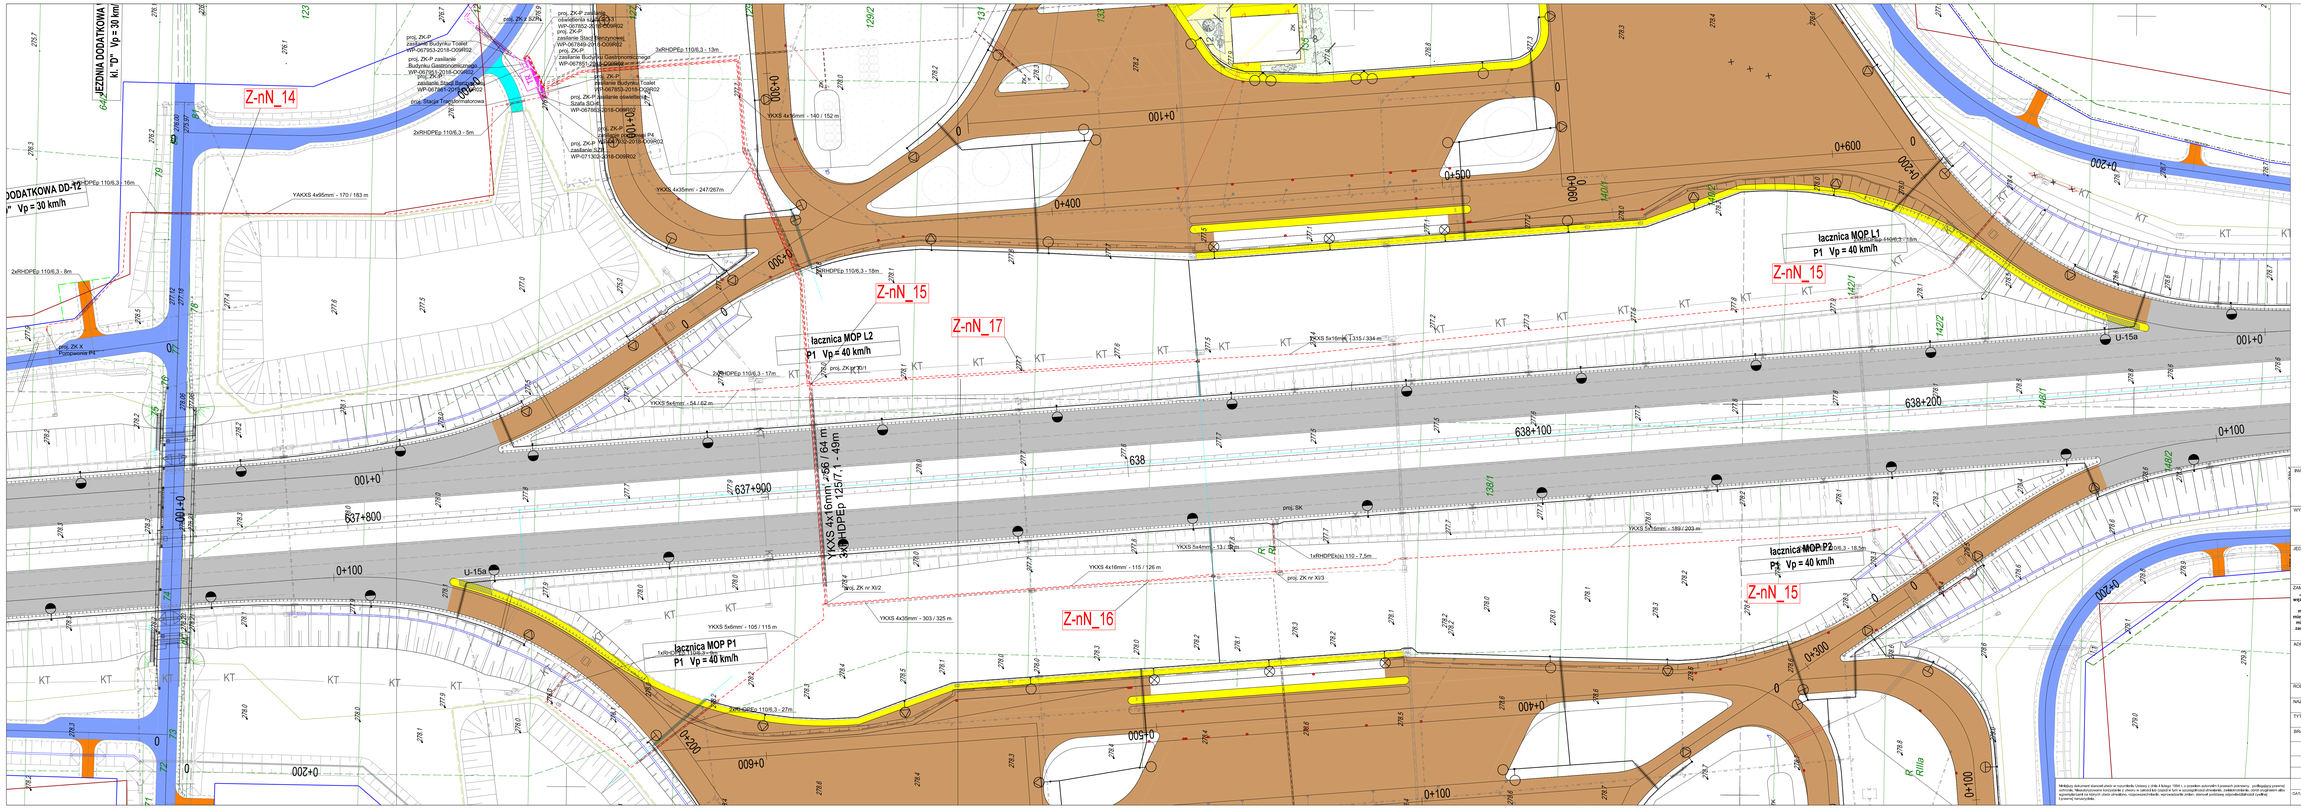


INWESTOR:
GDDKiA
GENERALNY DYREKTOR DRÓG KRAJOWYCH I AUTOSTRAD
al. Jerozolimskie 94
00-874 Warszawa

WYKONAWCA:
MOTA-ENGIL
MOTA - ENGIL CENTRAL EUROPE S. A.
ul.Kraśnicka 8W
30-415 Kraków

JEDNOSTKA PROJEKTOWA:
MPRB Sp. z o. o.
ul.Dekerta 18, 30-703 Kraków
ARCADIS Sp. z o. o.
Aleje Jerozolimskie 142B, 02-305 Warszawa

ZAMIERZENIE BUDOWLANE:
**„Budowa dróg ekspresowej S7 na odcinku Szczepanowice - Widoma; Odcinek II: węzeł Szczepanowice (z węzłem) - węzeł Widoma (z węzłem). Początek inwestycji km 627+500, koniec inwestycji km 640+000. Zadanie realizowane jest w województwie małopolskim, w powiecie miechowickim w gminie Miechów w miejscowościach: Parkoszowice, Wielki Dół, Szczepanowice; w powiecie krakowskim w gminie Słomniki w miejscowościach: Ochlne, Smroków, Zagaje Smrokowskie, Ujanowice, Ujanowice Wola, Kacice, Zalesie; gmina Iwanowice, miejscowości Bibiczyce, Skotechowice, Przestańsko, Podkwilnie, Widoma, Domiarki, Zalesie.**

ADRES OBIEKTU:
województwo małopolskie, powiat miechowski, gmina Miechów, miejscowości: Parkoszowice, Wielki Dół, Szczepanowice; powiat krakowski, gmina Słomniki, miejscowości Ochlne, Smroków, Zagaje Smrokowskie, Ujanowice, Ujanowice Wola, Kacice, Zalesie; gmina Iwanowice, miejscowości Bibiczyce, Skotechowice, Przestańsko, Podkwilnie, Widoma, Domiarki, Zalesie.

RODZAJ PROJEKTU: PROJEKT WYKONAWCZY

NAZWA OPRACOWANIA: BUDOWA ZASILANIA INFRASTRUKTURY OBSŁUGI PASA DROGOWEGO

TYTUŁ RYSUNKU: PLAN SYTUACYJNY

BRANŻA: ELEKTROENERGETYCZNA

| FUNKCJA | IMIĘ I NAZWISKO: | SPECJALNOŚĆ I NR UPRAWNIEŃ | PODPIS: |
|---|---|---|---|
| PROJEKTANT: | MGR INŻ. MARIUSZ KOZDOUJ | 161/2006 | |
| OPRACOWUJĄCY: | MGR INŻ. MARCIN JUREK | | |
| SPRAWDZAJĄCY: | INŻ. ANDRZEJ SCHINDLER | 267/87 | |

DATA: 08.2019 | SKALA: 1:500 | NR TOM: TOM 4.14 | NR RYS: 3.12

Niniejszy dokument stanowi utwór w rozumieniu Ustawy z dnia 4 lutego 1994 r. o prawie autorskim i prawach pokrewnych, podlegający prawnej ochronie. Niezautoryzowane korzystanie z utworu w całości lub częściach (w szczególności zwielokrotnianie, zmiana, publikacja) oraz wykorzystywanie na innych zasadach aniżeli wynikających z umowy, rozpowszechnianie, wprowadzanie zmian, również podobnej odpowiedzialności cywilnej i karnej.