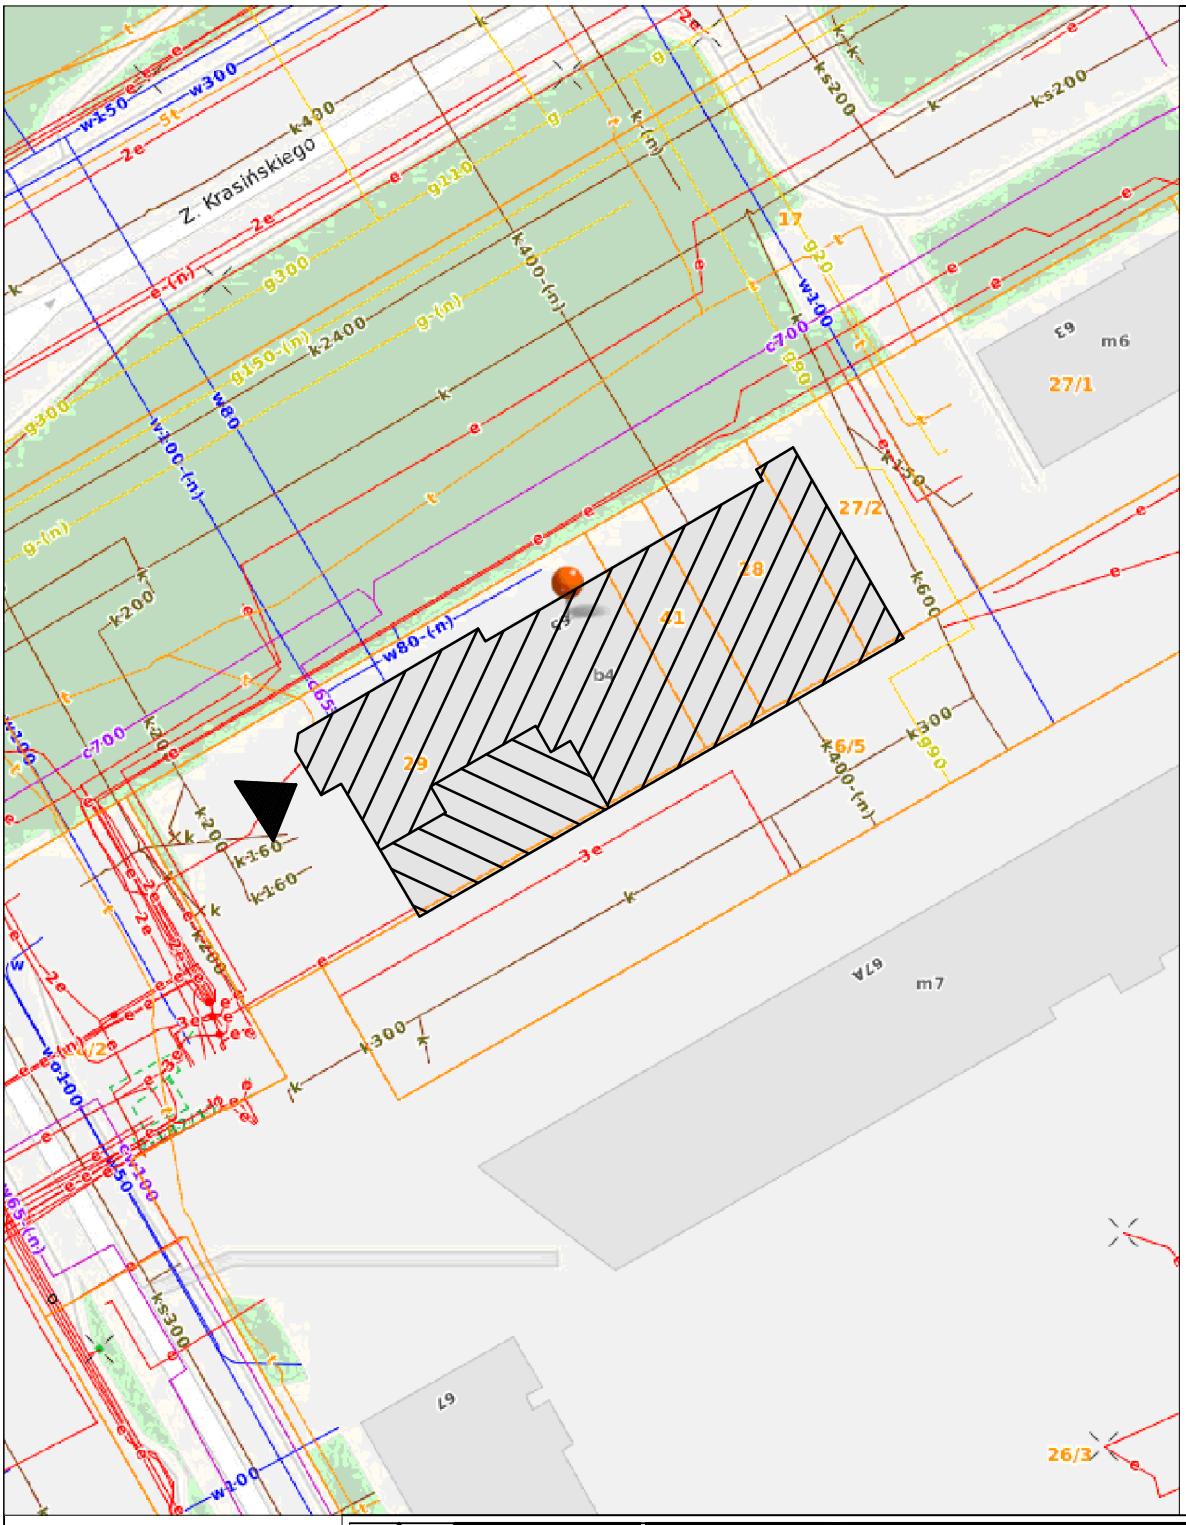

LEGENDA

Budynek podlegający opracowaniu przy ul. Krasińskiego 65

Garaż w budynku podlegający opracowaniu

Wejście do klatki schodowej budynku

RAL PROJEKT

PRACOWNIA PROJEKTOWA RAL PROJEKT RADOSŁAW LENART
UL. BATALIONÓW CHŁOPSKICH 87A, M92 01-307, WARSZAWA
RACHUNEK ING BANK ŚLĄSKI 58 1050 1025 1000 0092 2012 5786
NIP 6612303172 TEL.781-062-207 REGON 363188867 E-MAIL ralprojektradoslawlenart@gmail.com

Nazwa zamierzenia budowlanego	PROJEKT BUDOWLANY REMONTU PŁYTY STROPOWEJ GARAŻU W ZAKRESIE WYMIANY WPUSTÓW ODWODNIENIA NAD I POZIOMEM GARAŻU W BUDYNKU PROKURATURY REJONOWEJ WARSZAWA ŻOLIBORZ PRZY UL. KRASIŃSKIEGO 65 W WARSZAWIE			
Adres zamierzenia budowlanego	*ul. Krasińskiego 65, 01-755 Warszawa działka nr 27/2, 28, 29, 41 obręb 7-03-03 jednostka ewid. 146518_8 Żoliborz*			
Inwestor	*Skarb Państwa - Prokuratura Okręgowa w Warszawie*			*Skala*
Adres Inwestora	*ul. Chocimska 28, 00-719 Warszawa*		*Podpis:*	-
Tytuł rysunku	*WSKAZANIE LOKALIZACYJNE*			
Data: *06.05.2024 r.*	*Projektant w specjalności architektonicznej i konstrukcyjno-budowlanej*	*mgr inż. arch. Radosław Lenart nr upr. 17/WMOKK/2018 nr upr. MAZ/0937/PWBKb/17*		*Nr rys.* *A1*
				Strona *21*