


SCHEMAT KONSTRUKCYJNY WIATY

SKALA 1:50

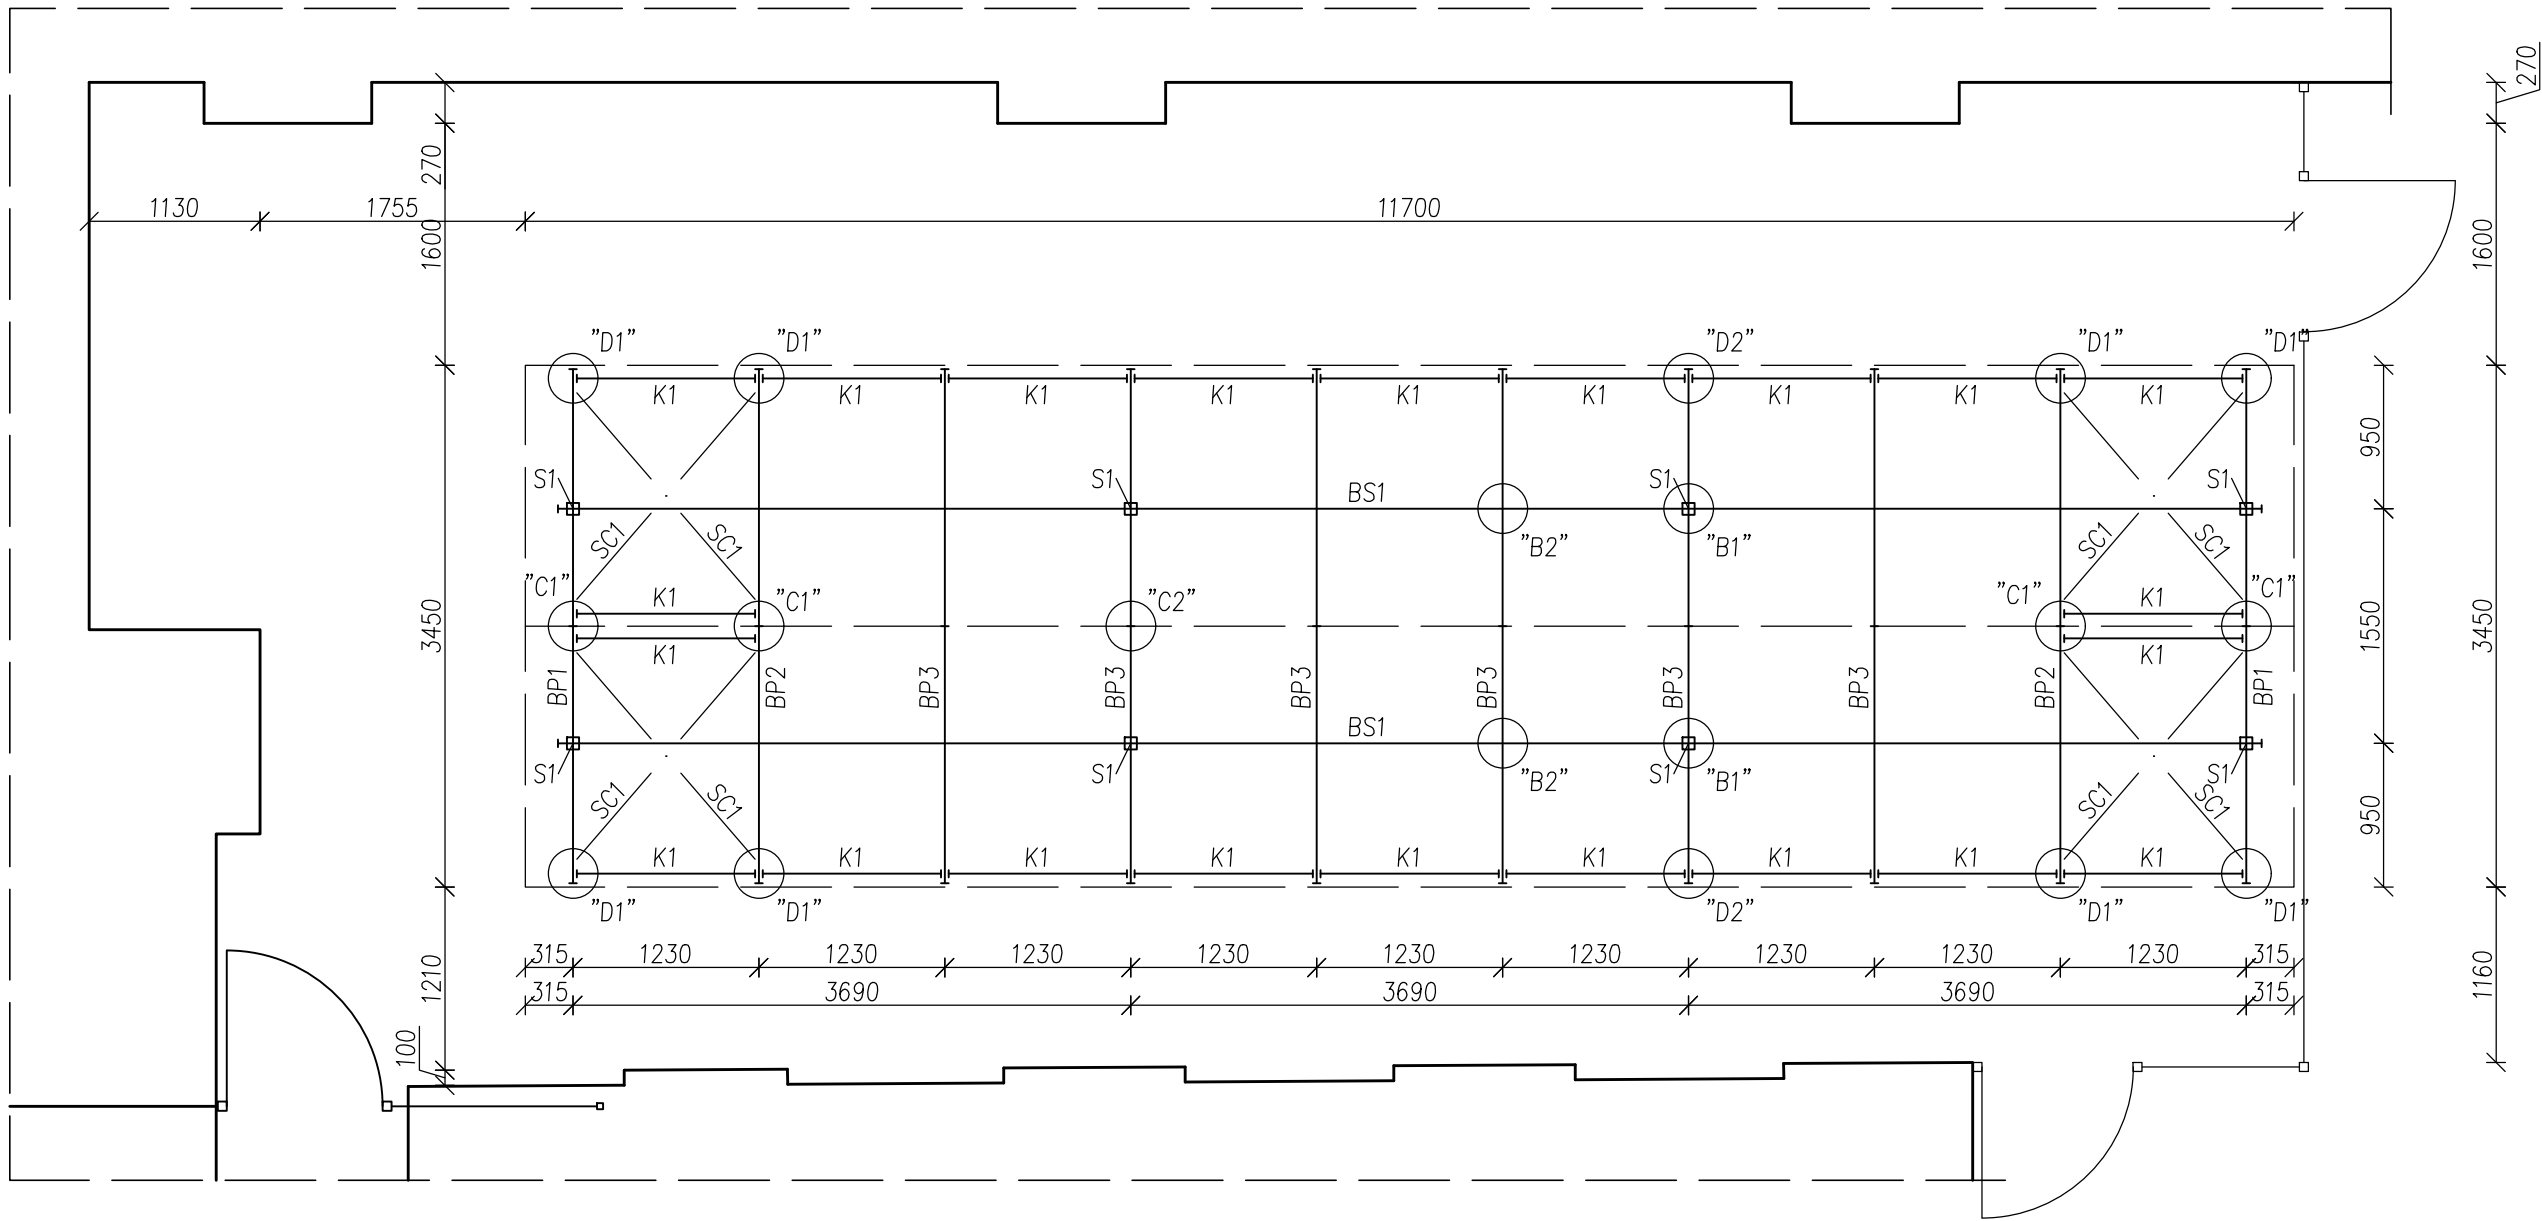

Projekt:	WIATA NA ROWERY PRZY BUDYNKU PODKARPACKIEGO URZĘDU WOJEWÓDZKIEGO W RZESZOWIE		
Lokalizacja:	Rzeszów, ul. Grunwaldzka 15, dz. nr 584/2, 584/3, 584/5, 584/10 obr. 207		
Rysunek:	Schemat konstrukcyjny wiaty		
Faza – branża:	Projekt techniczny – część konstrukcyjna		
	Imię i nazwisko	Podpis	Nr upr.
Projektował:	mgr inż. Stanisław Mysliwiec		B-155/89
Opracował:	mgr inż. Maciej Śliwa		
Data: listopad 2023	Skala: 1:50	Nr rysunku:	K4