


RZUT FUNDAMENTÓW  
SKALA 1:50

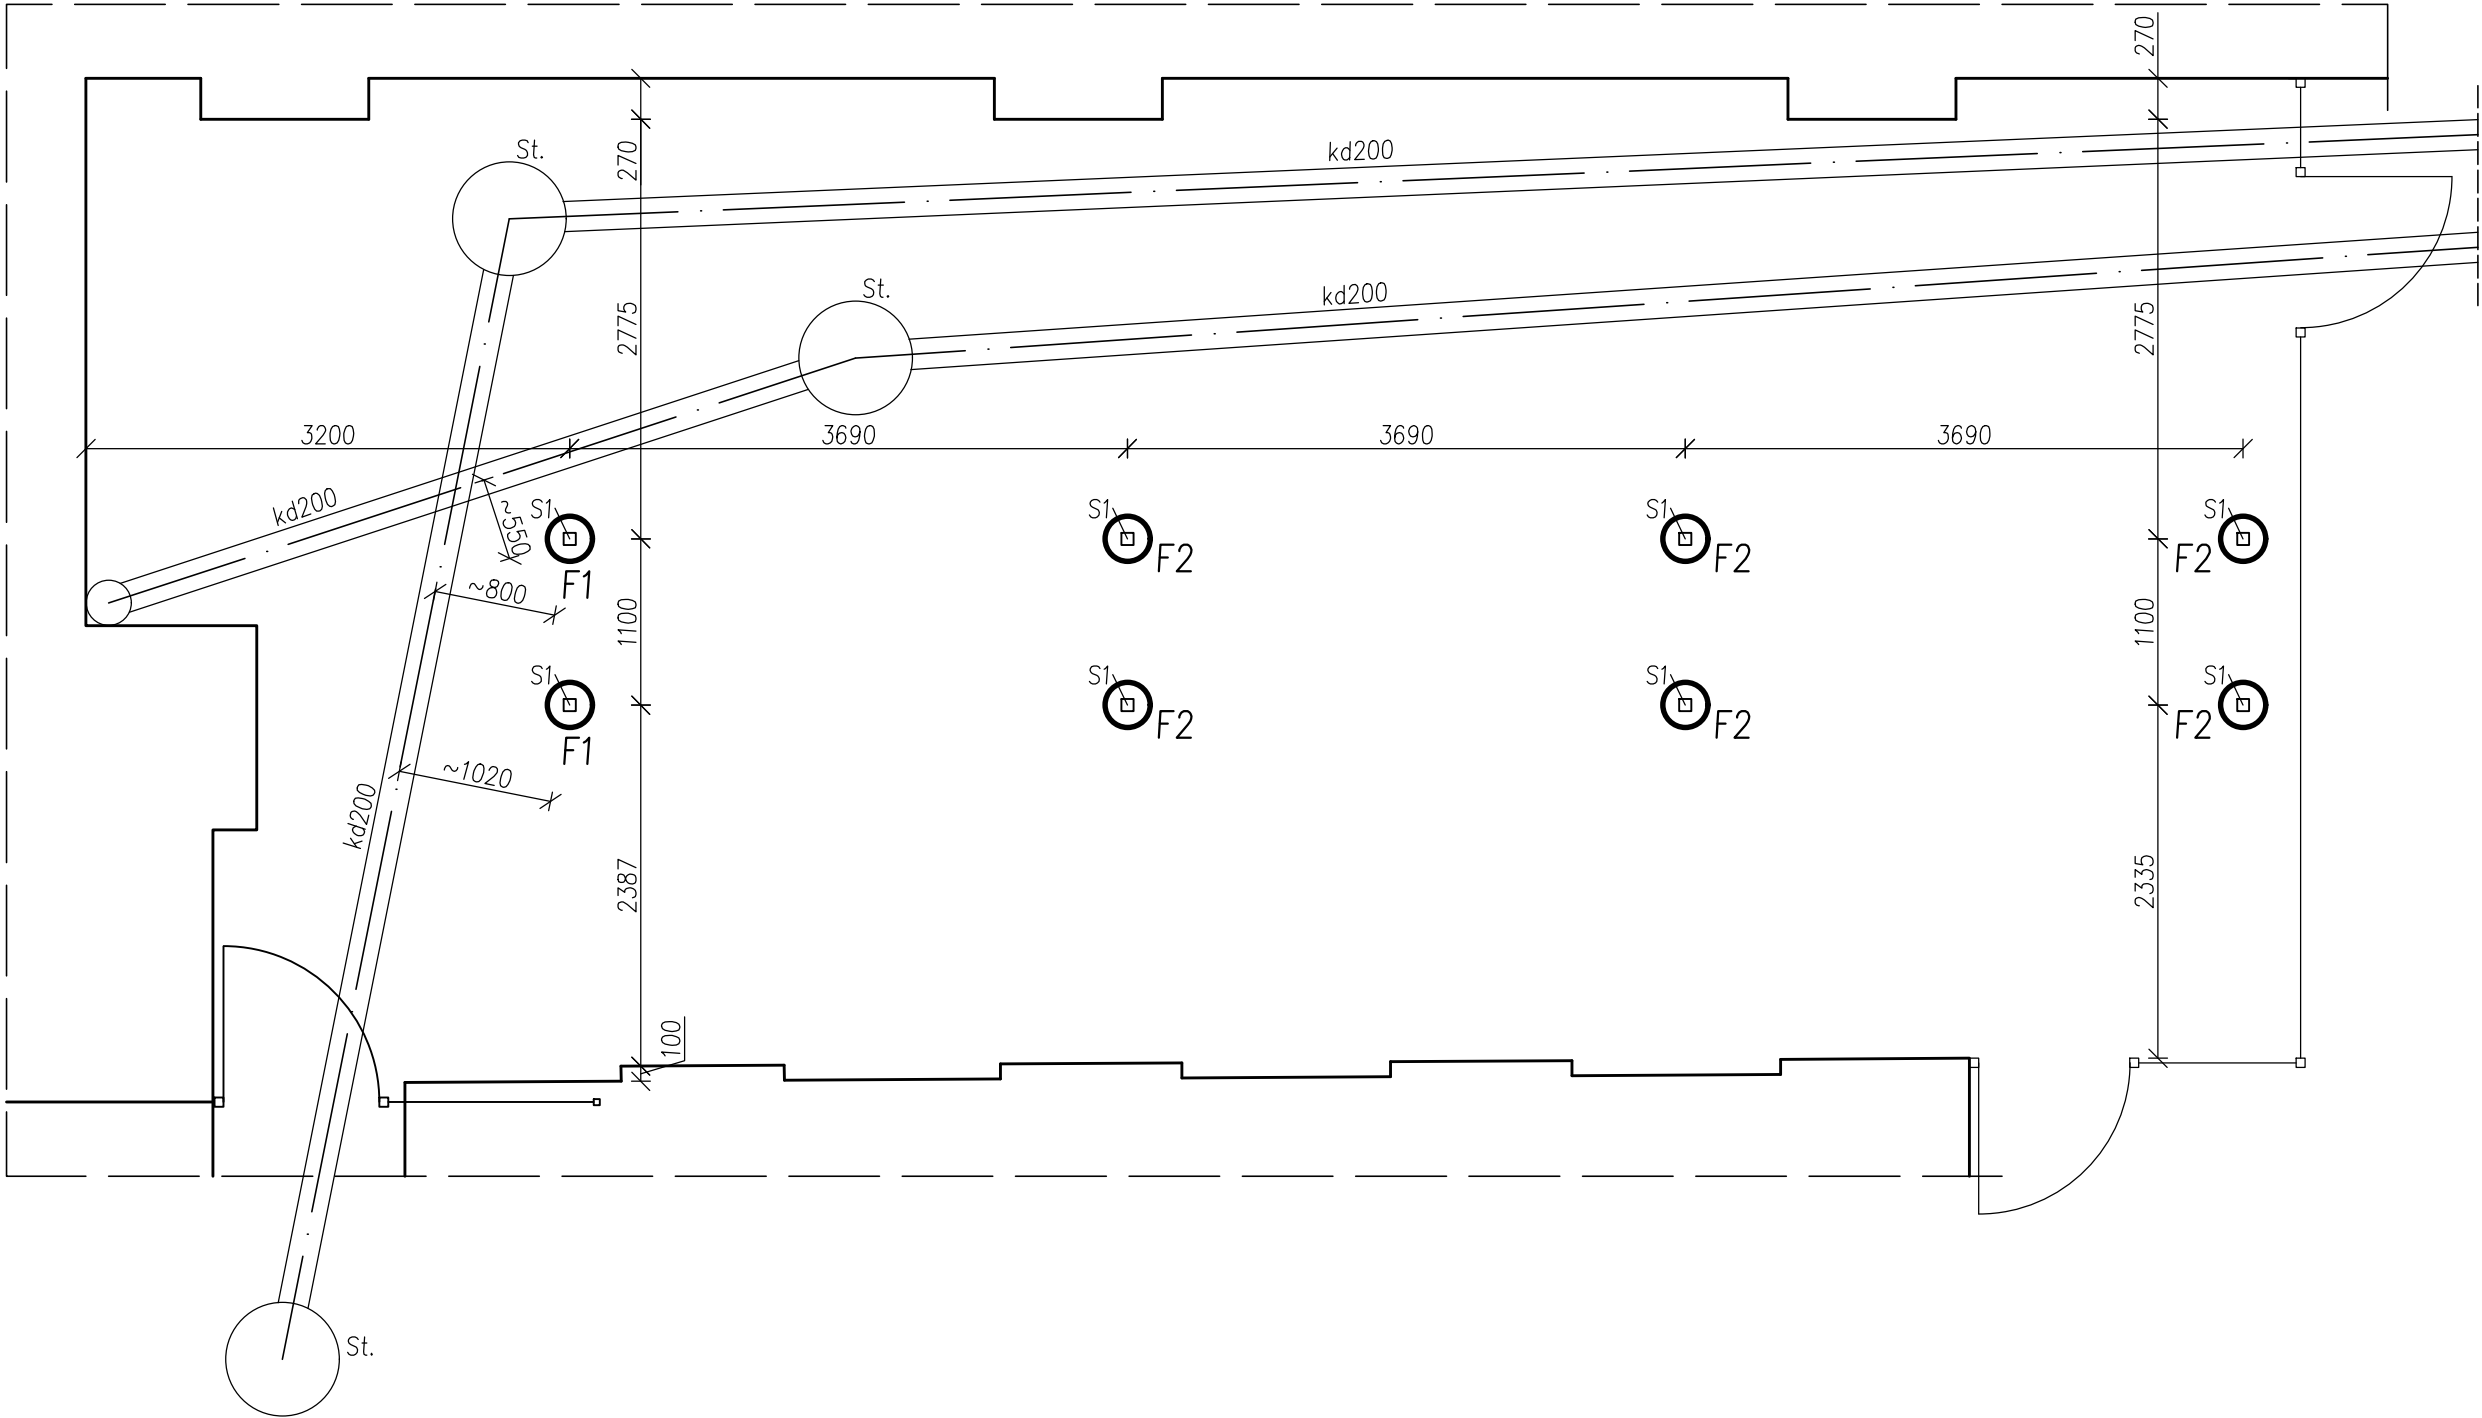

- UWAGI:
1. Rozpatrywać łącznie ze schematem konstrukcyjnym.
  2. Rozpatrywać łącznie z rysunkami części architektonicznej.
  3. Umiejscowienie kanalizacji deszczowej kd200 (wraz ze studzienkami) orientacyjne na podstawie pomiarów w terenie oraz mapy geodezyjnej.
  4. W trakcie wykonywania fundamentów F1 zwrócić uwagę na biegnącą kd200. Sprawdzić dokładnie jej przebieg aby uniknąć kolizji.
  5. Fundament F1 i F2  $\varnothing 300$  mm.

Projekt:	WIATA NA ROWERY PRZY BUDYNKU PODKARPACKIEGO URZĘDU WOJEWÓDZKIEGO W RZESZOWIE		
Lokalizacja:	Rzeszów, ul. Grunwaldzka 15, dz. nr 584/2, 584/3, 584/5, 584/10 obr. 207		
Rysunek:	Rzut fundamentów		
Faza – branża:	Projekt techniczny – część konstrukcyjna		
	Imię i nazwisko	Podpis	Nr upr.
Projektował:	mgr inż. Stanisław Mysliwiec		B-155/89
Opracował:	mgr inż. Maciej Śliwa		
Data: listopad 2023	Skala: 1:50	Nr rysunku:	K1