



Widok od południowego-wschodu

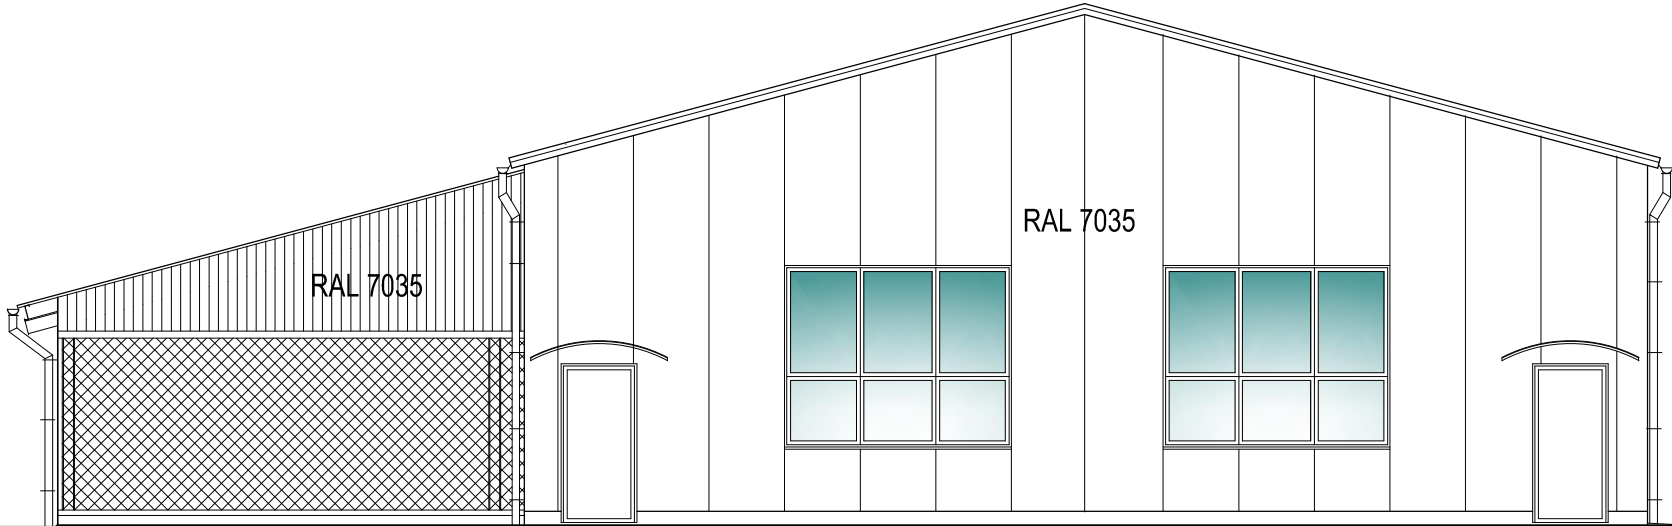

Widok od południowego-zachodu

PRAWA AUTORSKIE ZASTRZEŻONE			Przedsiębiorstwo Projektowania Rzeczoznawstwa i Nadzoru Budowlanego 60-456 Poznań ul. Łębska 79 tel. + 48 606 401 663		Stadium: P A-B	Nr projektu:
					Branża: Architektura	
	Projektant architektury		mgr inż. arch. Krzysztof Sokołowski upr. proj. 83/80/Pw w zakresie architektury		Inwestor: Nadleśnictwo Gościeradów Gościeradów Folwark 1D, 23-275 Gościeradów	
	Projektant sprawdzający		mgr inż. arch. Piotr Nabzdys upr. proj. 7131/9/P/2005 w zakresie architektury		Temat: Budowa budynku hali siewu wraz z niezbędną infrastrukturą na działce nr ewid. 293 położonej w obrębie geodezyjnym Marynopol, gmina Gościeradów.	
					Obiekt: BUDYNEK HALI SIEWU	
Skala: 1:100		Rysunek		WIDOK od POŁUDNIOWEGO-WSCHODU i od POŁUDNIOWEGO-ZACHODU		Nr rysunku:
Data: 10 sierpień 2022		9				