



Przekrój podłużny projektowany zjazd publiczny 1

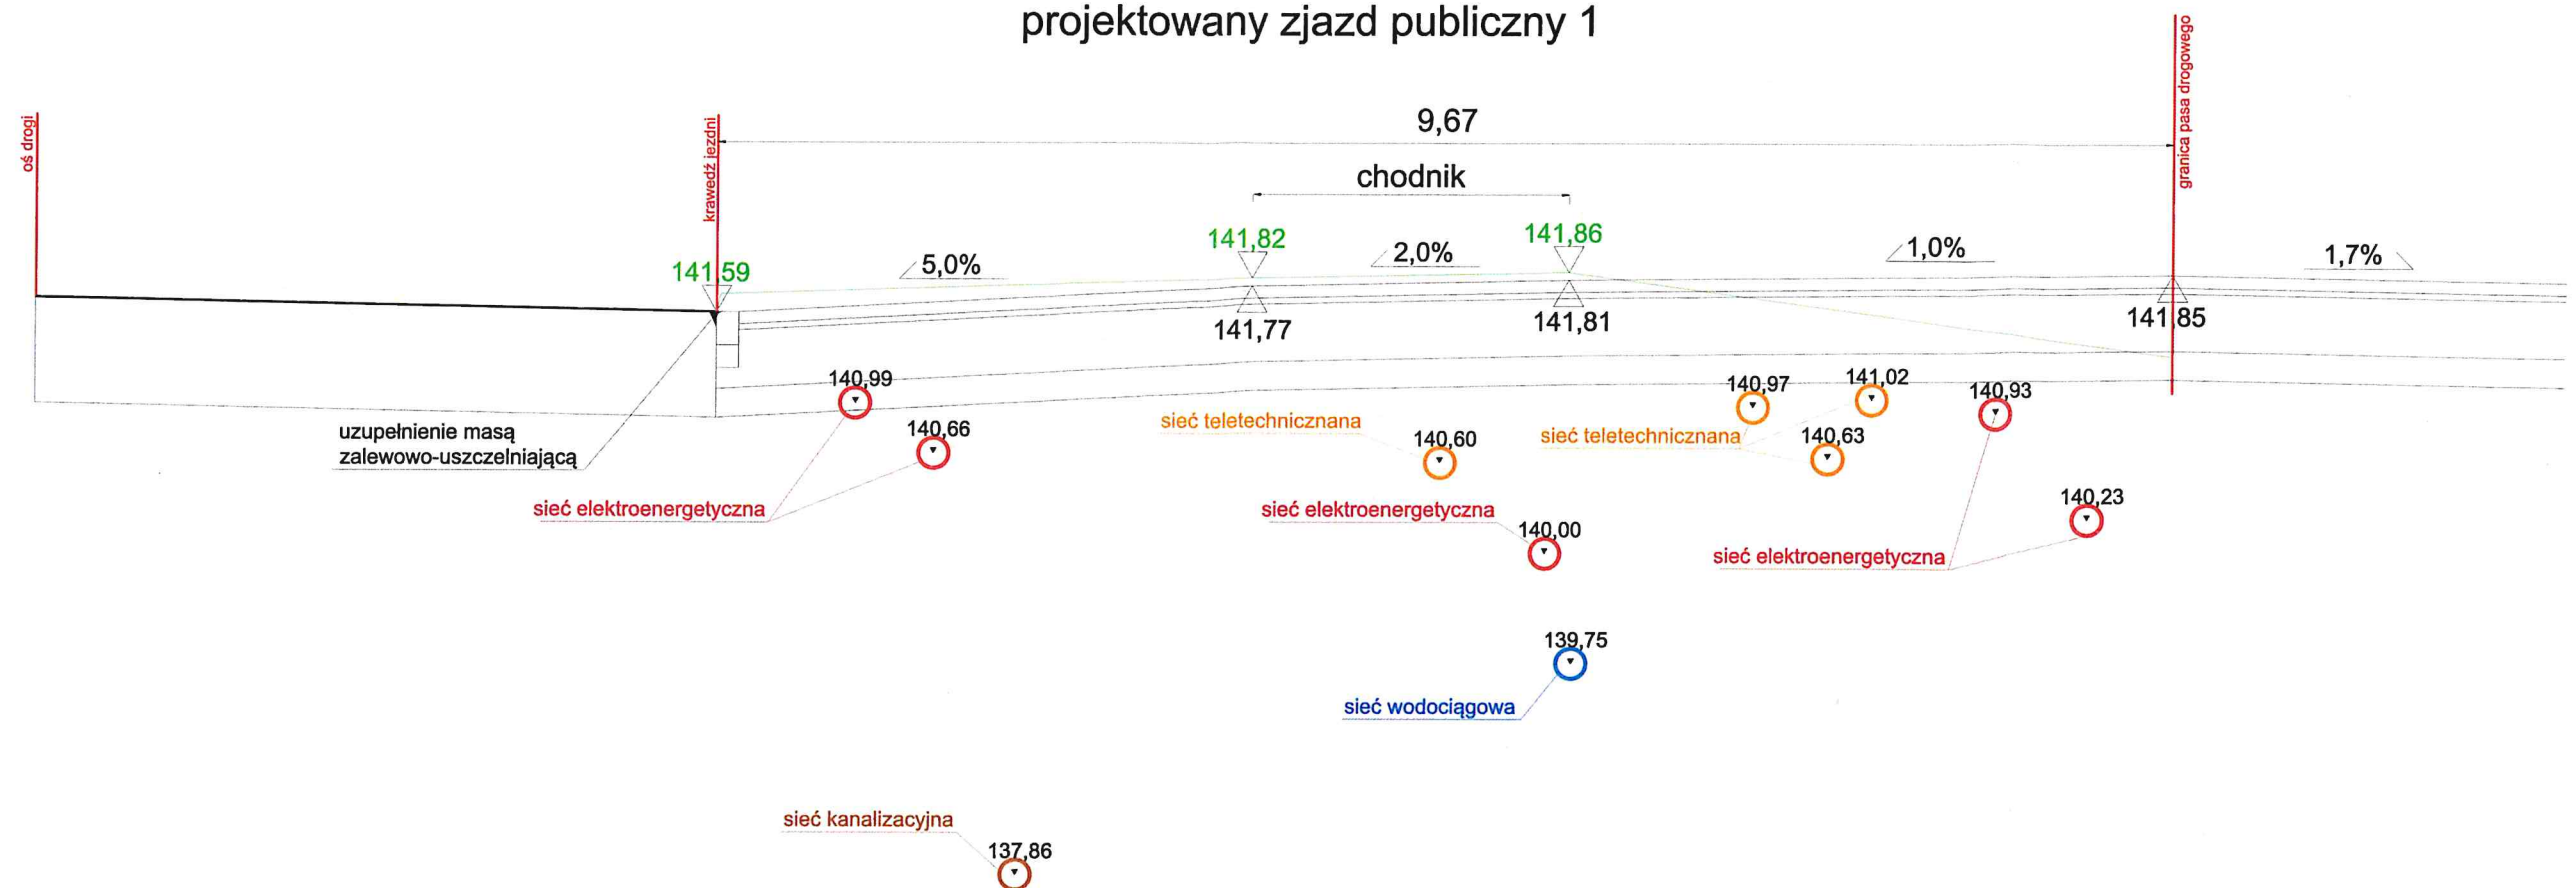

Przekrój podłużny projektowany zjazd publiczny 2

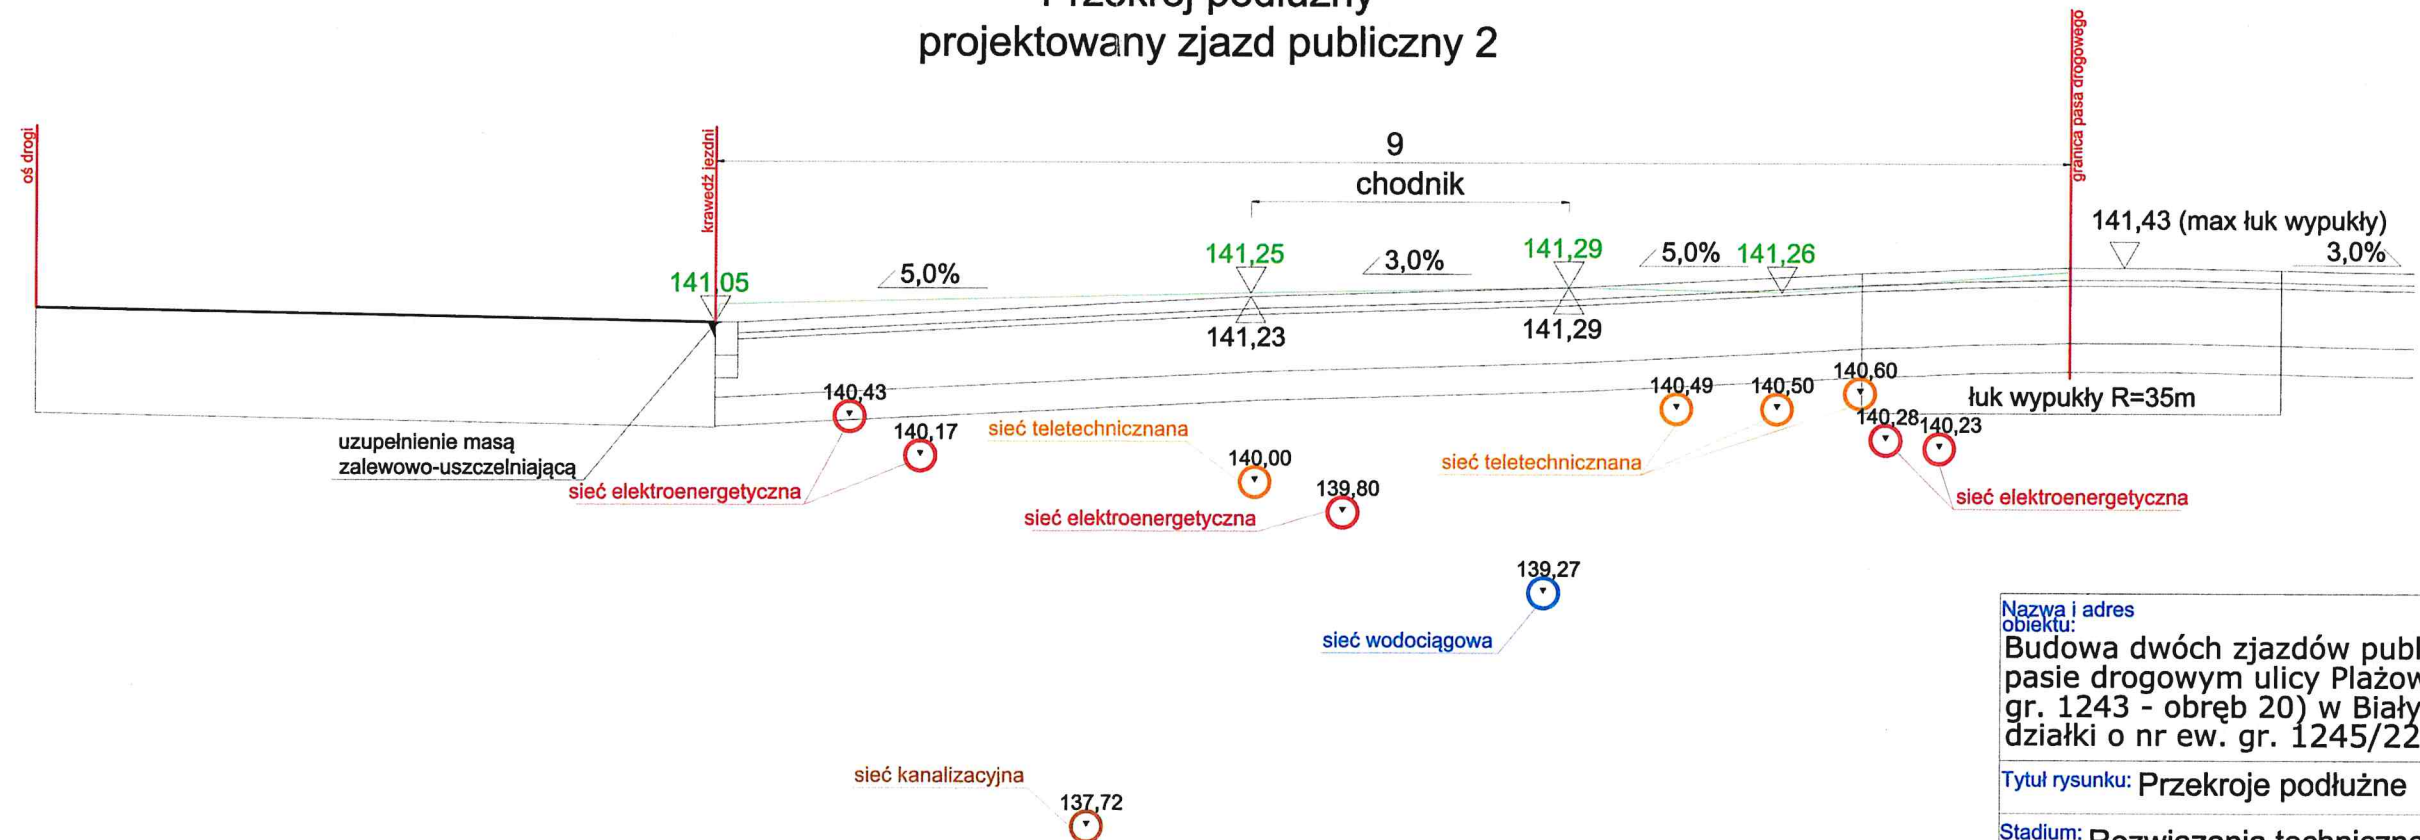

Nazwa i adres obiektu:		
Budowa dwóch zjazdów publicznych w pasie drogowym ulicy Plażowej (dz. nr ew. gr. 1243 - obręb 20) w Białymstoku do działki o nr ew. gr. 1245/22 obręb 20		
Tytuł rysunku: Przekroje podłużne		
Stadium: Rozwiązania techniczne		
Rysunek / arkusz:	4/1	Skala: 1:50
Wersja:	01	Data: 25.05.2022 r.
Imię i nazwisko:		Stanowisko:
mgr inż. Łukasz Klebus		Projektant
Specjalność:	Nr uprawnień:	Podpis:
Drogowa	PDL/0033/PWOD/14	