


4.3 – II PIĘTRO

skala 1:50

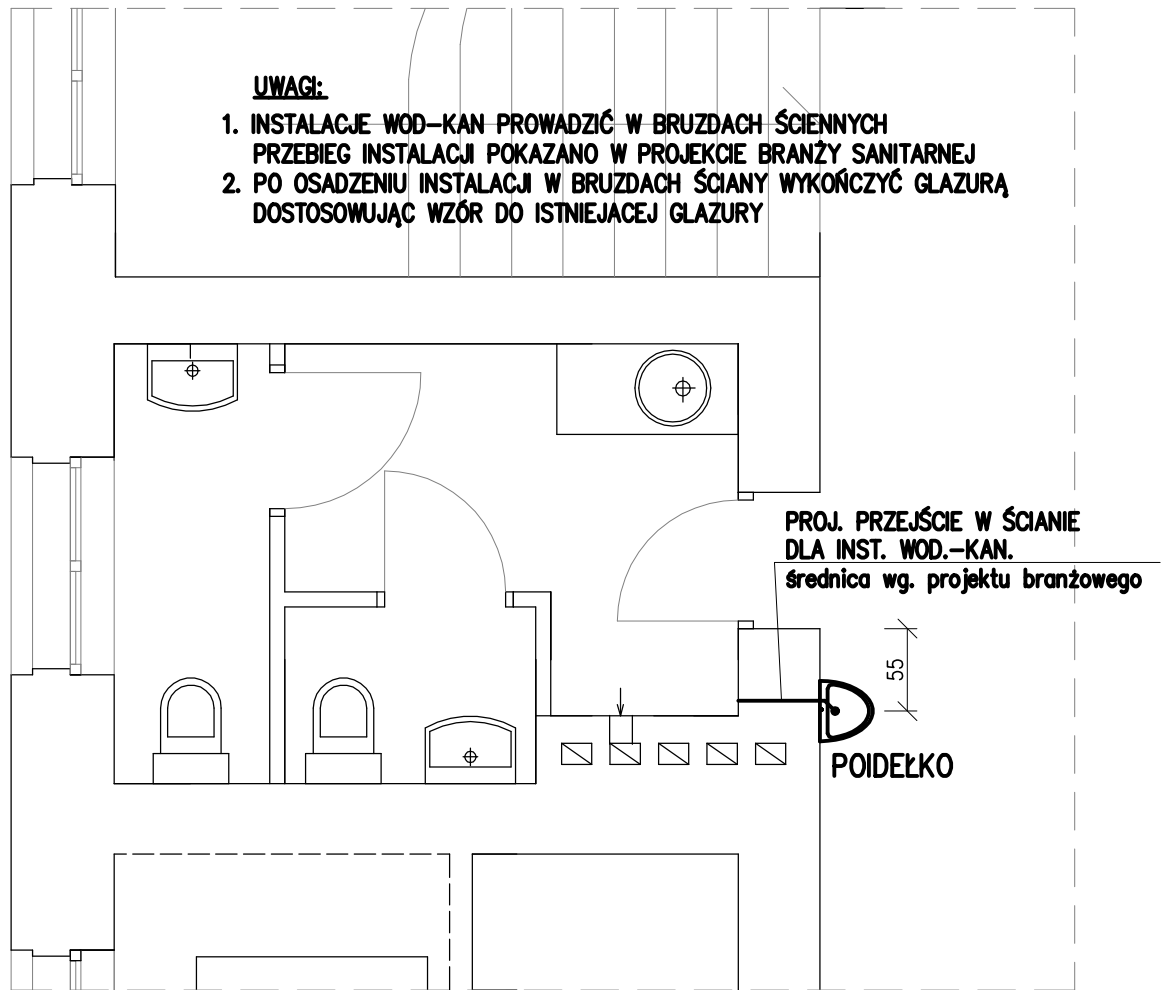

RZUT II-go PIĘTRA

skala 1:1500



Jednostka projektowa:

R H
RHprojekt

71-531 Szczecin; ul. Nieduża 20/10
NIP 851-190-35-17 REGON 810756515
tel. +48 503 199 893 email rhprojekt@gmail.com

Investor:

Zachodniopomorski Urząd Wojewódzki w Szczecinie
ul. Wały Chrobrego 4, 70-502 Szczecin

Nazwa elementu projektu budowlanego:

PROJEKT ARCHITEKTONICZNO - BUDOWLANY (WYKONAWCZY)

Nazwa zamierzenia budowlanego:

WYKONANIE POIDEŁEK W BUDYNKU ZACHODNIO -
POMORSKIEGO URZĘDU WOJEWÓDZKIEGO

FUNKCJA

UPRAWNIENIA

PODPIS

Projektant:

mgr Inż. Romuald Hałas

Uprawnienia budowlane do
projektowania w specjalności
konstr.-bud. bez ograniczeń
nr 9/Sz/98

Adres:

ul. Wały Chrobrego 4, 70-502 Szczecin
działka nr 9, obręb 1029

Branża: ARCHITEKTURA

Tytuł rysunku:

POIDEŁKO NR 4.3 - II PIĘTRO

Skala:

1:50;1:1500

Data:

20.12.2025 r.

Rys. nr:

10